

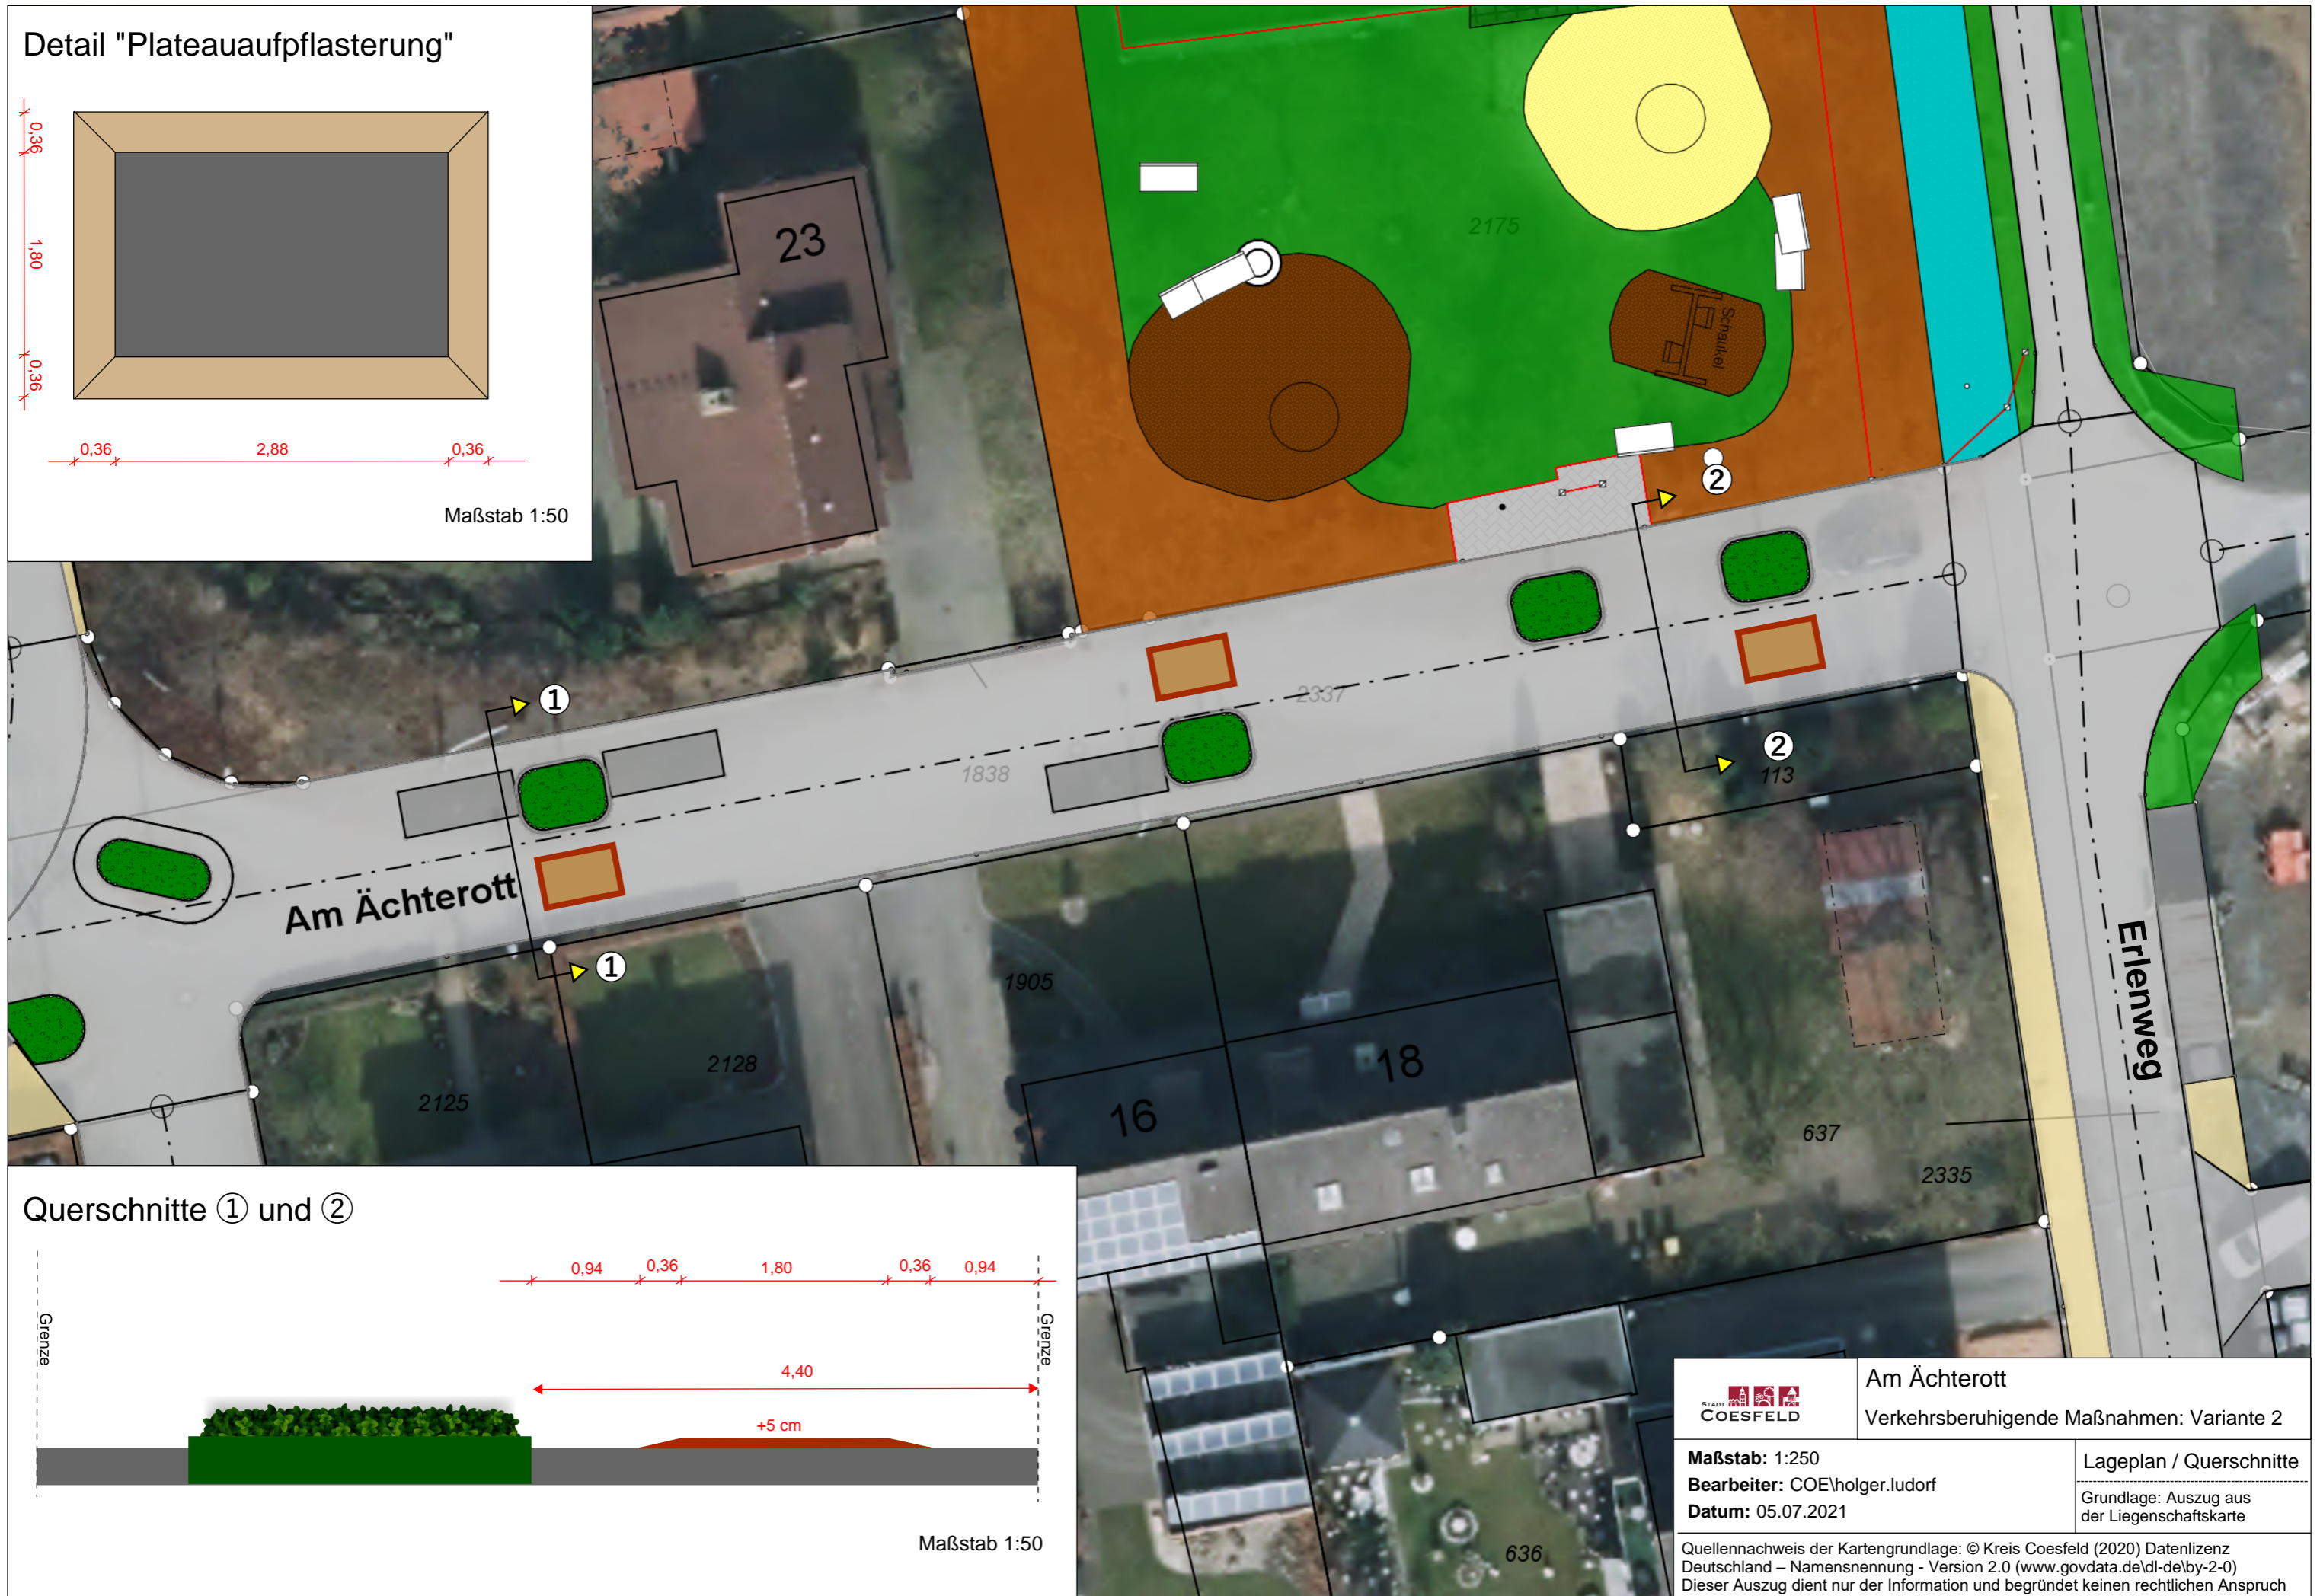



Detail "Plateauaufpflasterung"

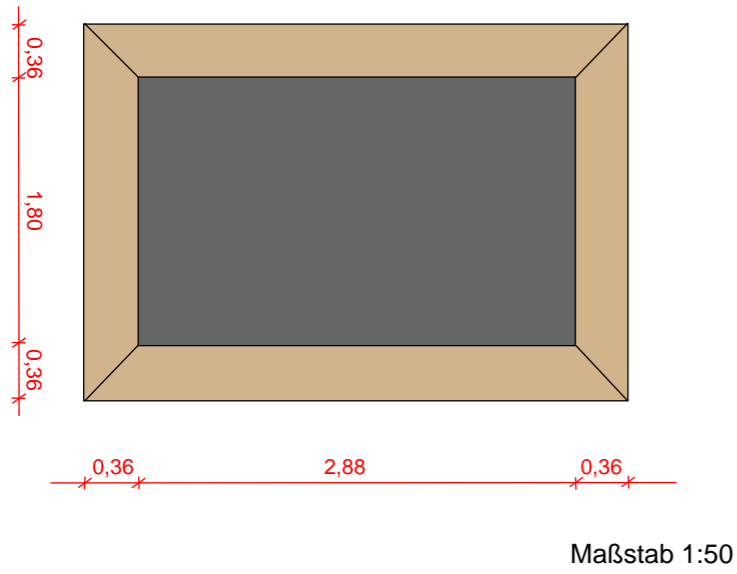

Querschnitte ① und ②

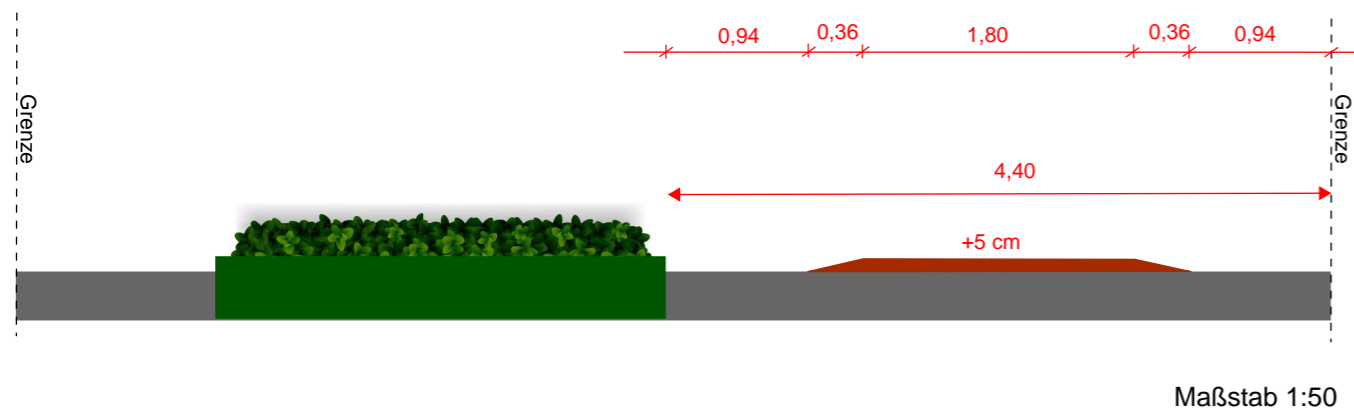

 STADT COESFELD	Am Ächterrott	Lageplan / Querschnitte
	Verkehrsberuhigende Maßnahmen: Variante 2	
Maßstab: 1:250 Bearbeiter: COE/holger.ludorf Datum: 05.07.2021	Grundlage: Auszug aus der Liegenschaftskarte	
Quellennachweis der Kartengrundlage: © Kreis Coesfeld (2020) Datenlizenz Deutschland – Namensnennung - Version 2.0 (www.govdata.de/dl-de/by-2-0) Dieser Auszug dient nur der Information und begründet keinen rechtlichen Anspruch		