

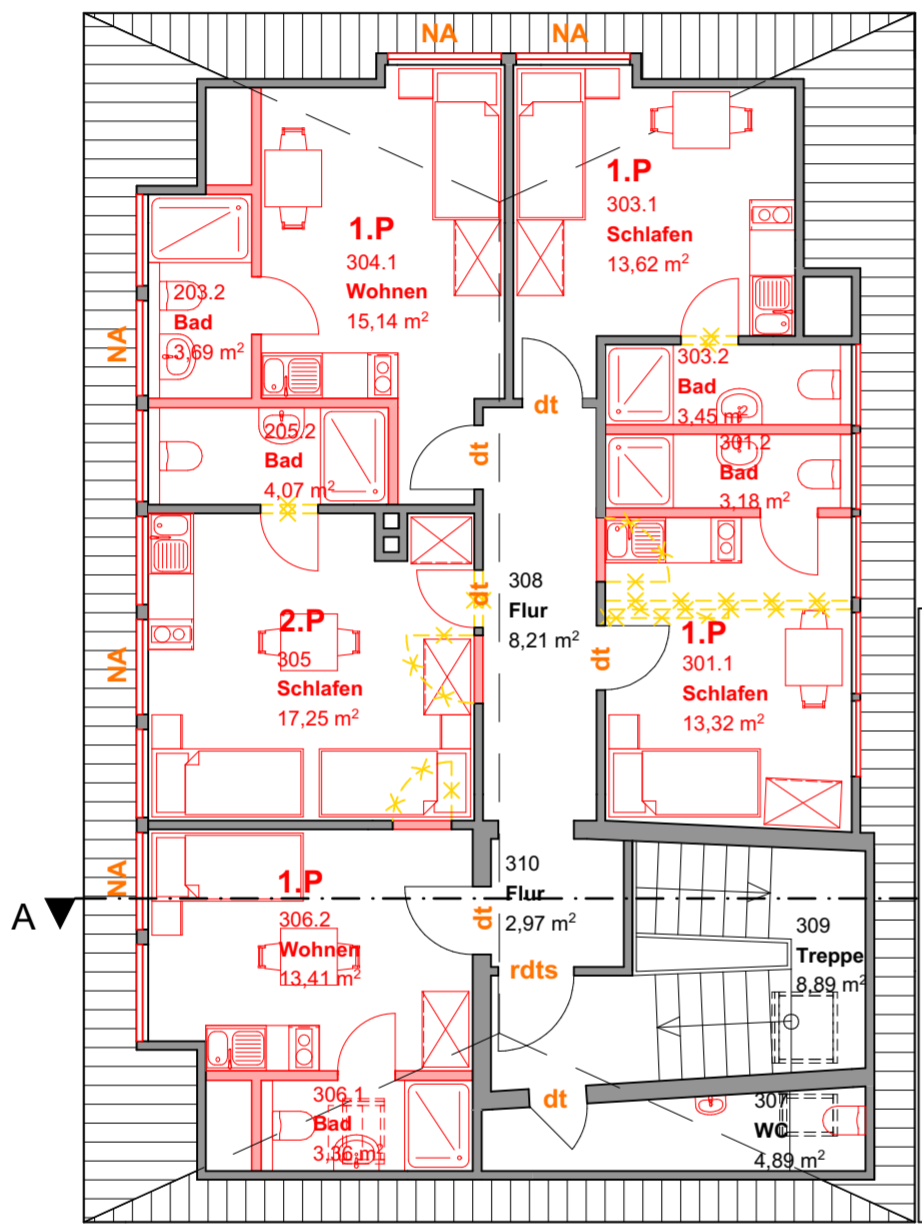


4 x 1 Personen Apartment

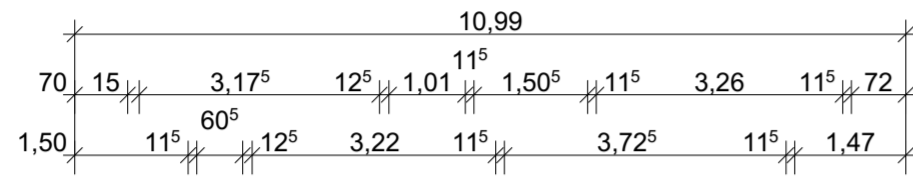


1 x 2 Personen Apartment

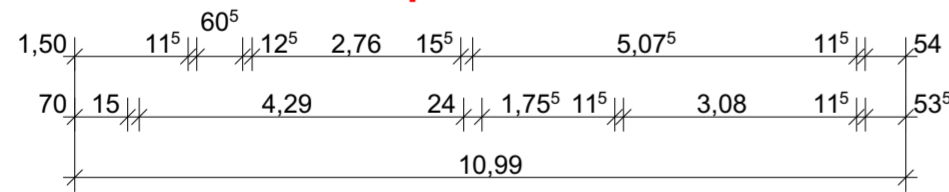

Grundriss Dachgeschoss

Gesamt: 6 Person

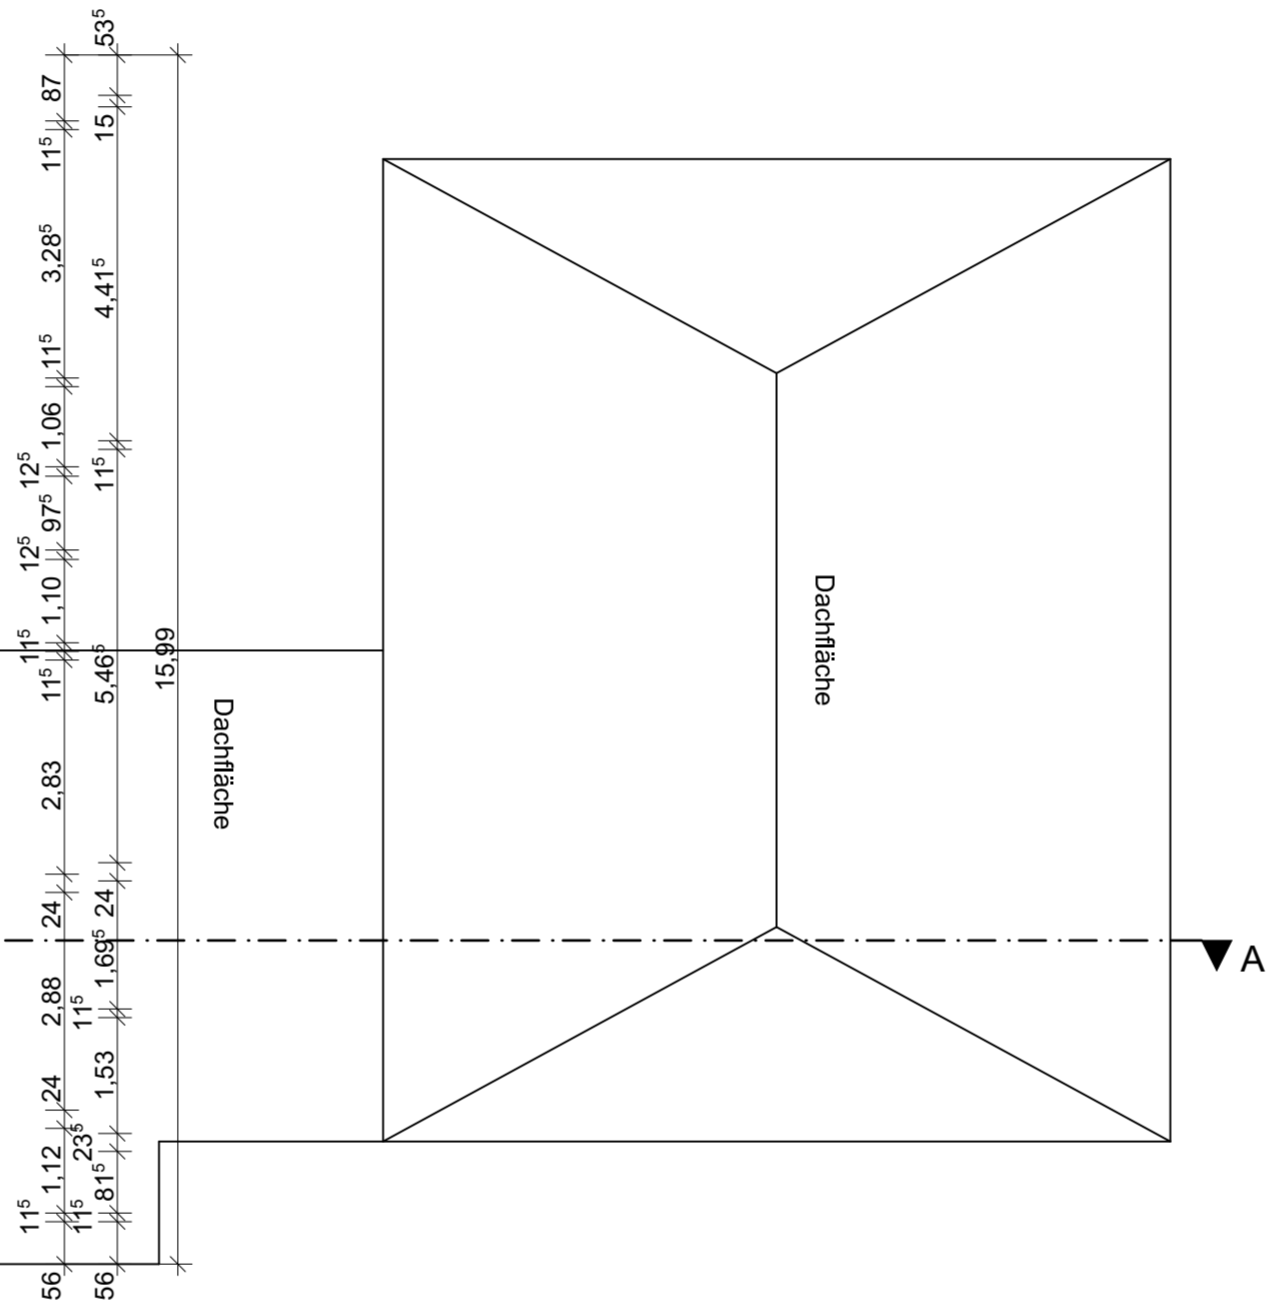

VORENTWURFSPLANUNG

- Legende:**
- dt dichtschießende Tür
 - rdts rauchdicht- und selbstschließende Tür (RS - DIN 18095)
 - NA Notausstieg

Bauherrschaft
**Stadt Coesfeld, Die Bürgermeisterin
 FB 70 Bauen und Umwelt,
 Herr Uwe Dickmanns**
 Markt 8
 48653 Coesfeld

Projekt
**Machbarkeitsstudie Umbau Unterkunftsgebäude
 für Asylbewerberfamilien**
 Wiesenstraße 18
 48653 Coesfeld

Blattbezeichnung
Dachgeschoss

Blatt-Nr.: 968-V-04	Zusatz:
Maßstab: 1:100	Blattgröße: 0,58m x 0,42m
Datum: 01.06.2022	Bearbeitet: GT/MT/LW/MG

ARCHITEKTUR STADTPLANUNG

Architekturbüro
Thume + Kösters
 Architekten PartGmbH

Jakobiring 3 48653 Coesfeld
 Tel: 02541-981230 Fax: 981231
 info@thume-koesters.archi
 www.thume-koesters.archi