




Bemessungsgrundlage für die Festlegung der Fahrbahnbreite:
 Lichte Räume gemäß der Richtlinien für die Anlage von Stadtstraßen RAS 06 unter Berücksichtigung des aktuellen Bemessungsfahrzeuges Breite Pkw laut RAS 06: 1,75 m
 Breite Pkw in den neuesten Regelwerken: 1,89 m

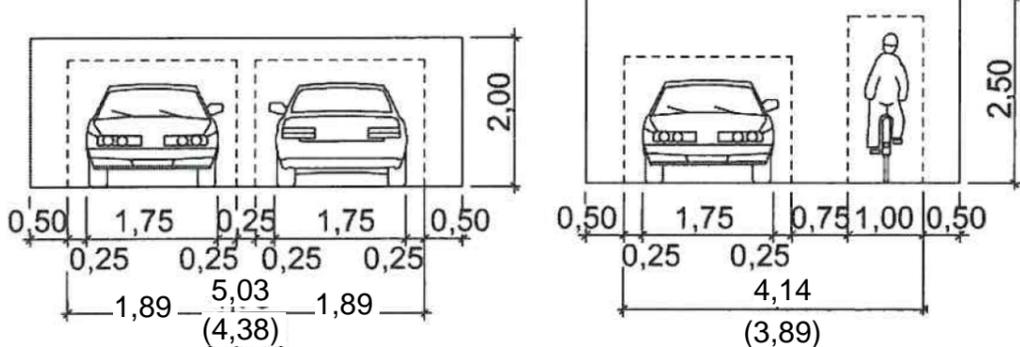

Die in der Planung zu berücksichtigende Fahrbahnbreite wird auf **4,40 m** festgelegt.

- Planungsstand:**
 Überarbeitung nach dem Anwohnergespräch am 09.10.2024
 - Ergänzung Einbahnstraße
 - Überarbeitung Situation vor den Häusern Nr. 29 und 31
 - Verkleinerung der Baumscheibe vor Haus Nr. 35
 - Ergänzung Plateauaufpflasterung
 - Berücksichtigung von 135°-Ecken in den Grünflächen



Umgestaltung Grenzweg

Maßstab: 1:500
Bearbeiter: Ludorf, Holger
Datum: 20.11.2024

Lageplan | Vorentwurf
 Variante 2a

Grundlage: Auszug aus der Liegenschaftskarte

Quellennachweis der Kartengrundlage: © Kreis Coesfeld (2022) Datenlizenz Deutschland – Namensnennung - Version 2.0 (www.govdata.de/dl-de/by-2-0)
 Dieser Auszug dient nur der Information und begründet keinen rechtlichen Anspruch