


Anlage 01 zur  
Beschlussvorlage 116/2025

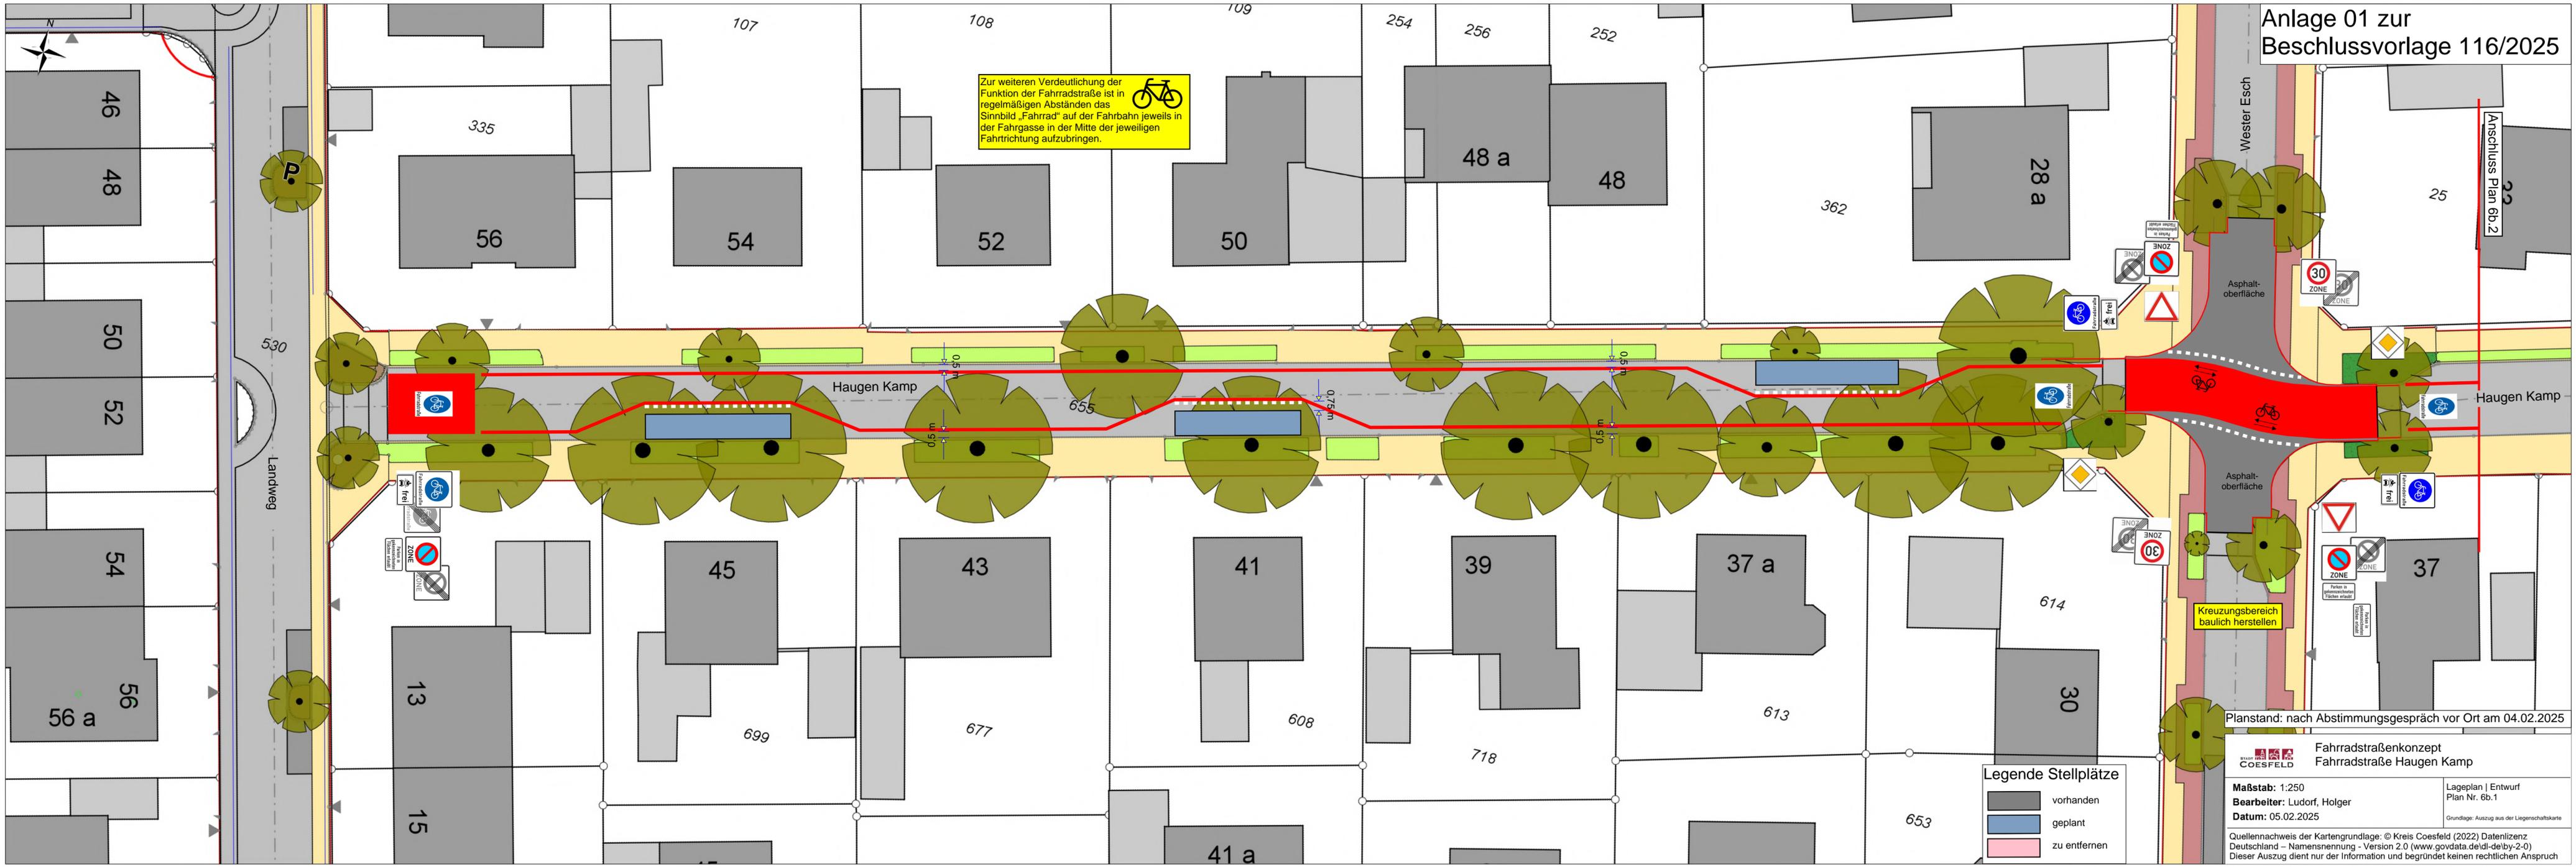

Zur weiteren Verdeutlichung der Funktion der Fahrradstraße ist in regelmäßigen Abständen das Sinnbild „Fahrrad“ auf der Fahrbahn jeweils in der Fahrgasse in der Mitte der jeweiligen Fahrtrichtung aufzubringen.

Kreuzungsbereich baulich herstellen

Legende Stellplätze

	vorhanden
	geplant
	zu entfernen


Planstand: nach Abstimmungsgespräch vor Ort am 04.02.2025

**Fahrradstraßenkonzept**  
Fahrradstraße Haugen Kamp

**Maßstab:** 1:250  
**Bearbeiter:** Ludorf, Holger  
**Datum:** 05.02.2025

Lageplan | Entwurf  
Plan Nr. 6b.1  
Grundlage: Auszug aus der Liegenschaftskarte

Quellennachweis der Kartengrundlage: © Kreis Coesfeld (2022) Datenlizenz Deutschland – Namensnennung – Version 2.0 (www.govdata.de/dl-de/by-2-0)  
Dieser Auszug dient nur der Information und begründet keinen rechtlichen Anspruch

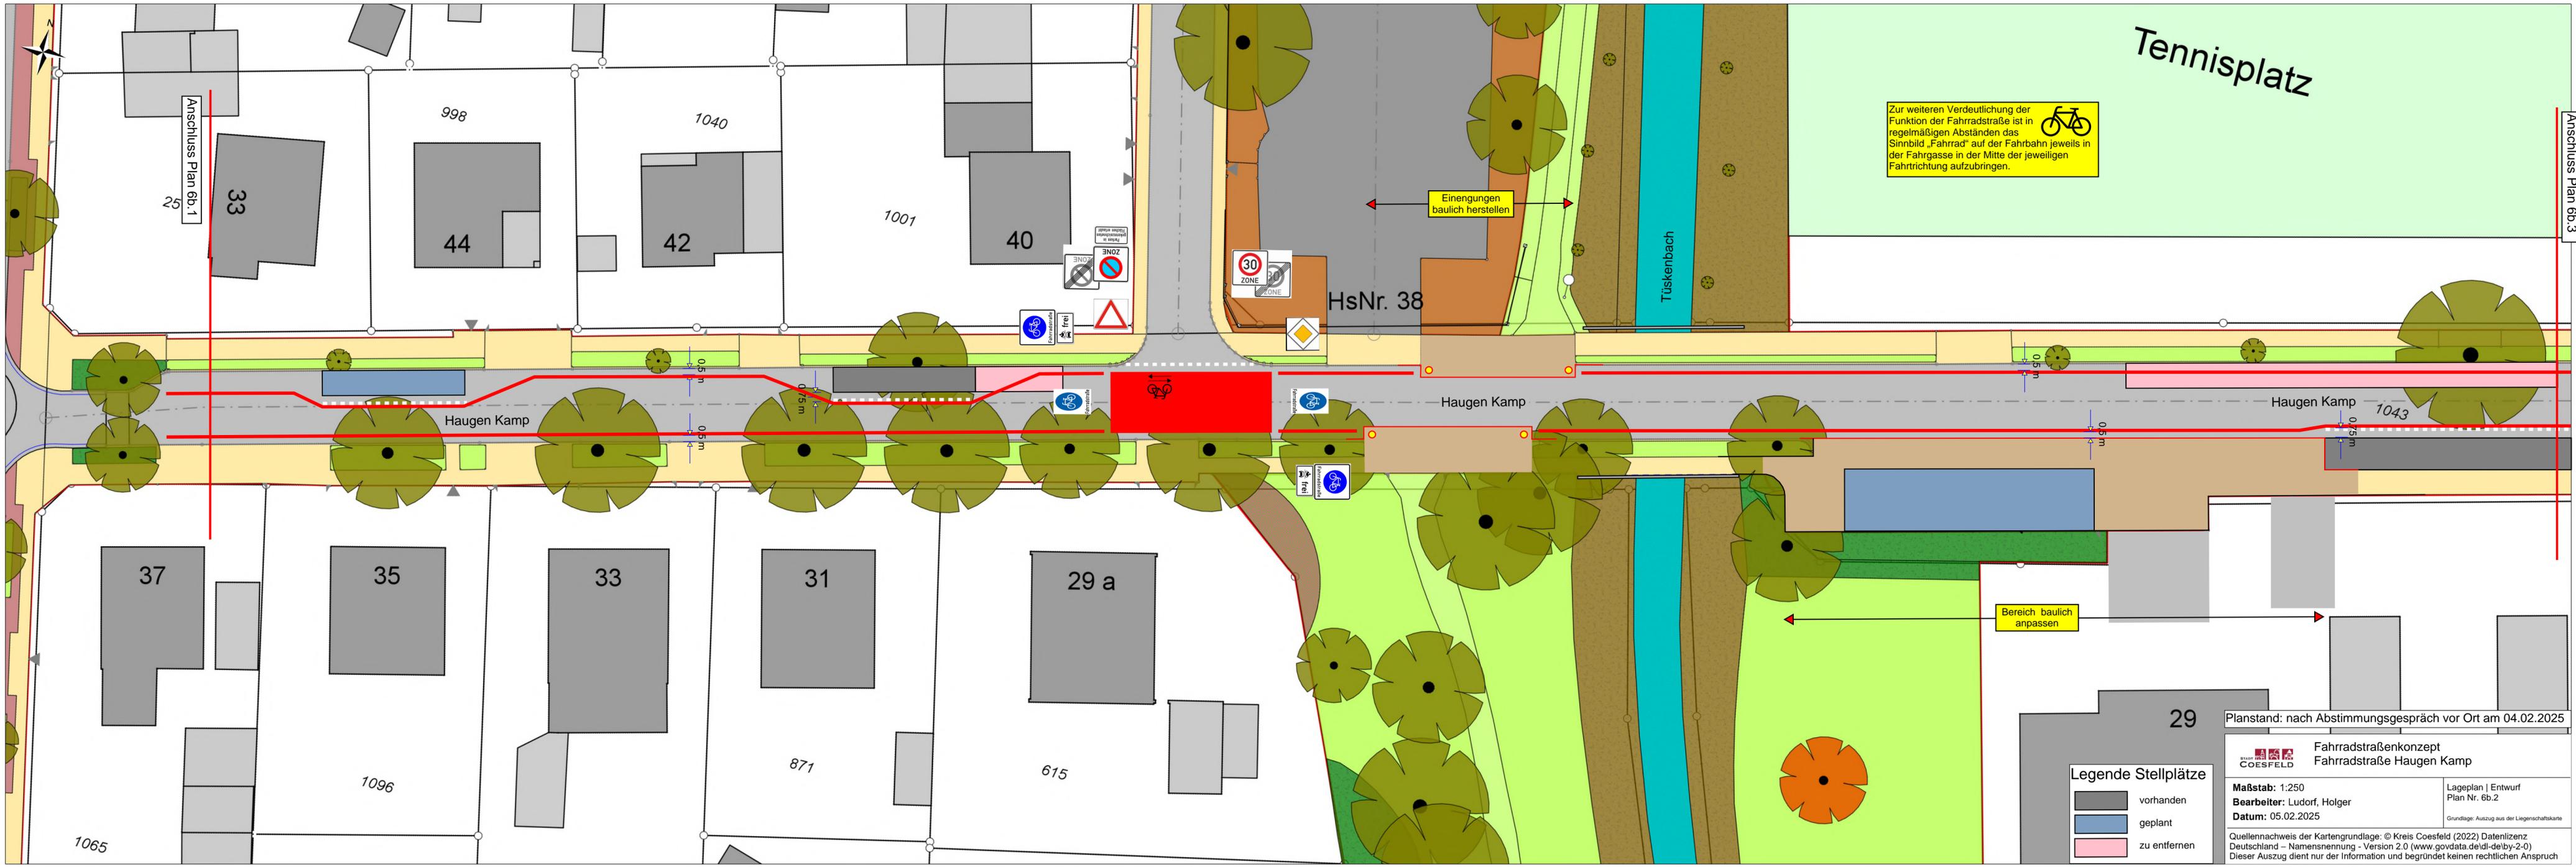

Zur weiteren Verdeutlichung der Funktion der Fahrradstraße ist in regelmäßigen Abständen das Sinnbild „Fahrrad“ auf der Fahrbahn jeweils in der Fahrgasse in der Mitte der jeweiligen Fahrtrichtung aufzubringen.



**Legende Stellplätze**

- vorhanden
- geplant
- zu entfernen


Planstand: nach Abstimmungsgespräch vor Ort am 04.02.2025

**Fahrradstraßenkonzept**  
**Fahrradstraße Haugen Kamp**

**Maßstab:** 1:250  
**Bearbeiter:** Ludorf, Holger  
**Datum:** 05.02.2025

Quellennachweis der Kartengrundlage: © Kreis Coesfeld (2022) Datenlizenz Deutschland – Namensnennung - Version 2.0 (www.govdata.de/dl-de/by-2-0)  
 Dieser Auszug dient nur der Information und begründet keinen rechtlichen Anspruch

Lageplan | Entwurf  
 Plan Nr. 6b.2  
Grundlage: Auszug aus der Liegenschaftskarte

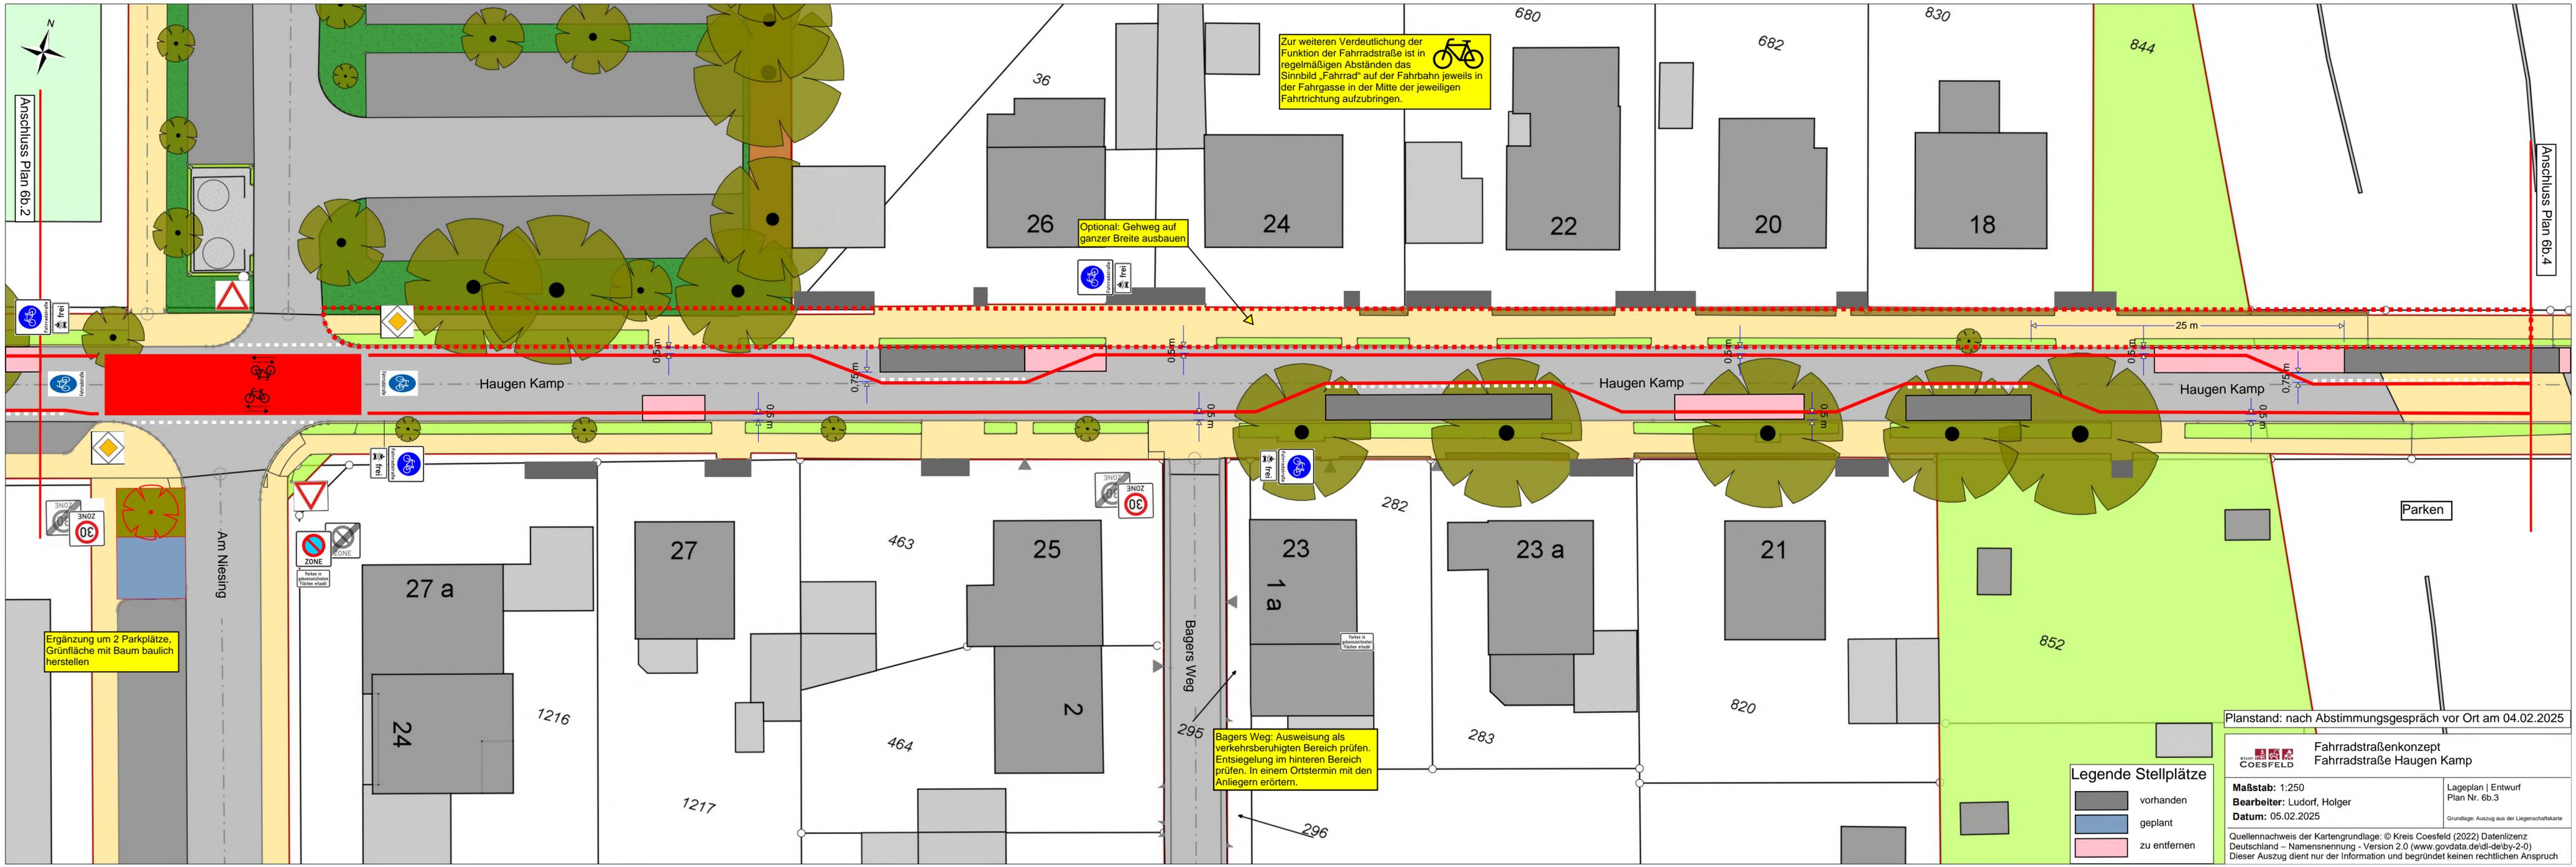

Zur weiteren Verdeutlichung der Funktion der Fahrradstraße ist in regelmäßigen Abständen das Sinnbild „Fahrrad“ auf der Fahrbahn jeweils in der Fahrgasse in der Mitte der jeweiligen Fahrtrichtung aufzubringen.

Optional: Gehweg auf ganzer Breite ausbauen

Ergänzung um 2 Parkplätze, Grünfläche mit Baum baulich herstellen

Bagers Weg: Ausweisung als verkehrsberuhigten Bereich prüfen. Entsiegelung im hinteren Bereich prüfen. In einem Ortstermin mit den Anliegern erörtern.

**Legende Stellplätze**

<span style="display:inline-block; width:10px; height:10px; background-color:grey; border:1px solid black;"></span>	vorhanden
<span style="display:inline-block; width:10px; height:10px; background-color:lightblue; border:1px solid black;"></span>	geplant
<span style="display:inline-block; width:10px; height:10px; background-color:pink; border:1px solid black;"></span>	zu entfernen


Planstand: nach Abstimmungsgespräch vor Ort am 04.02.2025

**Fahrradstraßenkonzept**  
**Fahrradstraße Haugen Kamp**

**Maßstab:** 1:250  
**Bearbeiter:** Ludorf, Holger  
**Datum:** 05.02.2025

Quellennachweis der Kartengrundlage: © Kreis Coesfeld (2022) Datenlizenz Deutschland – Namensnennung – Version 2.0 (www.govdata.de/dl-de/by-2-0)  
 Dieser Auszug dient nur der Information und begründet keinen rechtlichen Anspruch

Lageplan | Entwurf  
 Plan Nr. 6b.3  
 Grundlage: Auszug aus der Liegenschaftskarte

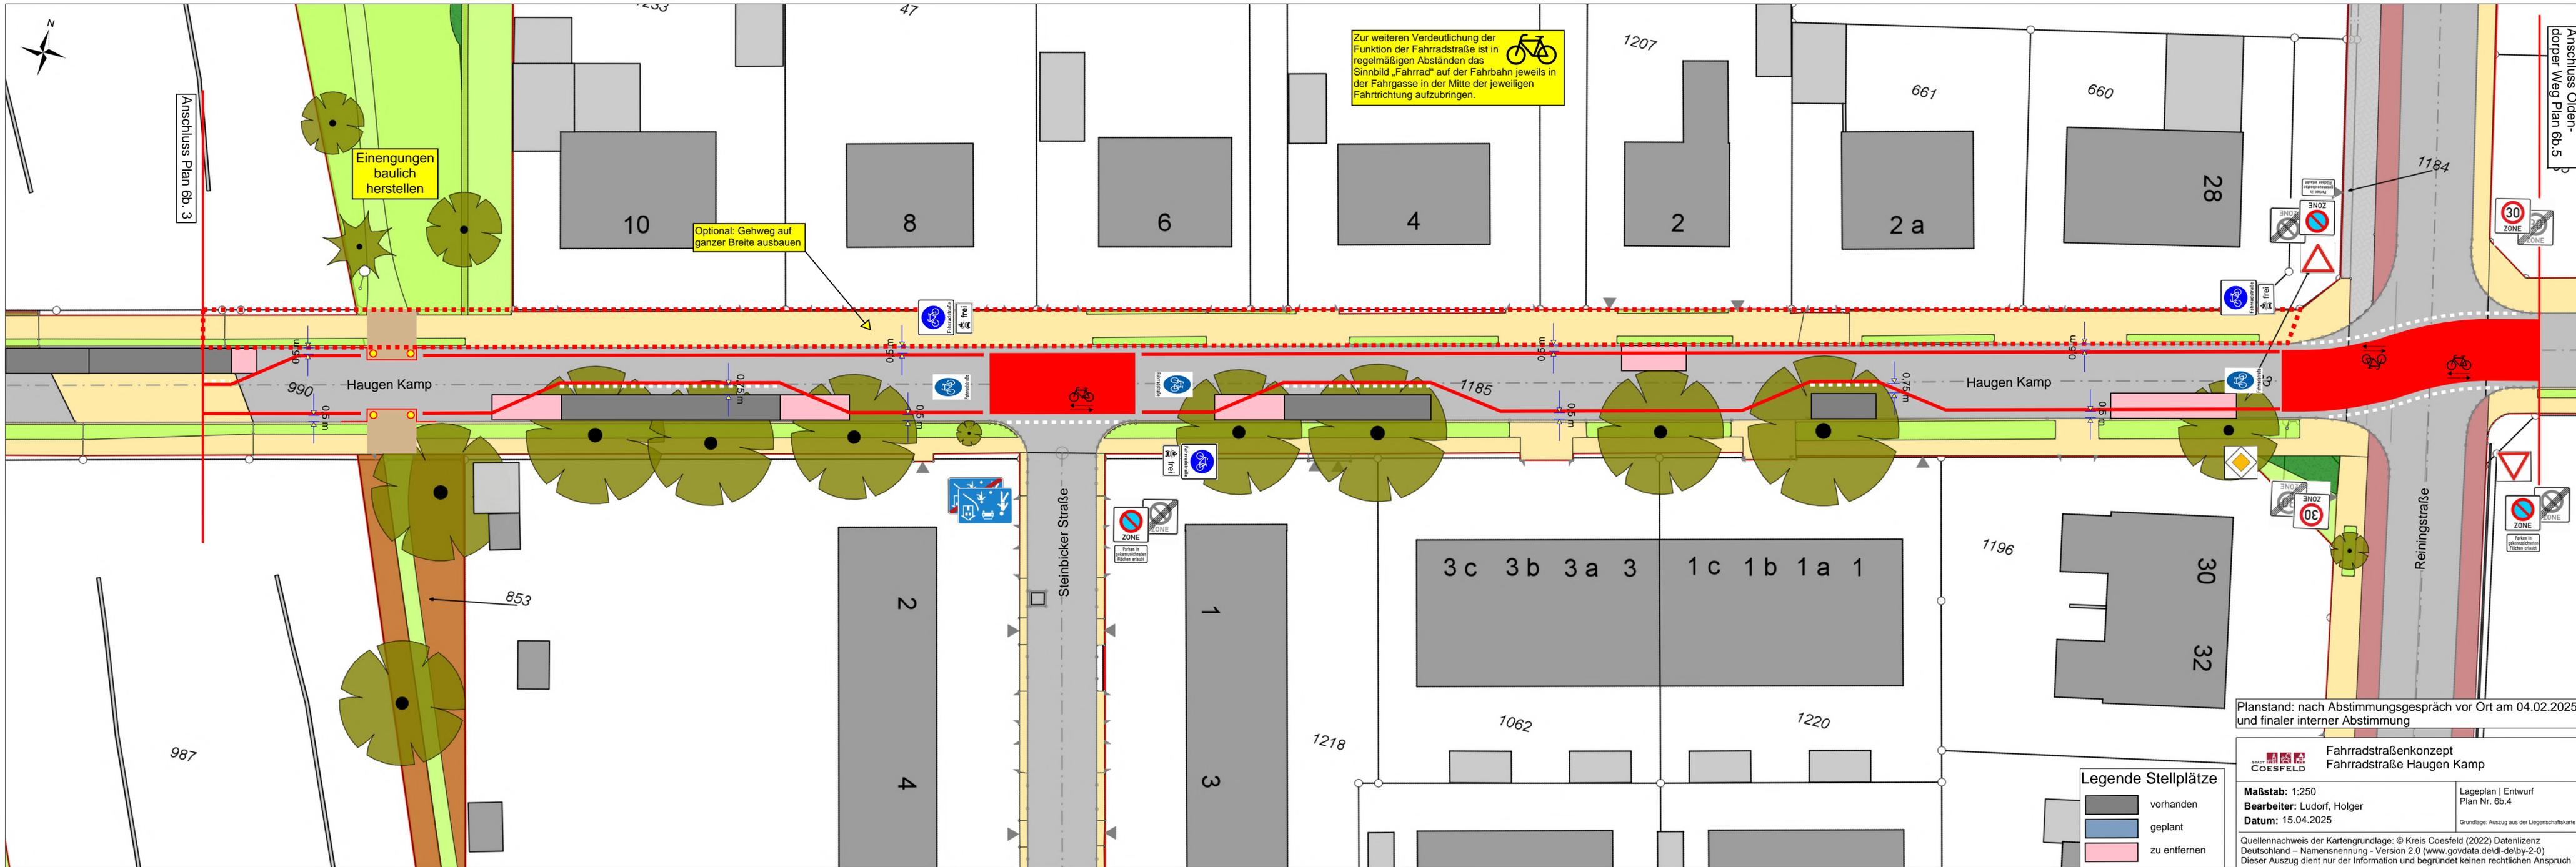


Planstand: nach Abstimmungsgespräch vor Ort am 04.02.2025 und finaler interner Abstimmung

**Fahrradstraßenkonzept  
Fahrradstraße Haugen Kamp**

**Maßstab:** 1:250  
**Bearbeiter:** Ludorf, Holger  
**Datum:** 15.04.2025

Lageplan | Entwurf  
 Plan Nr. 6b.4  
Grundlage: Auszug aus der Liegenschaftskarte

Quellennachweis der Kartengrundlage: © Kreis Coesfeld (2022) Datenlizenz Deutschland – Namensnennung - Version 2.0 (www.govdata.de/dl-de/by-2-0)  
 Dieser Auszug dient nur der Information und begründet keinen rechtlichen Anspruch

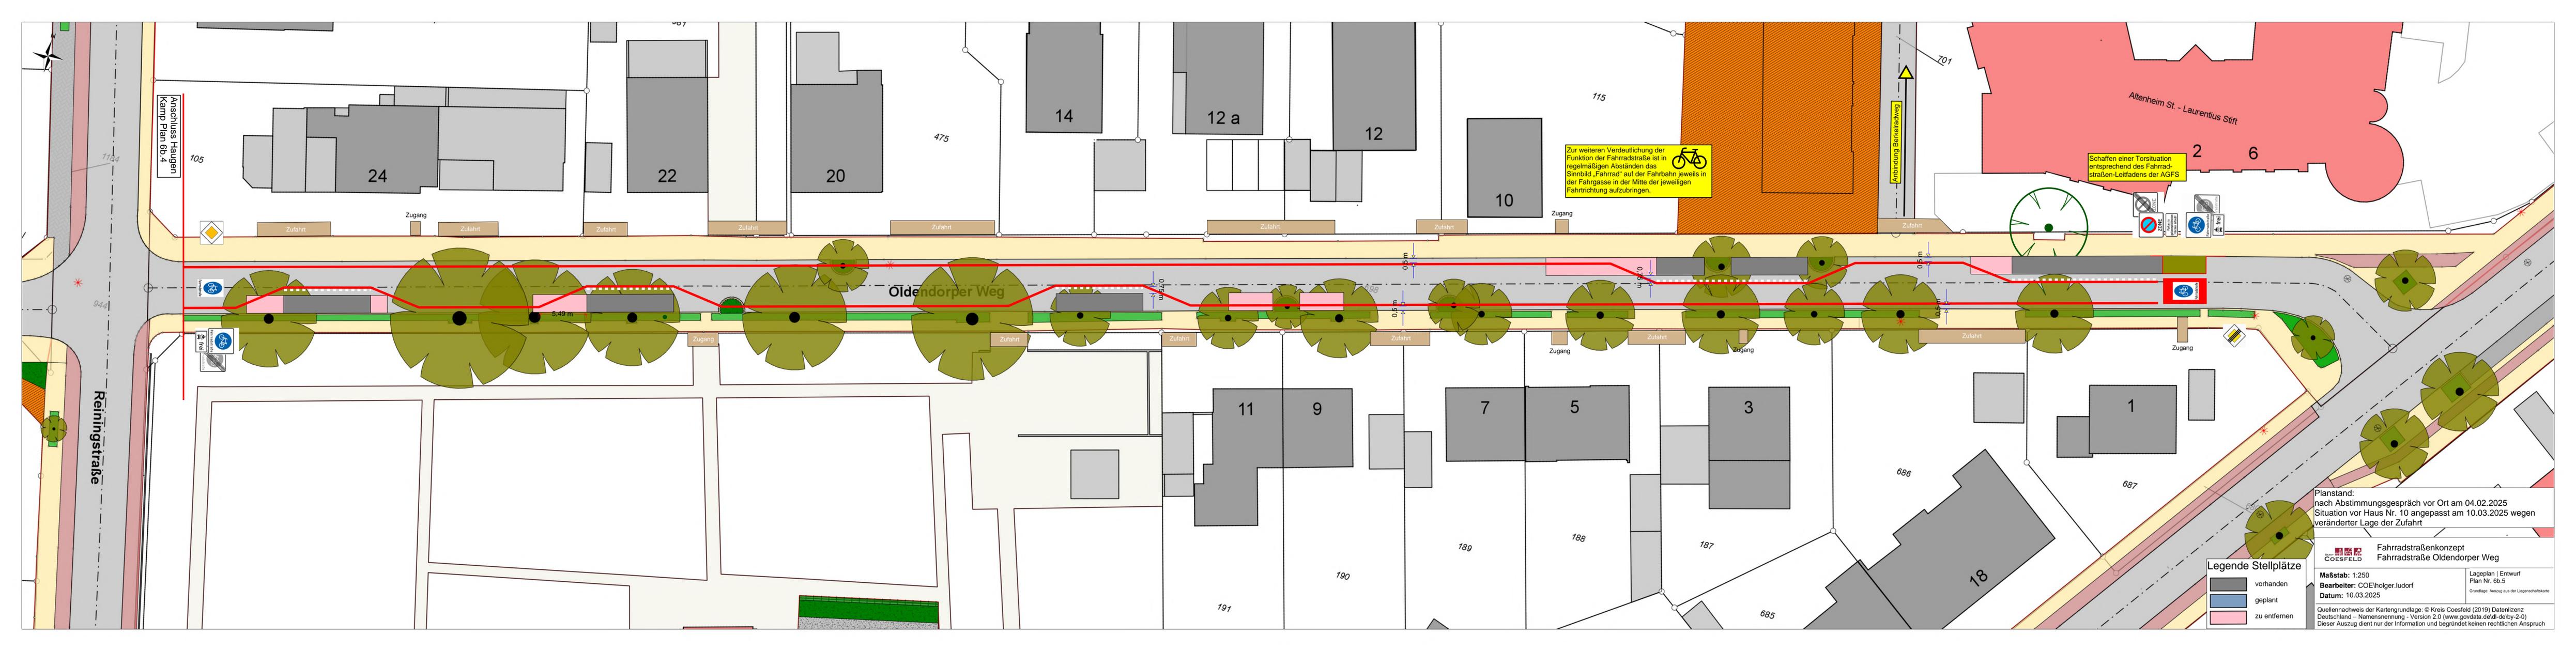

Zur weiteren Verdeutlichung der Funktion der Fahrradstraße ist in regelmäßigen Abständen das Sinnbild „Fahrrad“ auf der Fahrbahn jeweils in der Fahrgasse in der Mitte der jeweiligen Fahrtrichtung aufzubringen.

Schaffen einer Torsituation entsprechend des Fahrradstraßen-Leitfadens der AGFS

Planstand:  
 nach Abstimmungsgespräch vor Ort am 04.02.2025  
 Situation vor Haus Nr. 10 angepasst am 10.03.2025 wegen  
 veränderter Lage der Zufahrt

**Legende Stellplätze**

<span style="display:inline-block; width:10px; height:10px; background-color:grey; border:1px solid black;"></span>	vorhanden
<span style="display:inline-block; width:10px; height:10px; background-color:blue; border:1px solid black;"></span>	geplant
<span style="display:inline-block; width:10px; height:10px; background-color:pink; border:1px solid black;"></span>	zu entfernen

**Fahrradstraßenkonzept**  
 Fahrradstraße Oldendorper Weg

**Maßstab:** 1:250  
**Bearbeiter:** COE/holger.ludorf  
**Datum:** 10.03.2025

Lageplan | Entwurf  
 Plan Nr. 6b.5  
 Grundlage: Auszug aus der Liegenschaftskarte

Quellennachweis der Kartengrundlage: © Kreis Coesfeld (2019) Datenlizenz Deutschland – Namensnennung – Version 2.0 (www.govdata.de/dl-de/by-2-0)  
 Dieser Auszug dient nur der Information und begründet keinen rechtlichen Anspruch