


Anlage 06 zur
Beschlussvorlage 125/2025

- Variante 1 
- Variante 2 
- Variante 1+2 

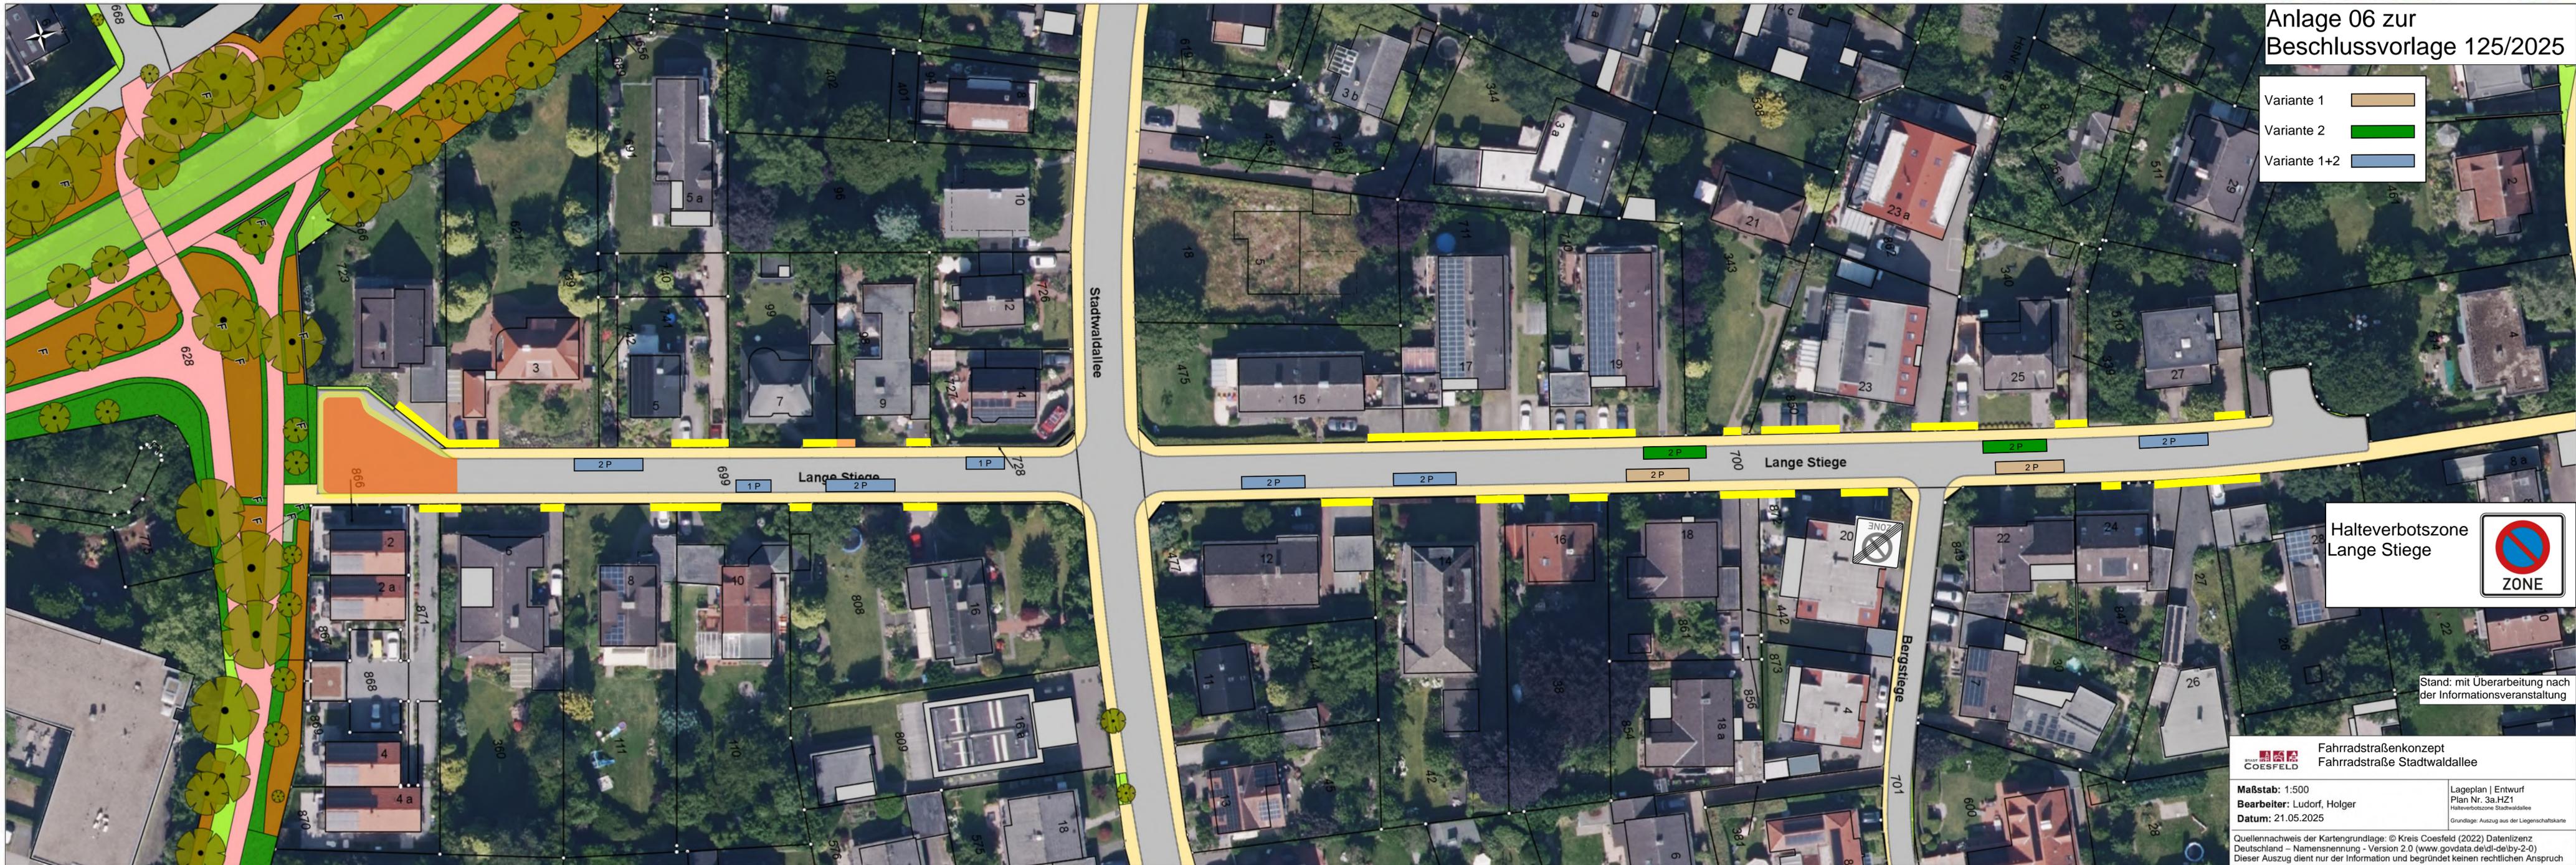

Halteverbotzone
Lange Stiege



ZONE

Stand: mit Überarbeitung nach
der Informationsveranstaltung

 **Fahrradstraßenkonzept**
Fahrradstraße Stadtwaldallee

Maßstab: 1:500
Bearbeiter: Ludorf, Holger
Datum: 21.05.2025

Lageplan | Entwurf
Plan Nr. 3a.HZ1
Halteverbotzone Stadtwaldallee
Grundlage: Auszug aus der Liegenschaftskarte

Quellennachweis der Kartengrundlage: © Kreis Coesfeld (2022) Datenlizenz Deutschland – Namensnennung - Version 2.0 (www.govdata.de/dl-de/by-2-0)
Dieser Auszug dient nur der Information und begründet keinen rechtlichen Anspruch