

Zur weiteren Verdeutlichung der Funktion der Fahrradstraße ist in regelmäßigen Abständen das Sinnbild „Fahrrad“ auf der Fahrbahn jeweils in der Fahrgasse in der Mitte der jeweiligen Fahrtrichtung aufzubringen.

Legende Stellplätze

- vorhanden
- geplant
- zu entfernen


Planstand: nach Beteiligung der Öffentlichkeit
Keine Veränderungen gegenüber dem vorherigen Planstand

Fahrradstraßenkonzept
Fahrradstraße Haugen Kamp

Maßstab: 1:250
 Bearbeiter: Ludorf, Holger
 Datum: 03.06.2025

Quelle: Kreis Coesfeld (2022) Datenlizenz Deutschland – Namensnennung – Version 2.0 (www.govdata.de/dl-de/by-2-0)
 Dieser Auszug dient nur der Information und begründet keinen rechtlichen Anspruch

Lageplan | Entwurf
 Plan Nr. 6b.1
 Grundlage: Auszug aus der Liegenschaftskarte

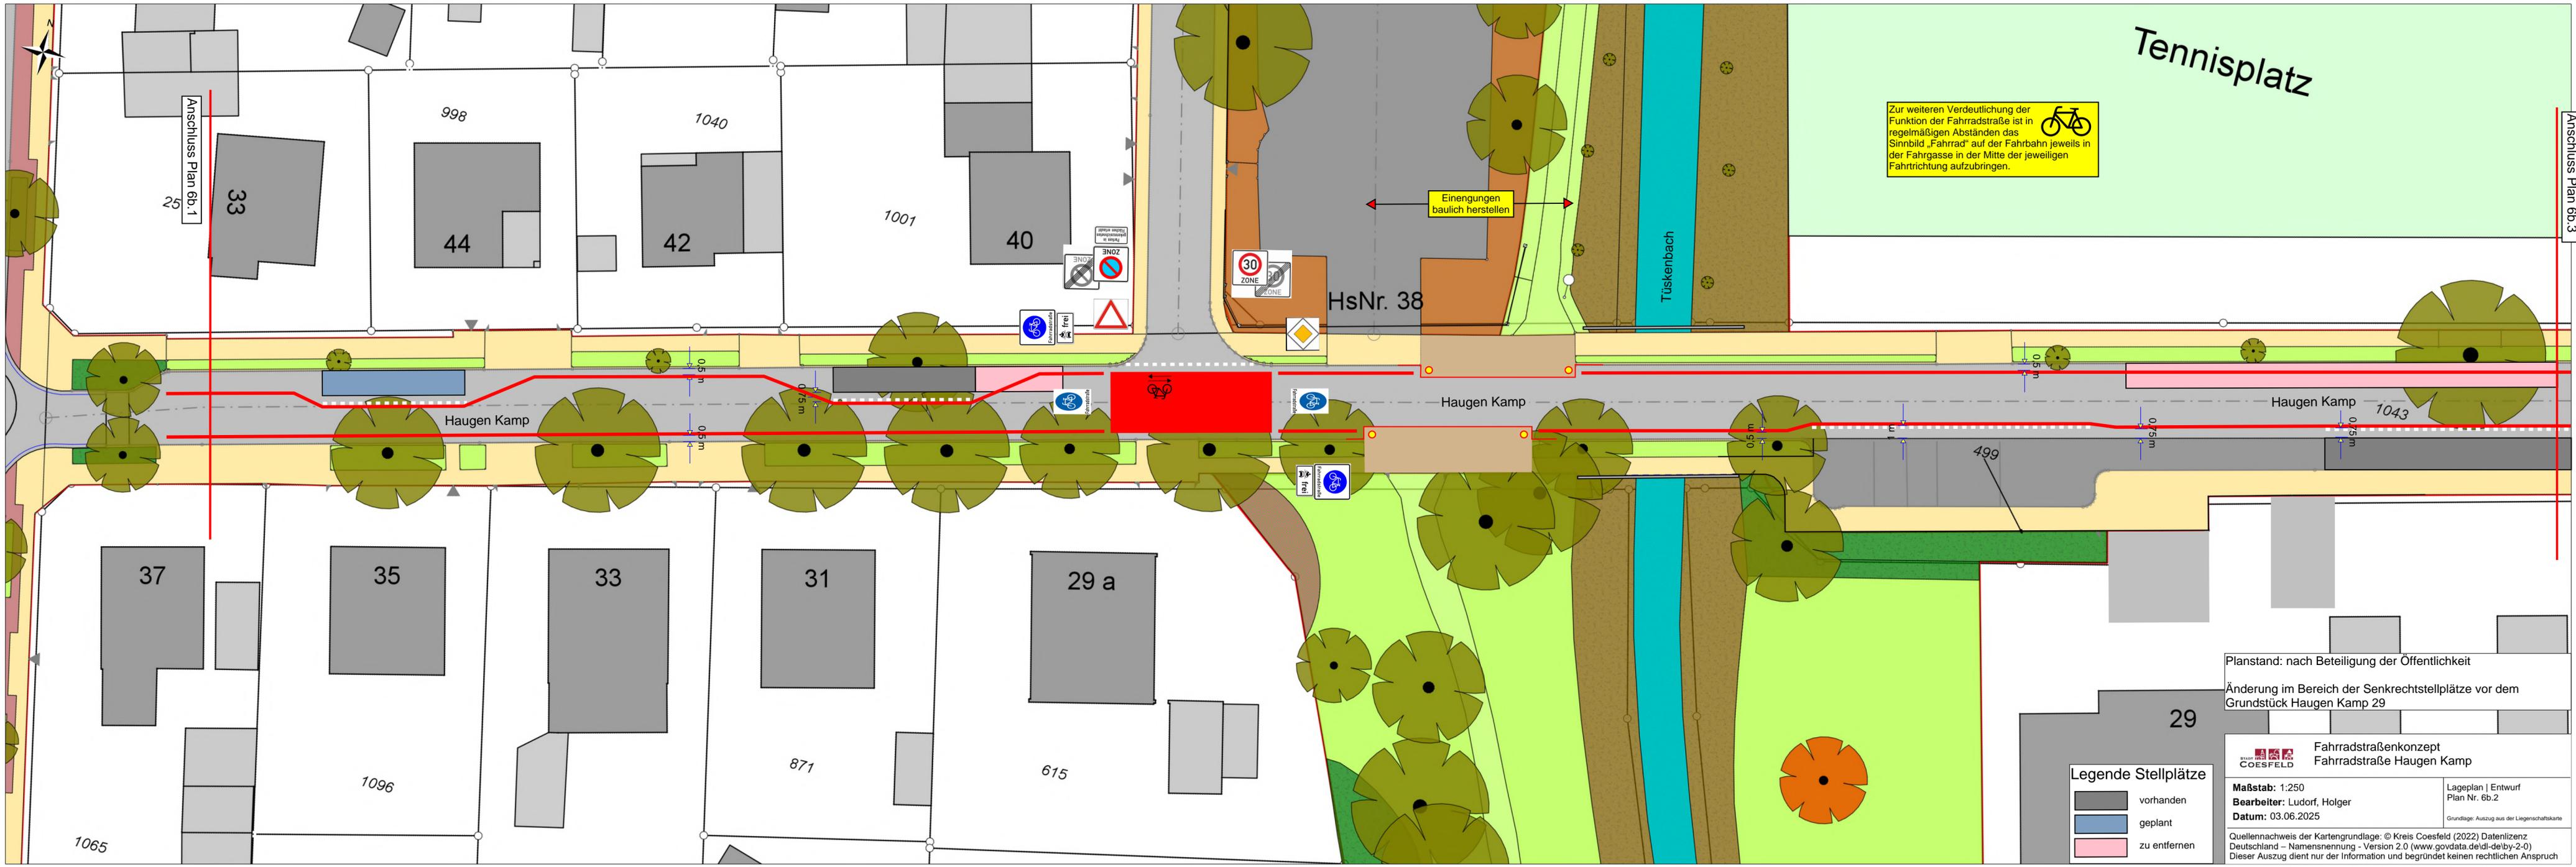

Zur weiteren Verdeutlichung der Funktion der Fahrradstraße ist in regelmäßigen Abständen das Sinnbild „Fahrrad“ auf der Fahrbahn jeweils in der Fahrgasse in der Mitte der jeweiligen Fahrtrichtung aufzubringen.



Einengungen baulich herstellen

Planstand: nach Beteiligung der Öffentlichkeit

Änderung im Bereich der Senkrechtplätze vor dem Grundstück Haugen Kamp 29

Fahrradstraßenkonzept
Fahrradstraße Haugen Kamp


Maßstab: 1:250
Bearbeiter: Ludorf, Holger
Datum: 03.06.2025

Lageplan | Entwurf
Plan Nr. 6b.2
Grundlage: Auszug aus der Liegenschaftskarte

Quellennachweis der Kartengrundlage: © Kreis Coesfeld (2022) Datenlizenz Deutschland – Namensnennung - Version 2.0 (www.govdata.de/dl-de/by-2-0)
Dieser Auszug dient nur der Information und begründet keinen rechtlichen Anspruch

Legende Stellplätze

- vorhanden
- geplant
- zu entfernen

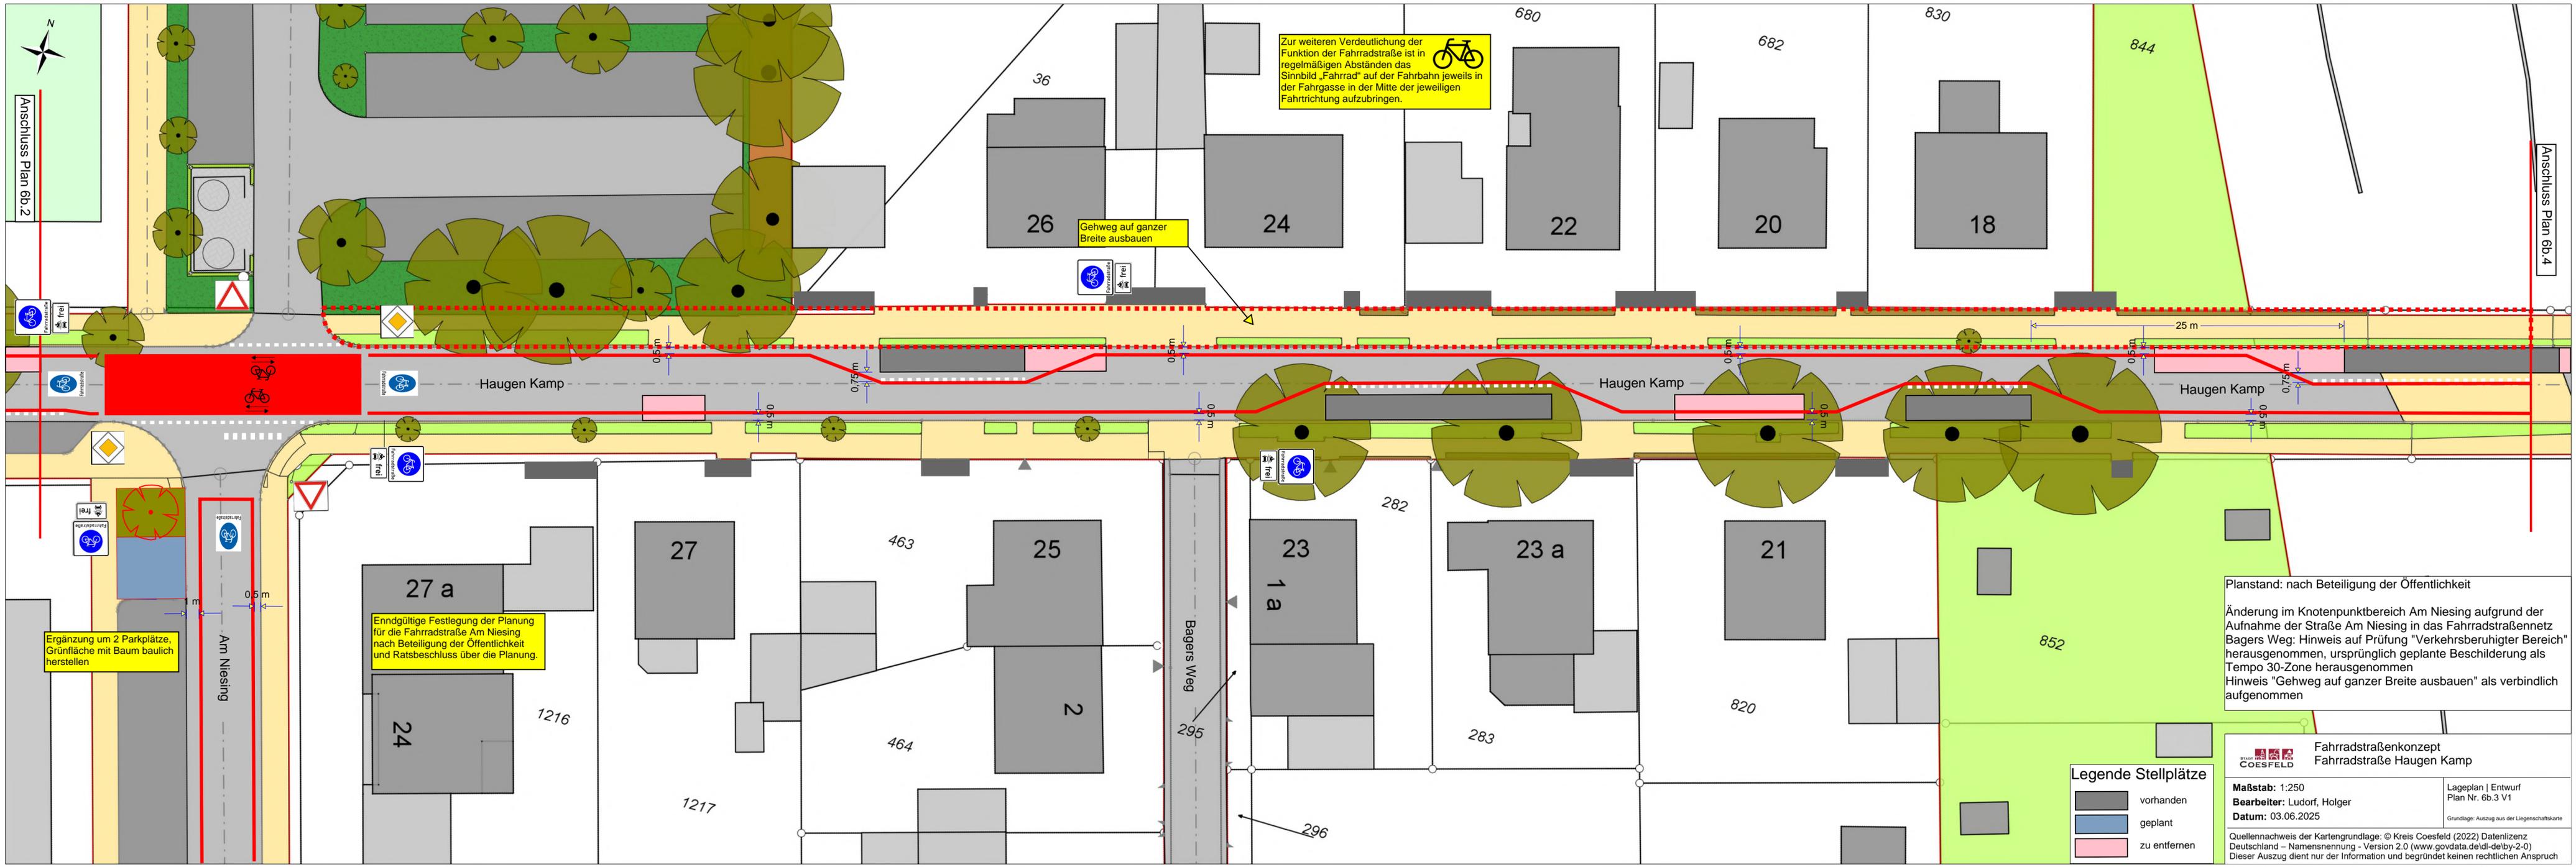

Anschluss Plan 6b.2

Anschluss Plan 6b.4

Zur weiteren Verdeutlichung der Funktion der Fahrradstraße ist in regelmäßigen Abständen das Sinnbild „Fahrrad“ auf der Fahrbahn jeweils in der Fahrgasse in der Mitte der jeweiligen Fahrtrichtung aufzubringen.

Gehweg auf ganzer Breite ausbauen

Ergänzung um 2 Parkplätze, Grünfläche mit Baum baulich herstellen

Endgültige Festlegung der Planung für die Fahrradstraße Am Niesing nach Beteiligung der Öffentlichkeit und Ratsbeschluss über die Planung.

Planstand: nach Beteiligung der Öffentlichkeit
 Änderung im Knotenpunktbereich Am Niesing aufgrund der Aufnahme der Straße Am Niesing in das Fahrradstraßennetz Bagers Weg: Hinweis auf Prüfung "Verkehrsberuhigter Bereich" herausgenommen, ursprünglich geplante Beschilderung als Tempo 30-Zone herausgenommen
 Hinweis "Gehweg auf ganzer Breite ausbauen" als verbindlich aufgenommen

Legende Stellplätze


	vorhanden
	geplant
	zu entfernen

Fahrradstraßenkonzept
 Fahrradstraße Haugen Kamp

Maßstab: 1:250
Bearbeiter: Ludorf, Holger
Datum: 03.06.2025

Lageplan | Entwurf
 Plan Nr. 6b.3 V1
Grundlage: Auszug aus der Liegenschaftskarte

Quellennachweis der Kartengrundlage: © Kreis Coesfeld (2022) Datenlizenz Deutschland – Namensnennung - Version 2.0 (www.govdata.de/dl-de/by-2-0)
 Dieser Auszug dient nur der Information und begründet keinen rechtlichen Anspruch

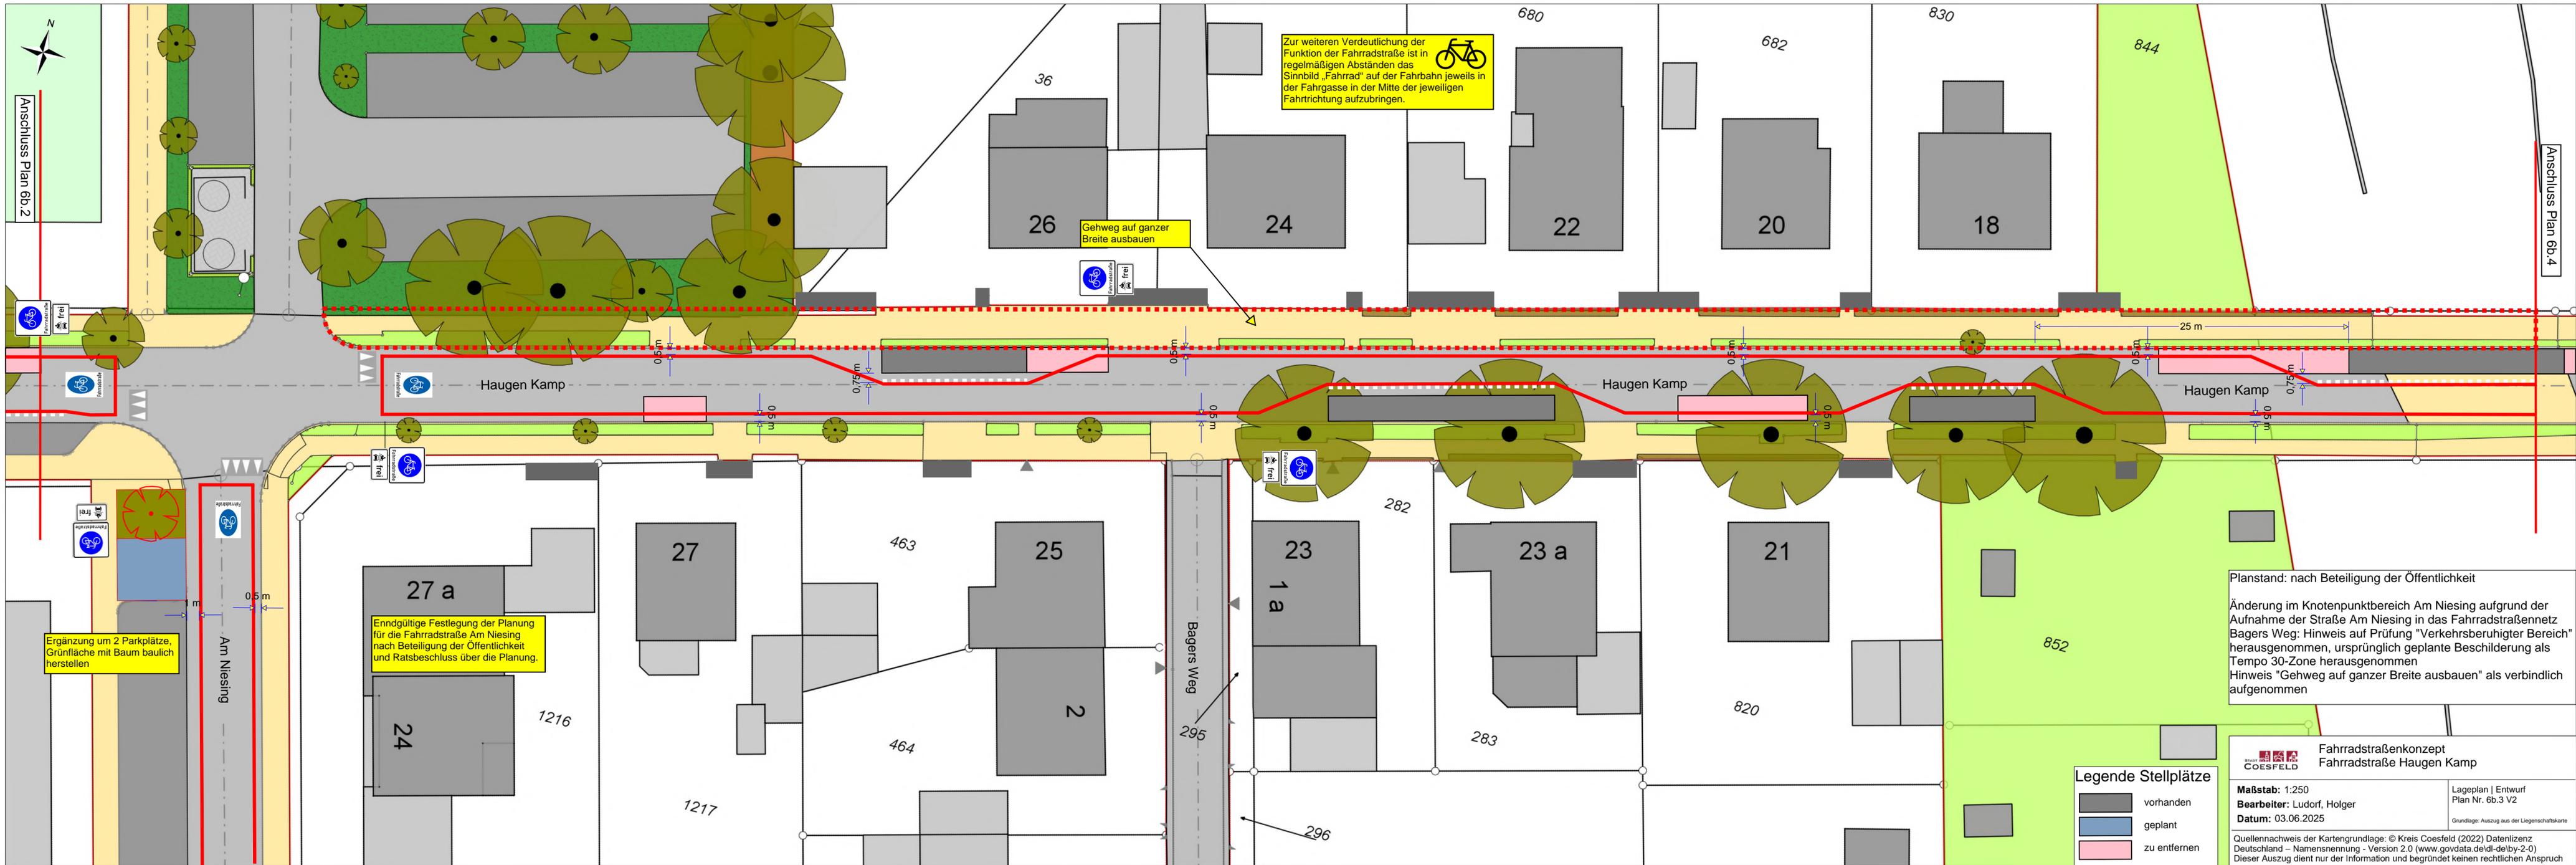

Anschluss Plan 6b.2

Anschluss Plan 6b.4

Zur weiteren Verdeutlichung der Funktion der Fahrradstraße ist in regelmäßigen Abständen das Sinnbild „Fahrrad“ auf der Fahrbahn jeweils in der Fahrgasse in der Mitte der jeweiligen Fahrtrichtung aufzubringen.

Gehweg auf ganzer Breite ausbauen

Ergänzung um 2 Parkplätze, Grünfläche mit Baum baulich herstellen

Endgültige Festlegung der Planung für die Fahrradstraße Am Niesing nach Beteiligung der Öffentlichkeit und Ratsbeschluss über die Planung.

Planstand: nach Beteiligung der Öffentlichkeit
 Änderung im Knotenpunktbereich Am Niesing aufgrund der Aufnahme der Straße Am Niesing in das Fahrradstraßennetz Bagers Weg: Hinweis auf Prüfung "Verkehrsberuhigter Bereich" herausgenommen, ursprünglich geplante Beschilderung als Tempo 30-Zone herausgenommen
 Hinweis "Gehweg auf ganzer Breite ausbauen" als verbindlich aufgenommen

Legende Stellplätze


	vorhanden
	geplant
	zu entfernen

Fahrradstraßenkonzept
 Fahrradstraße Haugen Kamp

Maßstab: 1:250
Bearbeiter: Ludorf, Holger
Datum: 03.06.2025

Quellennachweis der Kartengrundlage: © Kreis Coesfeld (2022) Datenlizenz Deutschland – Namensnennung - Version 2.0 (www.govdata.de/dl-de/by-2-0)
 Dieser Auszug dient nur der Information und begründet keinen rechtlichen Anspruch

Lageplan | Entwurf
 Plan Nr. 6b.3 V2
 Grundlage: Auszug aus der Liegenschaftskarte

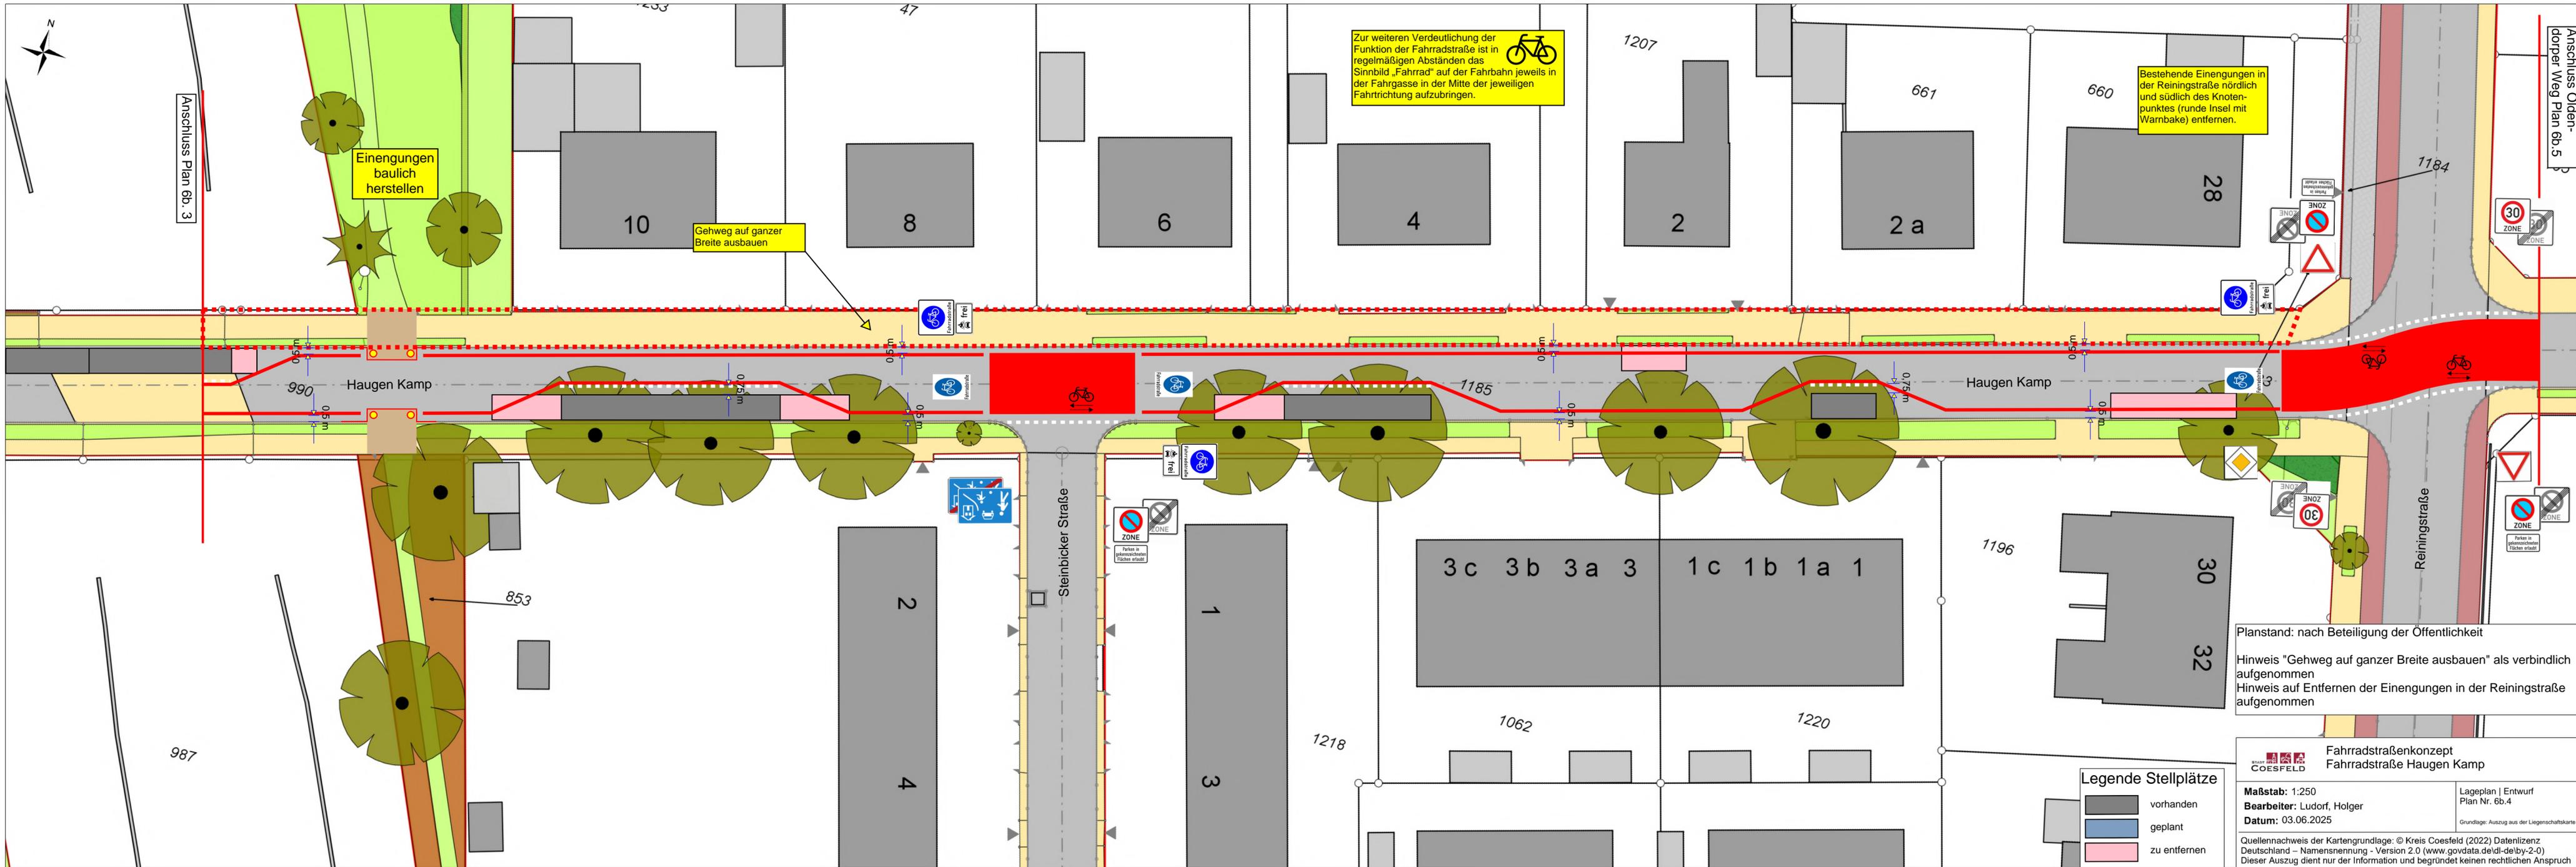

Zur weiteren Verdeutlichung der Funktion der Fahrradstraße ist in regelmäßigen Abständen das Sinnbild „Fahrrad“ auf der Fahrbahn jeweils in der Fahrgasse in der Mitte der jeweiligen Fahrtrichtung aufzubringen.

Bestehende Einengungen in der Reiningstraße nördlich und südlich des Knotenpunktes (runde Insel mit Wambake) entfernen.

Einengungen baulich herstellen

Gehweg auf ganzer Breite ausbauen

Planstand: nach Beteiligung der Öffentlichkeit
 Hinweis "Gehweg auf ganzer Breite ausbauen" als verbindlich aufgenommen
 Hinweis auf Entfernen der Einengungen in der Reiningstraße aufgenommen

Legende Stellplätze

	vorhanden
	geplant
	zu entfernen

Fahrradstraßenkonzept
 Fahrradstraße Haugen Kamp

Maßstab: 1:250
Bearbeiter: Ludorf, Holger
Datum: 03.06.2025

Lageplan | Entwurf
 Plan Nr. 6b.4

Grundlage: Auszug aus der Liegenschaftskarte

Quellennachweis der Kartengrundlage: © Kreis Coesfeld (2022) Datenlizenz Deutschland – Namensnennung - Version 2.0 (www.govdata.de/dl-de/by-2-0)
 Dieser Auszug dient nur der Information und begründet keinen rechtlichen Anspruch