


Schnitt A-A' / Maßstab 1:25

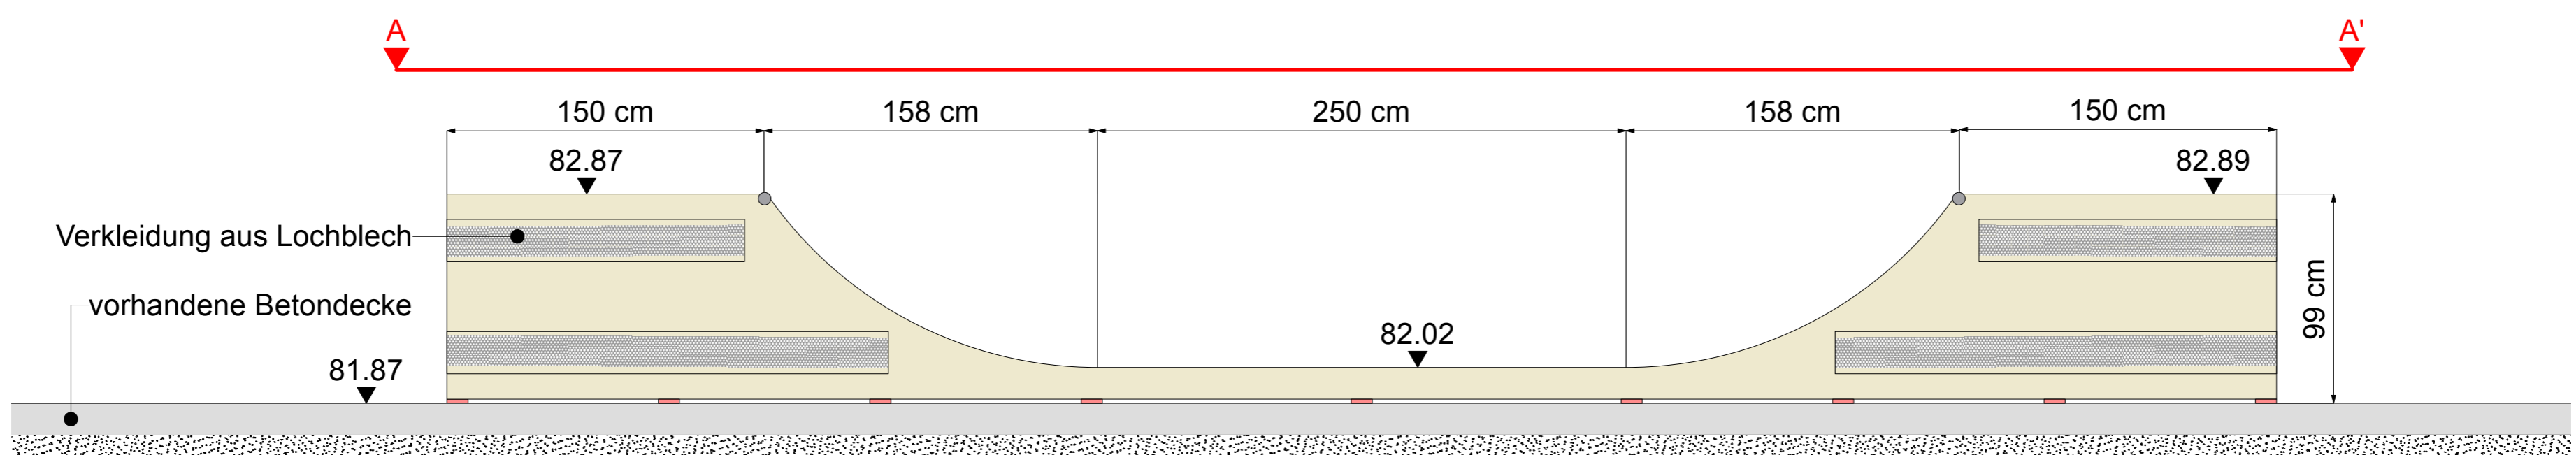

Draufsicht / Maßstab 1:100



Beispielbild Miniramp

<b>HINWEISE</b>	
Es gelten die Hinweise, Plangrundlagen, Legenden des Lageplanes LP01 im jeweils gültigen Index.	
Datengrundlage Vermesserdarstellung, dwg. Datei Stand 22.08.2023	
BAUHERR	Stadt Coesfeld Markt 8 48653 Coesfeld
PLANUNGSBÜRO	DSGN CONCEPTS GmbH Planungsbüro für urbane Bewegungsräume Dorotheenstraße 26 a, 48145 Münster Tel.: +49 (0)251 - 961944-33
PROJEKT	<b>Miniramp</b> Bahnweg 1 48653 Coesfeld
PLANINHALT	<b>Lageplan, Miniramp</b>
PLANUNGSPHASE	<b>LPH 3 - Entwurfsplanung</b>
PLAN NR.	<b>COE_EP_LP05</b>
DATUM	<b>19.02.2026</b>
PROJEKT NR.	<b>COE</b>
GEZEICHNET	<b>FLA</b>
GEPRÜFT	<b>INA</b>
MASSSTAB	<b>1:100</b>
BLATT	<b>A1</b>

Diese Zeichnung und deren Inhalt ist unser Eigentum. Sie darf ohne unsere Zustimmung nicht vervielfältigt werden. Alle Rechte vorbehalten bei uns (S15 Urheberrecht).