



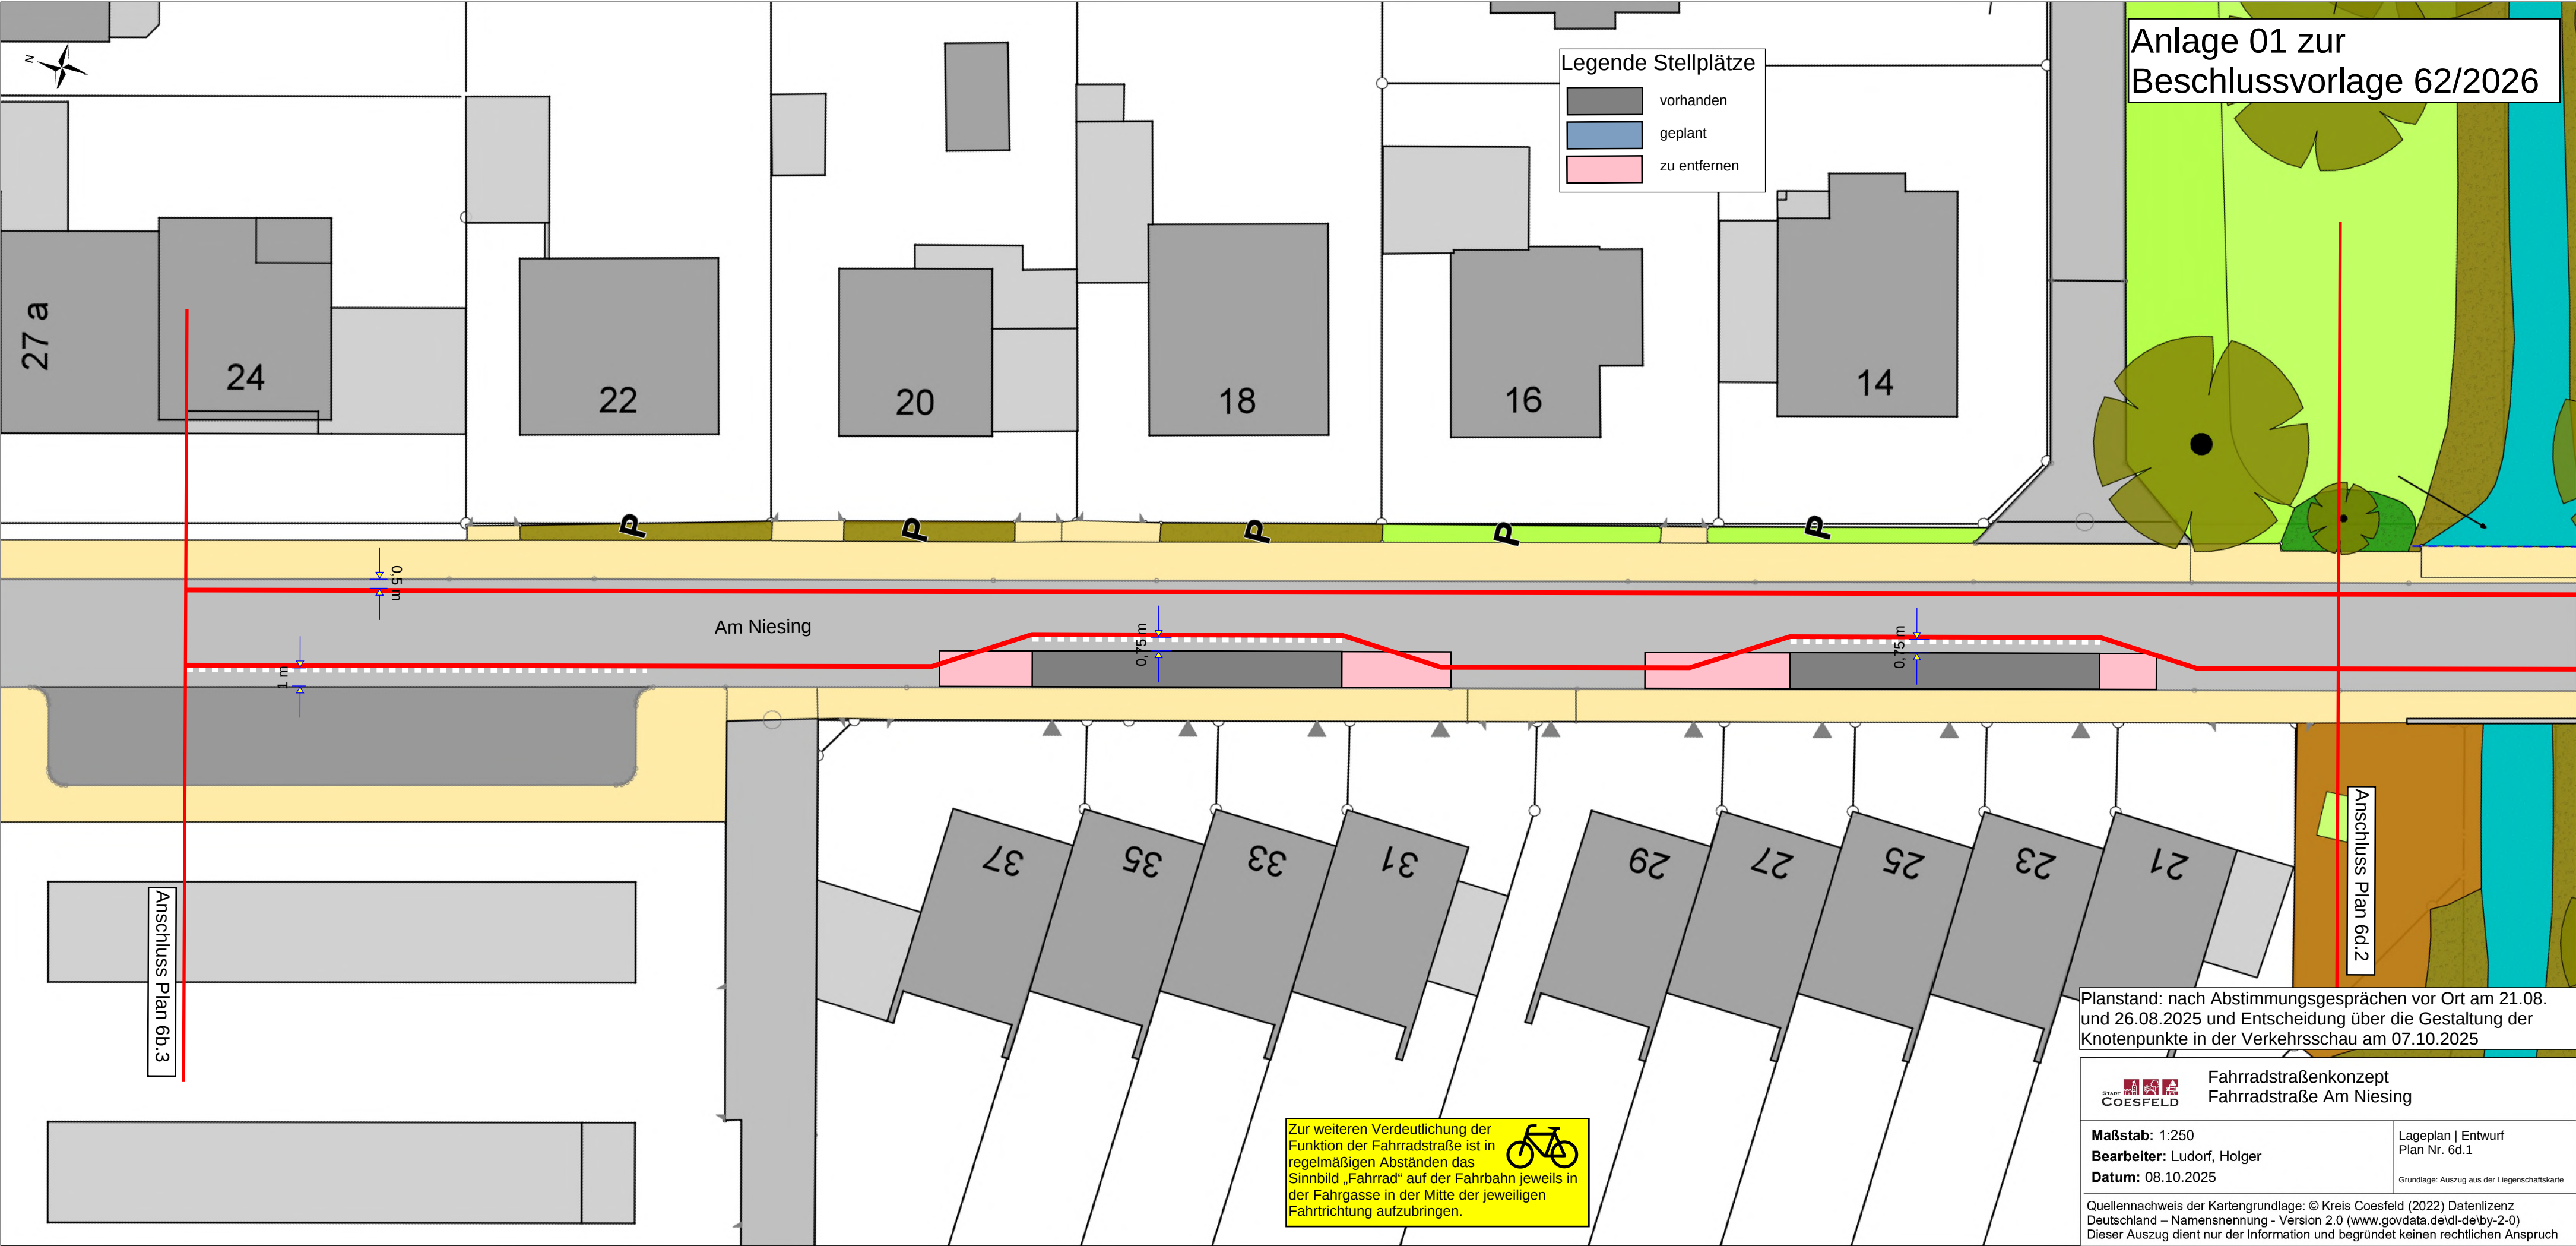

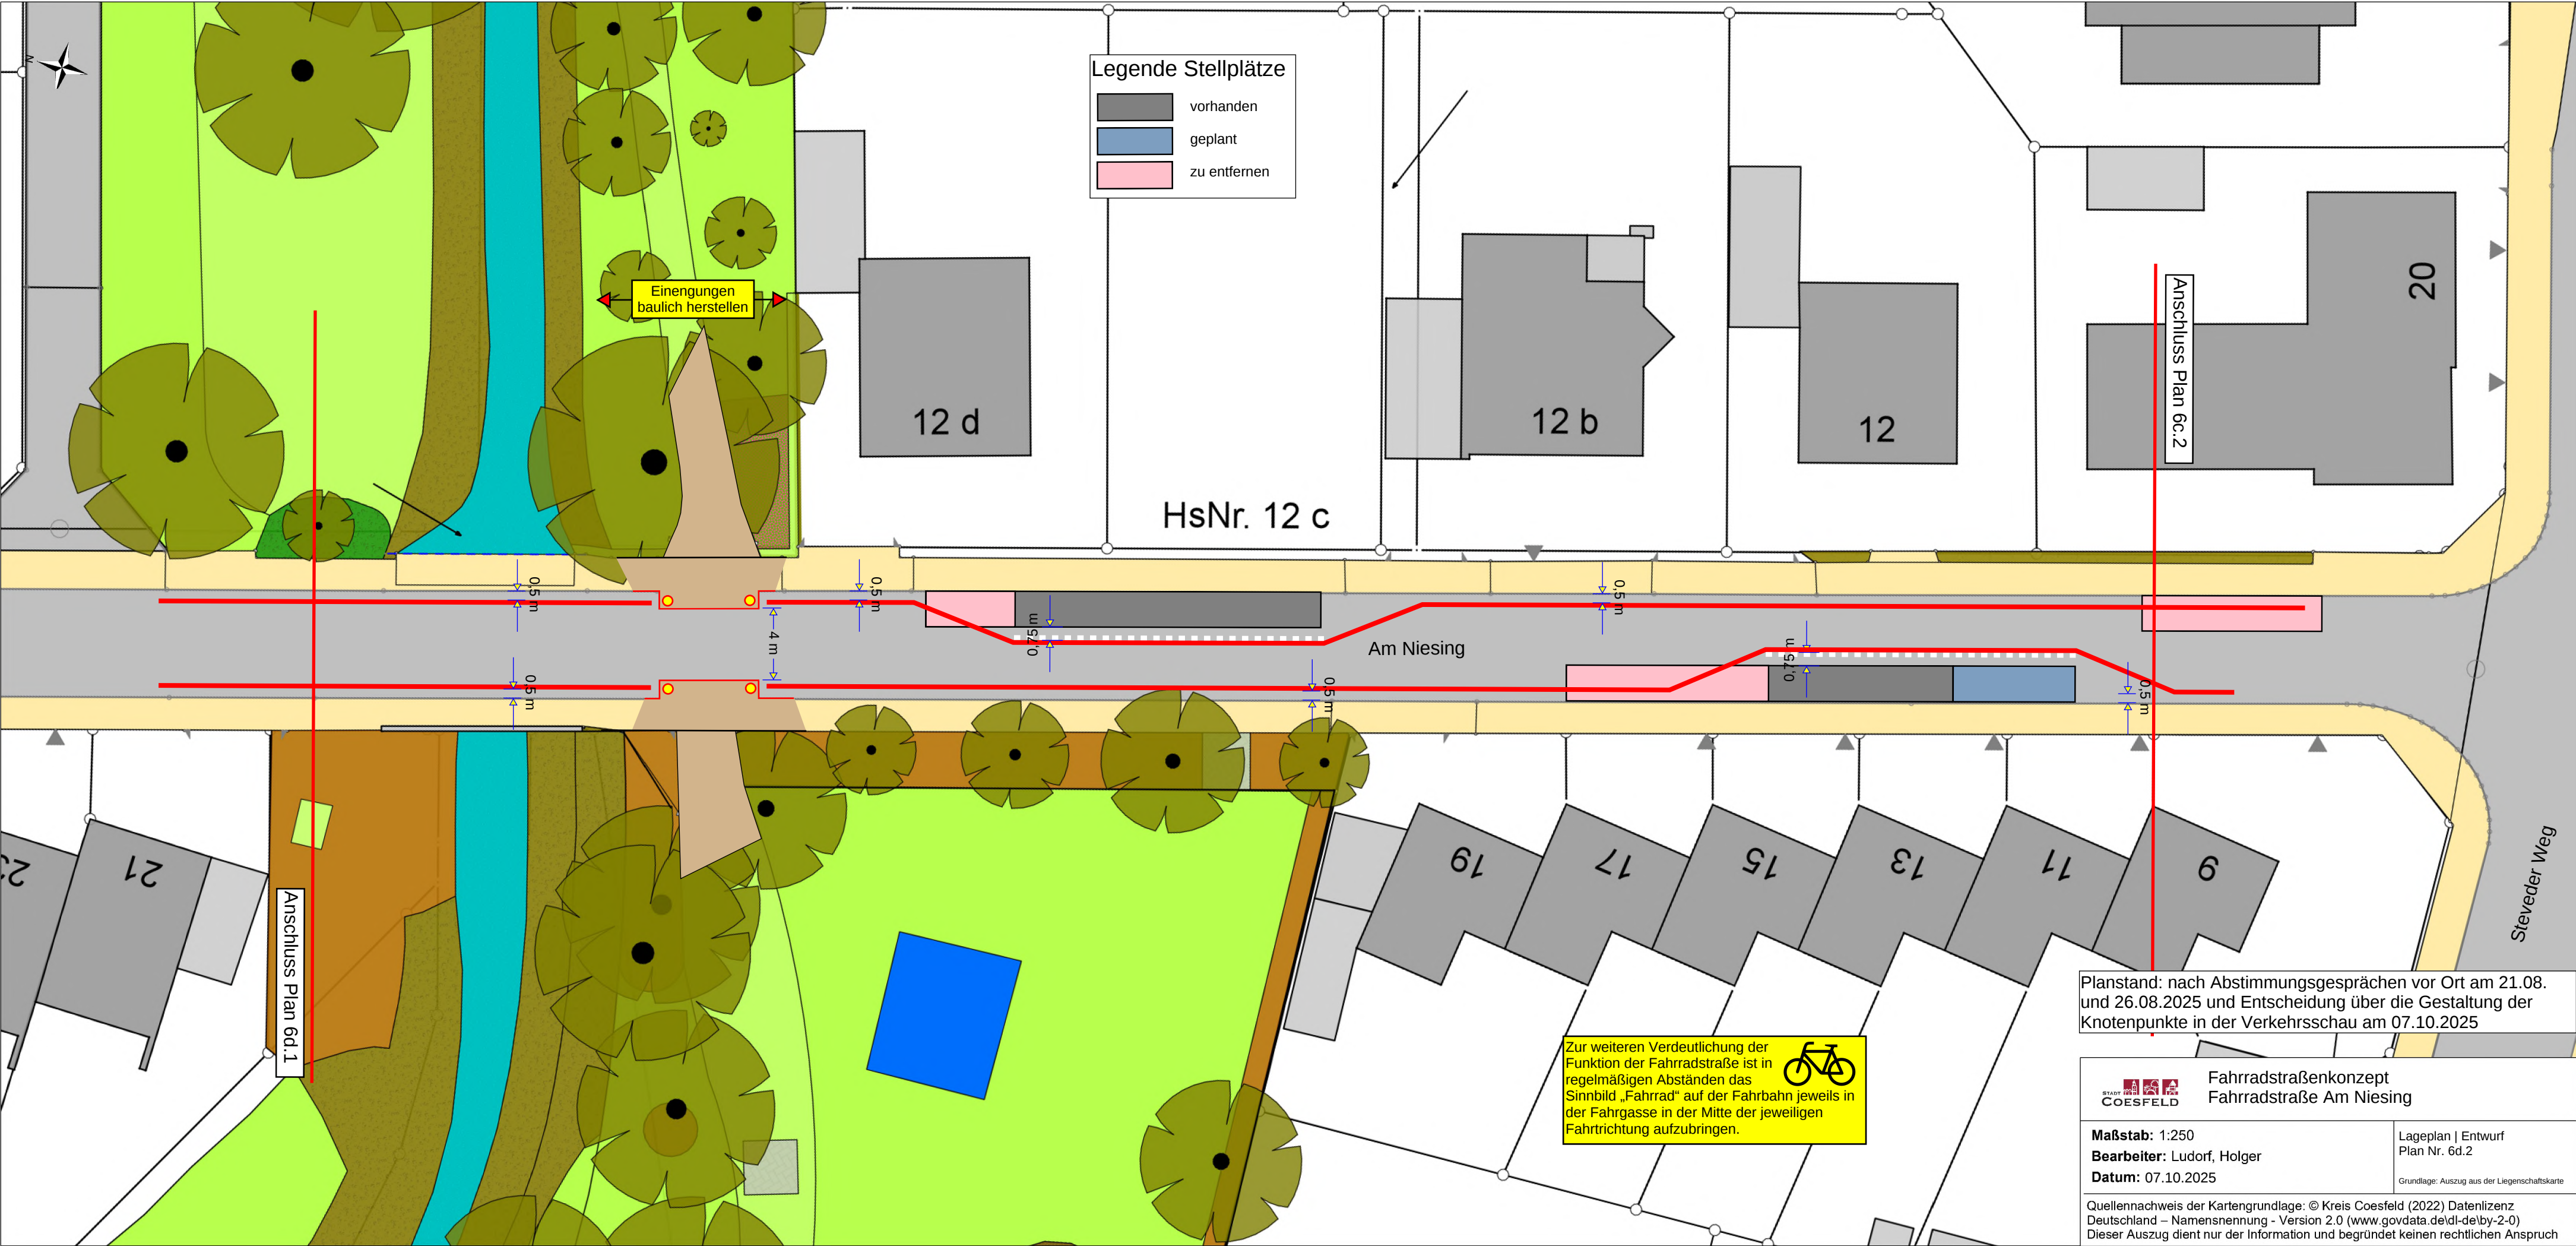

Legende Stellplätze

- vorhanden
- geplant
- zu entfernen

Einengungen
baulich herstellen

Anschluss Plan 6c.2

Anschluss Plan 6d.1

Zur weiteren Verdeutlichung der Funktion der Fahrradstraße ist in regelmäßigen Abständen das Sinnbild „Fahrrad“ auf der Fahrbahn jeweils in der Fahrgasse in der Mitte der jeweiligen Fahrtrichtung aufzubringen.

Planstand: nach Abstimmungsgesprächen vor Ort am 21.08. und 26.08.2025 und Entscheidung über die Gestaltung der Knotenpunkte in der Verkehrsschau am 07.10.2025



Fahrradstraßenkonzept
Fahrradstraße Am Niesing

Maßstab: 1:250
Bearbeiter: Ludorf, Holger
Datum: 07.10.2025

Lageplan | Entwurf
Plan Nr. 6d.2
Grundlage: Auszug aus der Liegenschaftskarte

Quellennachweis der Kartengrundlage: © Kreis Coesfeld (2022) Datenlizenz Deutschland – Namensnennung - Version 2.0 (www.govdata.de/dl-de/by-2-0)
Dieser Auszug dient nur der Information und begründet keinen rechtlichen Anspruch