



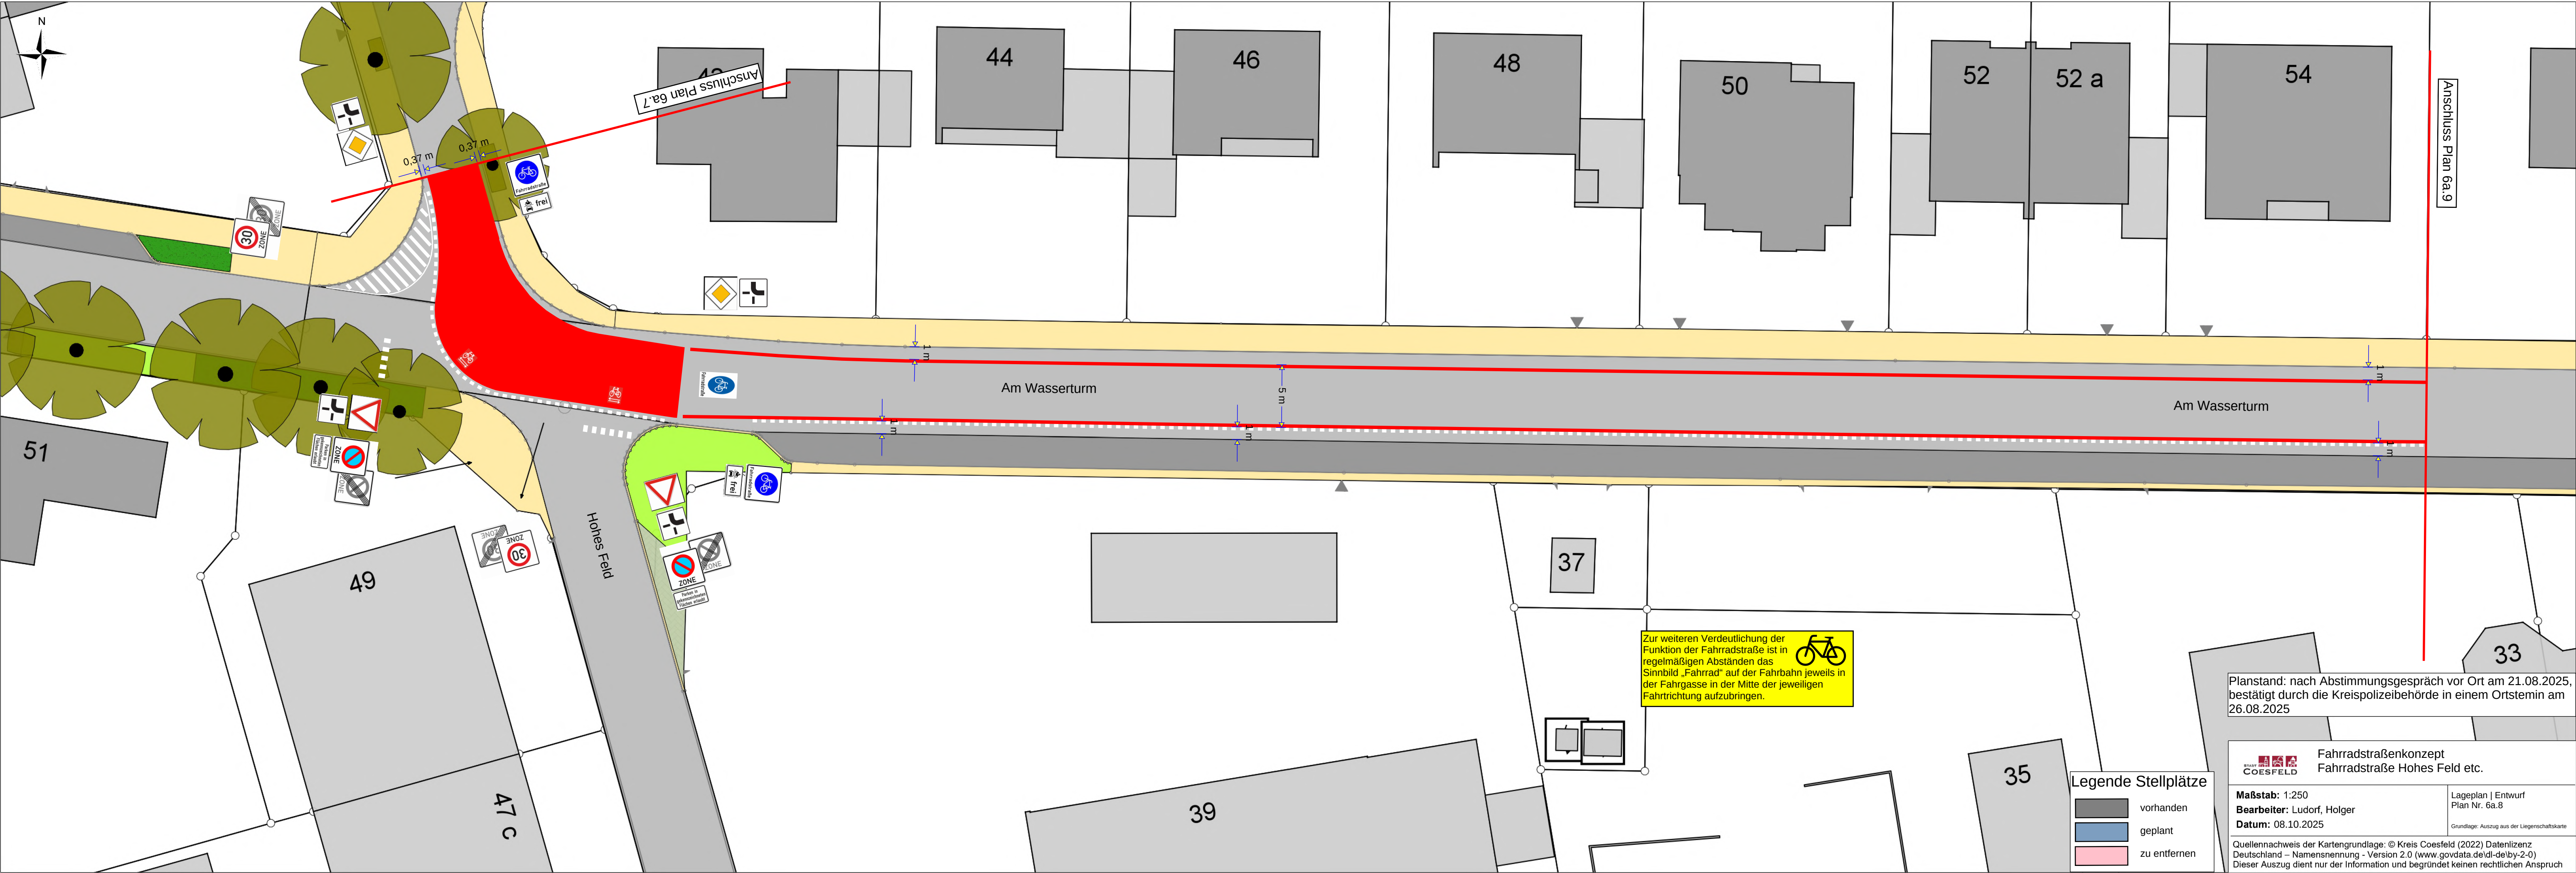

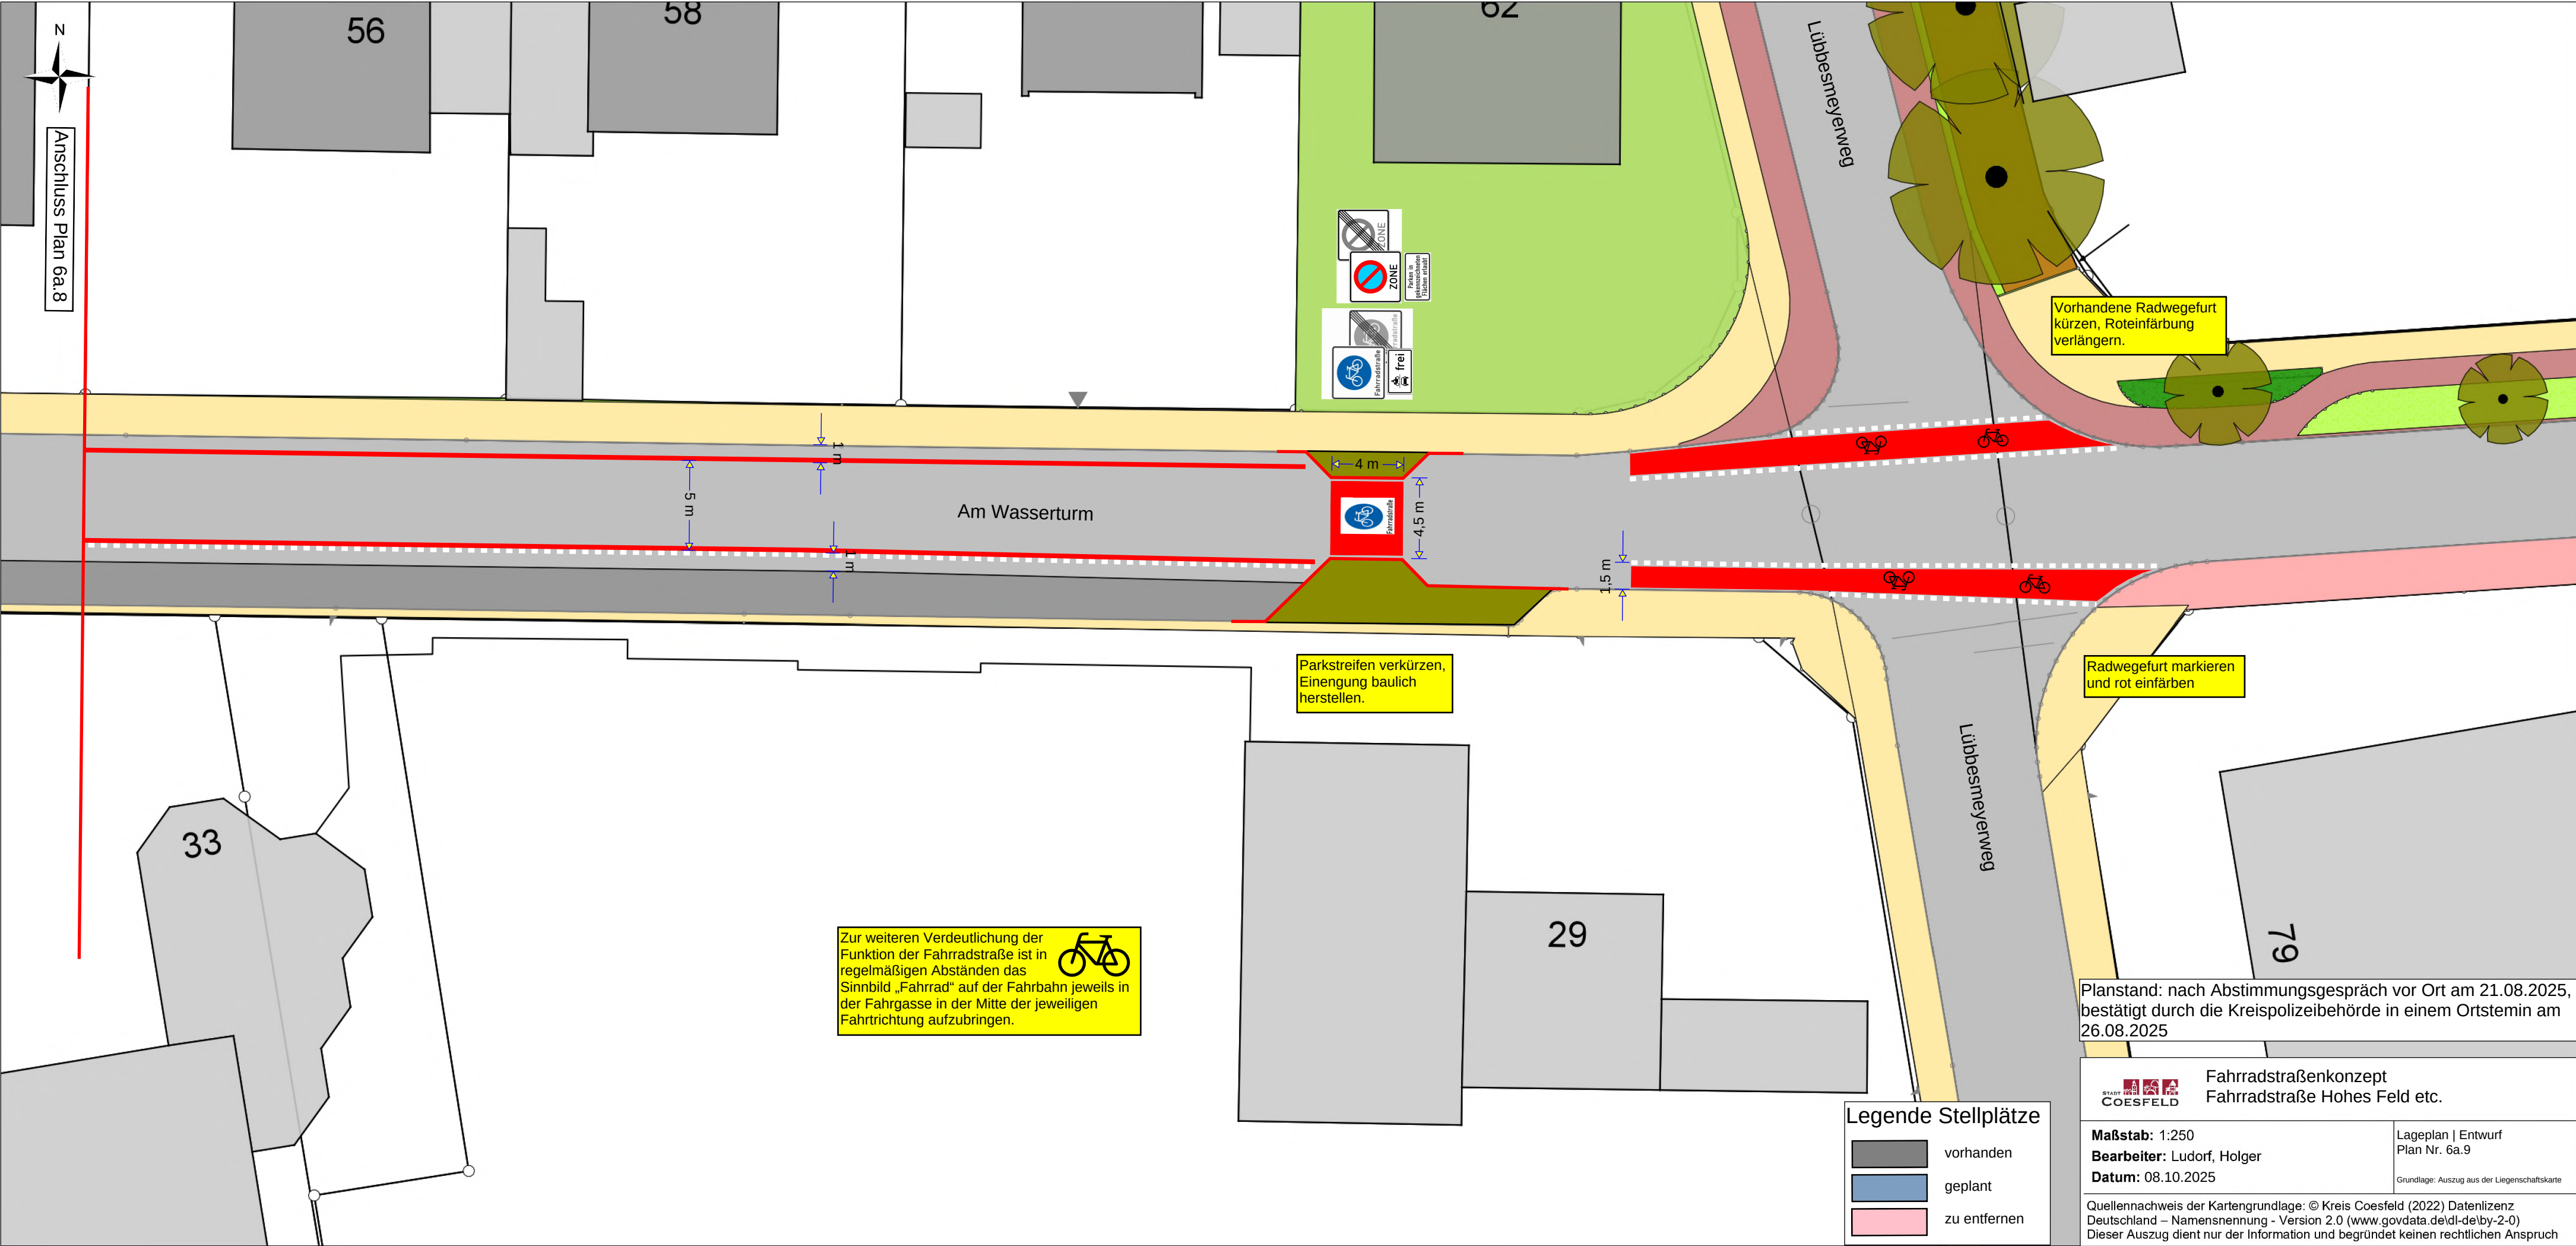

Planstand: nach Abstimmungsgespräch vor Ort am 21.08.2025, bestätigt durch die Kreispolizeibehörde in einem Ortstemin am 26.08.2025

**Fahrradstraßenkonzept**
Fahrradstraße Hohes Feld etc.

Maßstab: 1:250
Bearbeiter: Ludorf, Holger
Datum: 08.10.2025

Lageplan | Entwurf
Plan Nr. 6a.9
Grundlage: Auszug aus der Liegenschaftskarte

Quellennachweis der Kartengrundlage: © Kreis Coesfeld (2022) Datenlizenz Deutschland – Namensnennung - Version 2.0 (www.govdata.de/dl-de/by-2-0)
Dieser Auszug dient nur der Information und begründet keinen rechtlichen Anspruch