

- Legende**
- Breitstrich Fahrradmarkierung
 - Markierung neu / Markierung Bestand / Markierung entfernen
 - Zufahrt
 - gepl. Fahrbahn Asphalt
 - gepl. Gehweg Pflaster
 - vorh. Grünfläche
 - gepl. Grünfläche
 - gepl. Radweg
 - gepl. gem. Geh- und Radweg
 - gepl. Sicherheitstrennstreifen

Auftraggeber
Stadt Coesfeld

Markt 8 | 48653 Coesfeld
 T 02541 939 0 | F 02541 939 4000
 stadt@coesfeld.de



Projektname
Fahrradzone im Hengtegebiet

Plannummer
S.3.3.1

Planinhalt
Lageplan Verkehrsplanung

Freigabe Planer
 Freigabe Auftraggeber | Bauherr

Projektnr.
04250034

Maßstab
1:100


Verkehrsplanung		Name Kürzel	Datum
bearbeitet	gezeichnet	Storp	20.01.2026
geprüft	geprüft	Storp	20.01.2026

VORABZUG

nts Ingenieurgesellschaft mbH

Hansstraße 63 | 48165 Münster
 T 02501 2760 0 | F 02501 2760 33
 info@nts-plan.de | www.nts-plan.de

nts
Ingenieurgesellschaft

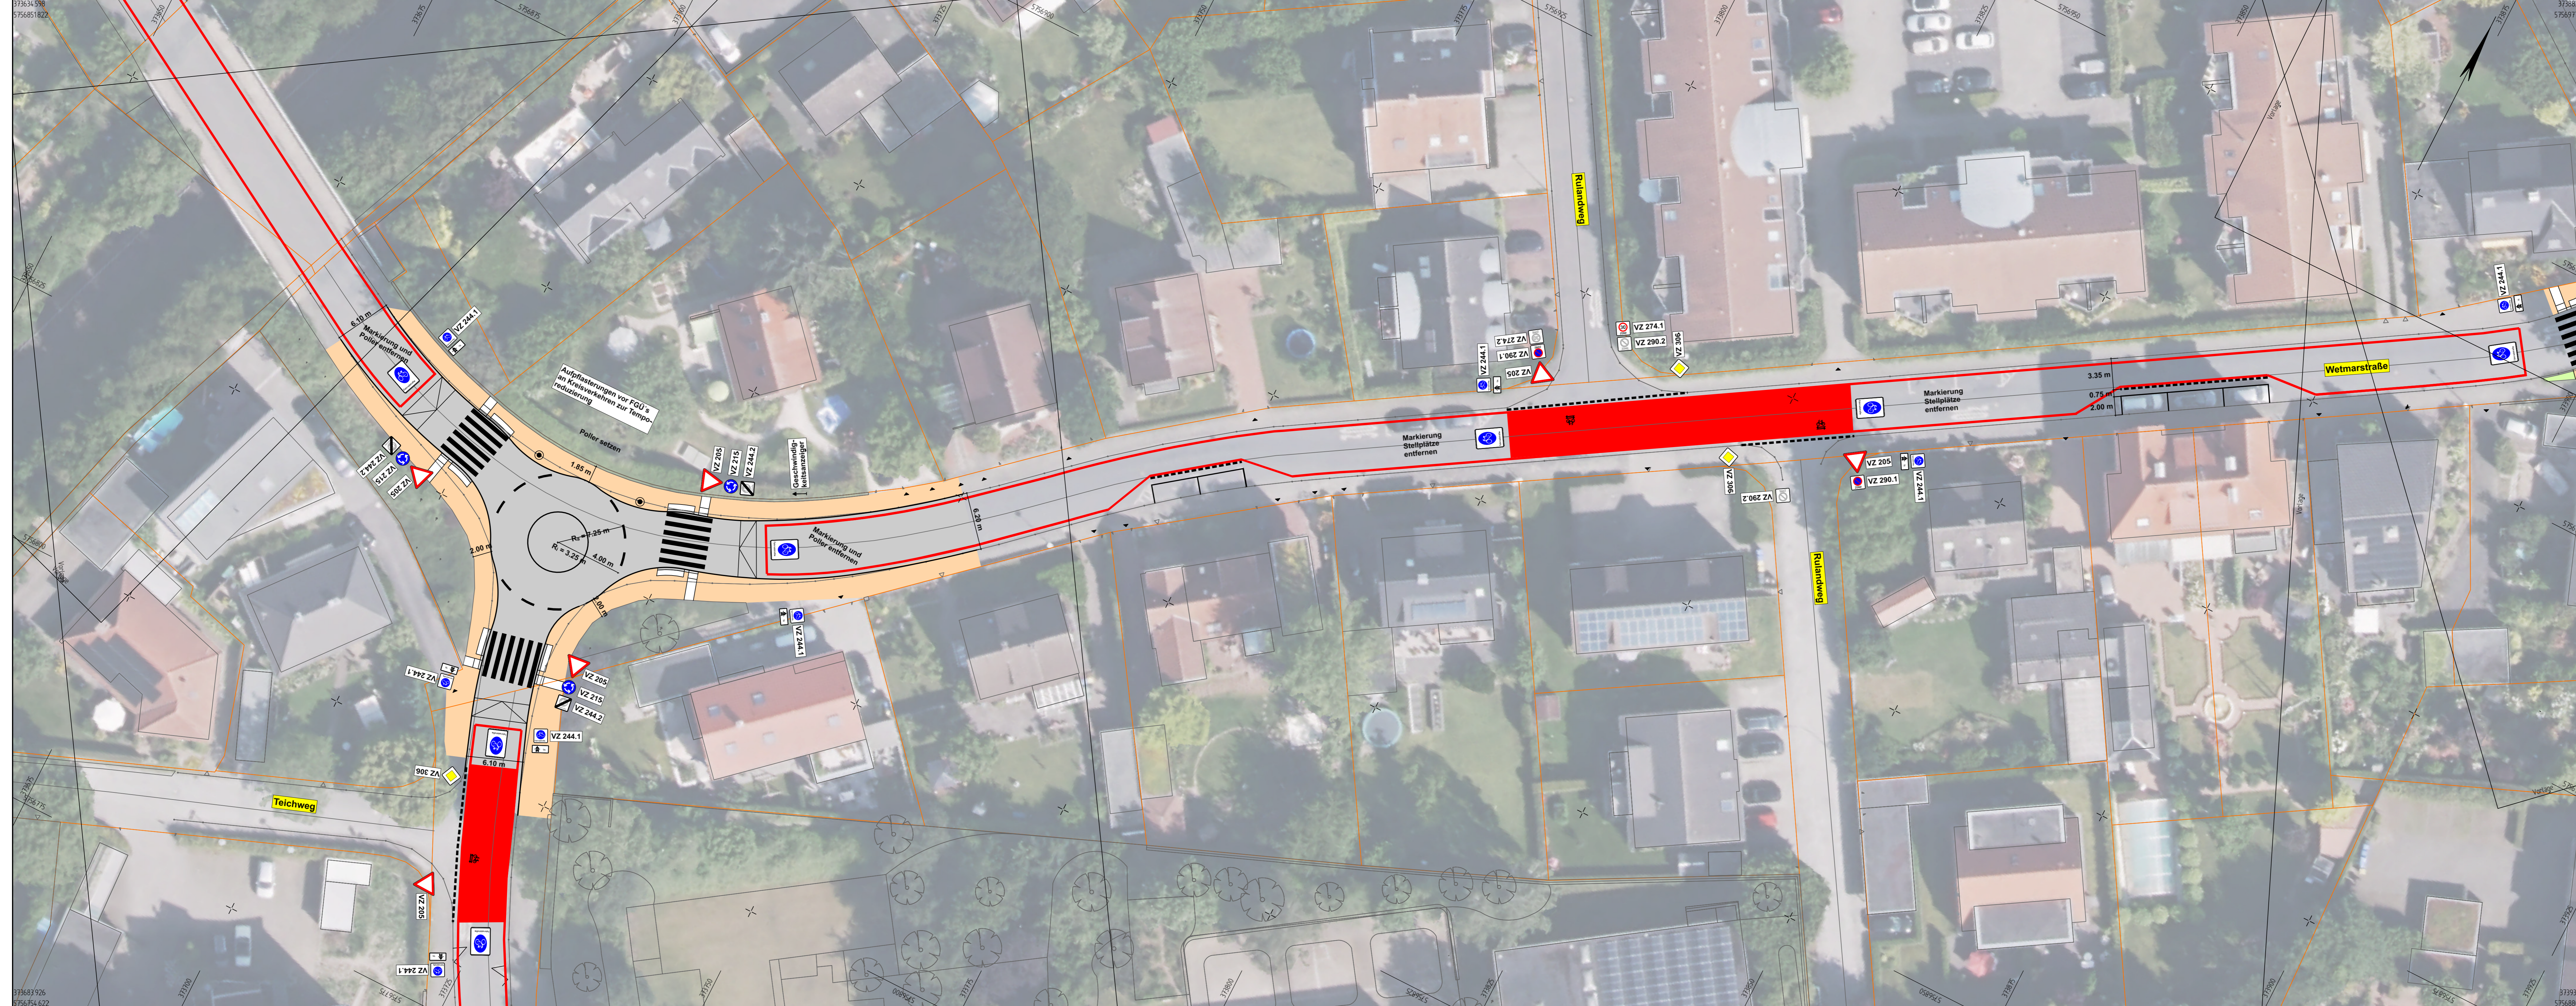

- Legende**
- Breitstrich Fahrradmarkierung
 - Markierung neu / Markierung Bestand / Markierung entfernen
 - Zufahrt
 - gepl. Fahrbahn Asphalt
 - gepl. Gehweg Pflaster
 - vorh. Grünfläche
 - gepl. Grünfläche
 - gepl. Radweg
 - gepl. gem. Geh- und Radweg
 - gepl. Sicherheitstrennstreifen

Auftraggeber
Stadt Coesfeld

Markt 8 | 48653 Coesfeld
T 02541 939 0 | F 02541 939 4000
stadt@coesfeld.de

Projektnummer
S.3.3.2

Planinhalt
Lageplan Verkehrsplanung

Fachbereich
Verkehrsplanung

Leistungsphase
Entwurfsplanung

Freigabe Planer

Projektname
Fahrradzone im Hengtegebiet

Projektnr.
04250034

Maßstab
1:100

Name Kürzel	Datum
bearbeitet Storp	21.01.2026
gezeichnet Storp	21.01.2026
geprüft	


Freigabe Auftraggeber | Bauherr

VORABZUG

nts Ingenieurgesellschaft mbH
Hansstraße 63 | 48165 Münster
T 02501 2760 0 | F 02501 2760 33
info@nts-plan.de | www.nts-plan.de

nts
Ingenieurgesellschaft

Legestatus ETRS 89/UTM 32; Höhenstatus NNH (DHN 2016)

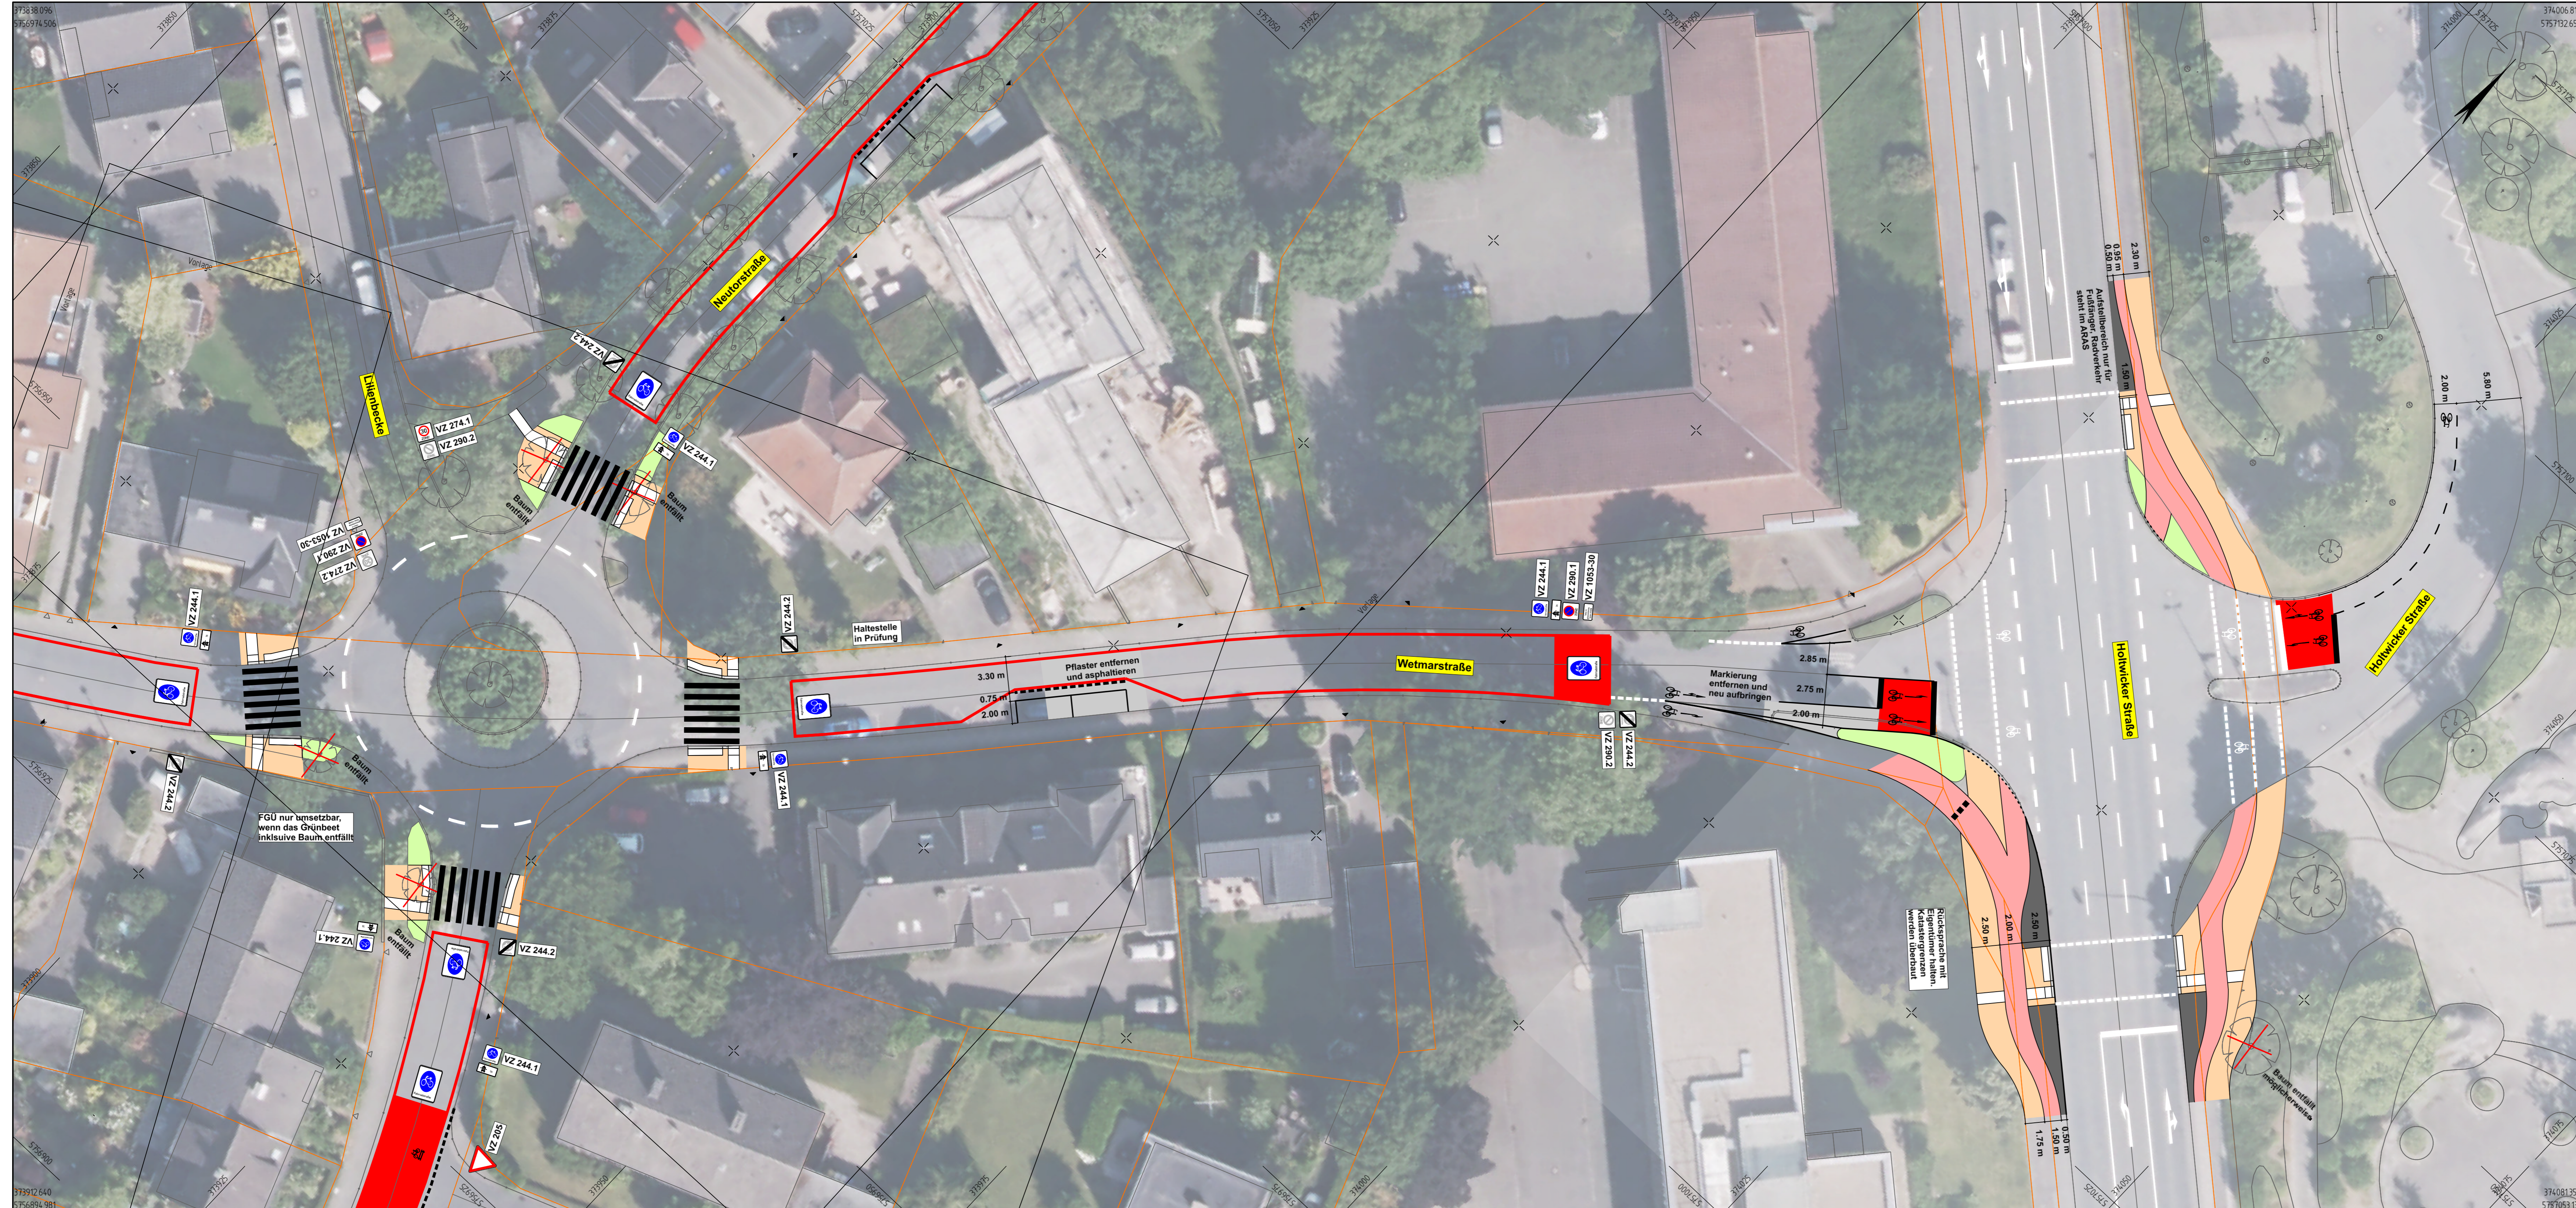

- Legende**
- Breitstrich Fahrradmarkierung
 - Markierung neu / Markierung Bestand / Markierung entfernen
 - Zufahrt
 - gepl. Fahrbahn Asphalt
 - gepl. Gehweg Pflaster
 - vorh. Grünfläche
 - gepl. Grünfläche
 - gepl. Radweg
 - gepl. gem. Geh- und Radweg
 - gepl. Sicherheitstrennstreifen

Auftraggeber
Stadt Coesfeld

Markt 8 | 48653 Coesfeld
 T 02541 939 0 | F 02541 939 4000
 stadt@coesfeld.de

Projektnummer
S.3.3.3

Projektr.
04250034

Planinhalt
Lageplan Verkehrsplanung

Maßstab
1:100

Fachbereich	Name Kürzel	Datum
Verkehrsplanung	bearbeitet Storp	21.01.2026
Leistungsphase	gezeichnet Storp	21.01.2026
Entwurfsplanung	geprüft	

Freigabe Planer
 Freigabe Auftraggeber | Bauherr

nts Ingenieurgesellschaft mbH

Hansestraße 63 | 48165 Münster
 T 02501 2760 0 | F 02501 2760 33
 info@nts-plan.de | www.nts-plan.de

Lagestatus ETRS 89/UTM 32 ; Höhenstatus NNH (DHHN 2016)

nts
Ingenieurgesellschaft

VORABZUG

