


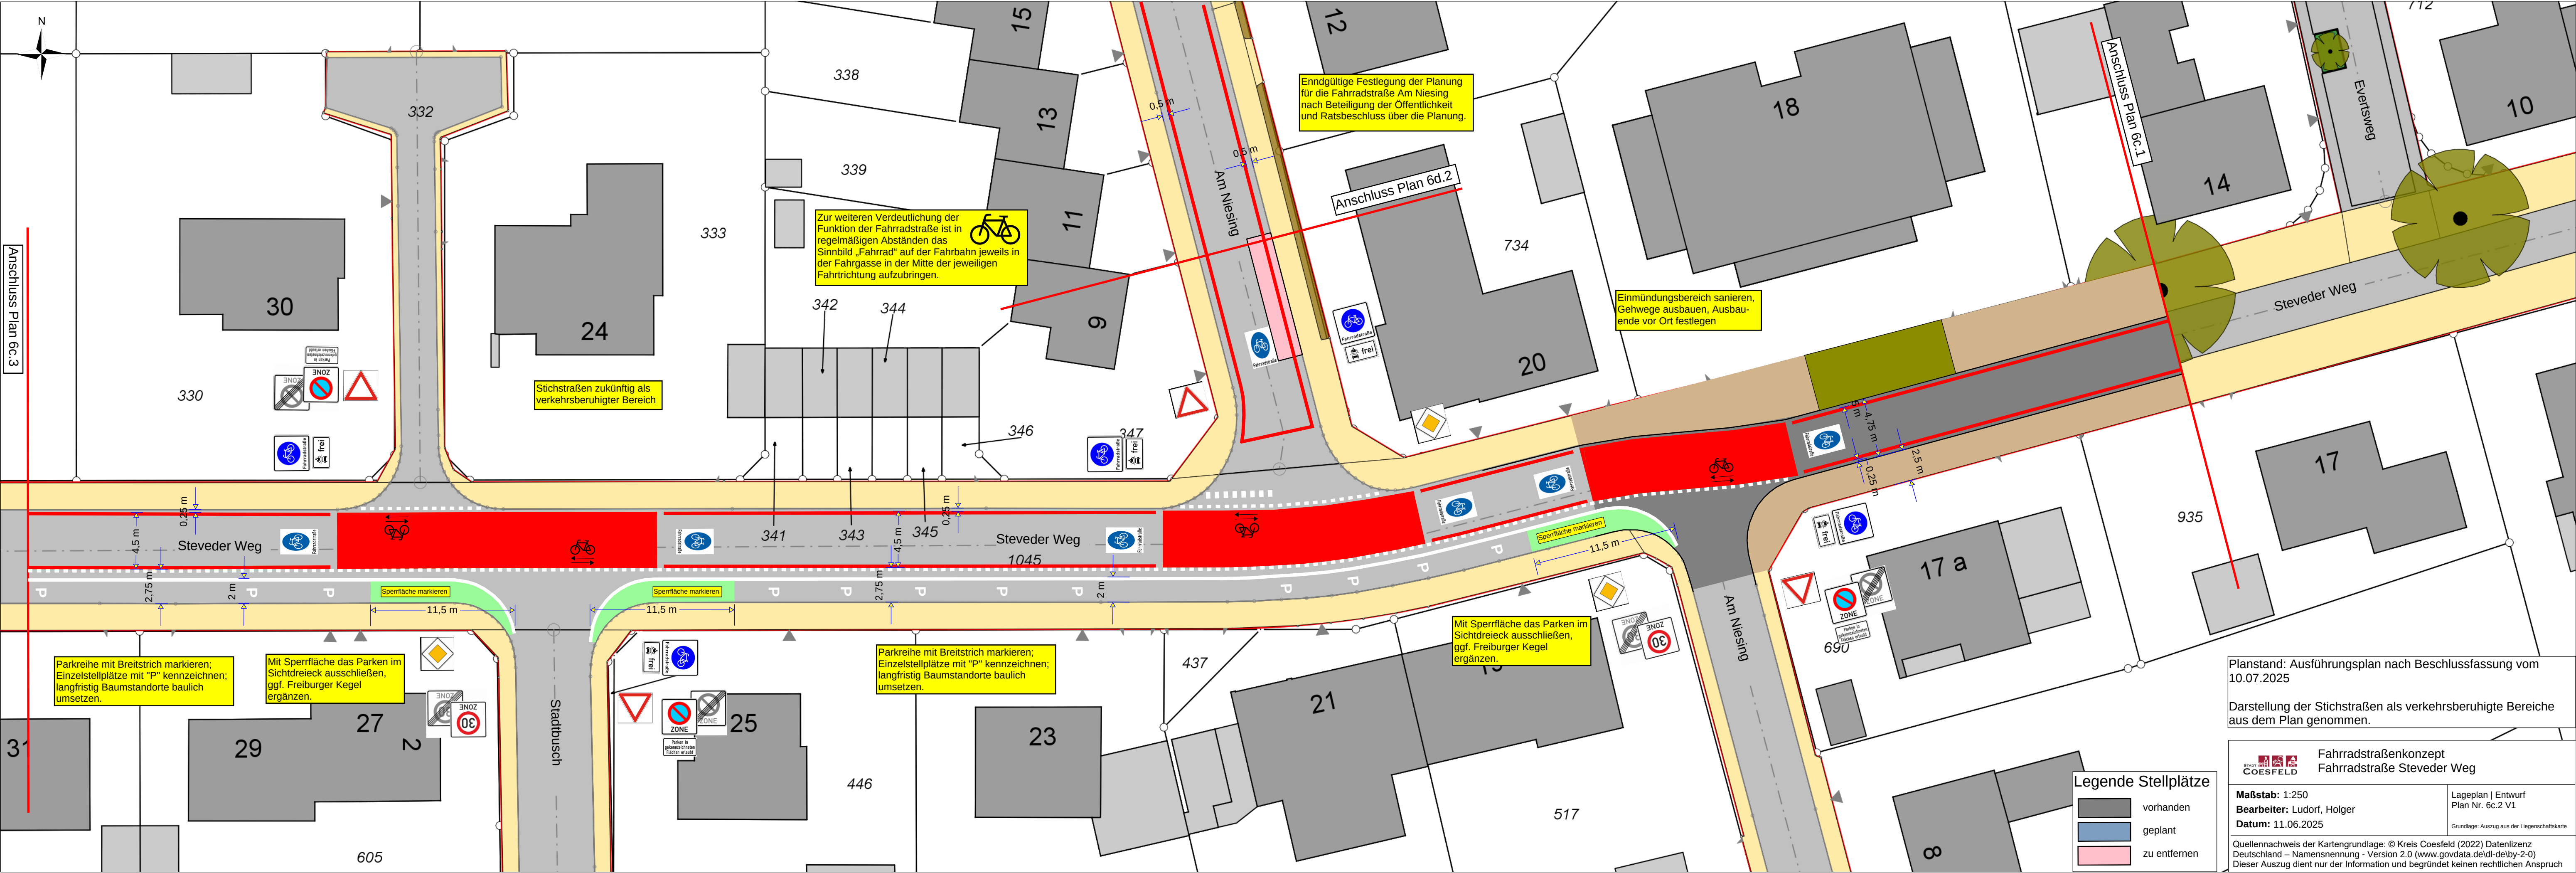

Enndgültige Festlegung der Planung für die Fahrradstraße Am Niesing nach Beteiligung der Öffentlichkeit und Ratsbeschluss über die Planung.

Zur weiteren Verdeutlichung der Funktion der Fahrradstraße ist in regelmäßigen Abständen das Sinnbild „Fahrrad“ auf der Fahrbahn jeweils in der Fahrgasse in der Mitte der jeweiligen Fahrtrichtung aufzubringen.

Stichstraßen zukünftig als verkehrsberuhigter Bereich

Einmündungsbereich sanieren, Gehwege ausbauen, Ausbaubereich vor Ort festlegen

Mit Sperrfläche das Parken im Sichtdreieck ausschließen, ggf. Freiburger Kegel ergänzen.

Parkreihe mit Breitstrich markieren; Einzelstellplätze mit "P" kennzeichnen; langfristig Baumstandorte baulich umsetzen.

Mit Sperrfläche das Parken im Sichtdreieck ausschließen, ggf. Freiburger Kegel ergänzen.

Parkreihe mit Breitstrich markieren; Einzelstellplätze mit "P" kennzeichnen; langfristig Baumstandorte baulich umsetzen.

Planstand: Ausführungsplan nach Beschlussfassung vom 10.07.2025
Darstellung der Stichstraßen als verkehrsberuhigte Bereiche aus dem Plan genommen.

**Fahrradstraßenkonzept**
Fahrradstraße Steveder Weg


Maßstab: 1:250
Bearbeiter: Ludorf, Holger
Datum: 11.06.2025

Quellennachweis der Kartengrundlage: © Kreis Coesfeld (2022) Datenlizenz Deutschland – Namensnennung - Version 2.0 (www.govdata.de/dl-de/by-2-0)
Dieser Auszug dient nur der Information und begründet keinen rechtlichen Anspruch

Lageplan | Entwurf
Plan Nr. 6c.2 V1

Grundlage: Auszug aus der Liegenschaftskarte

Legende Stellplätze

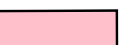	vorhanden
	geplant
	zu entfernen