


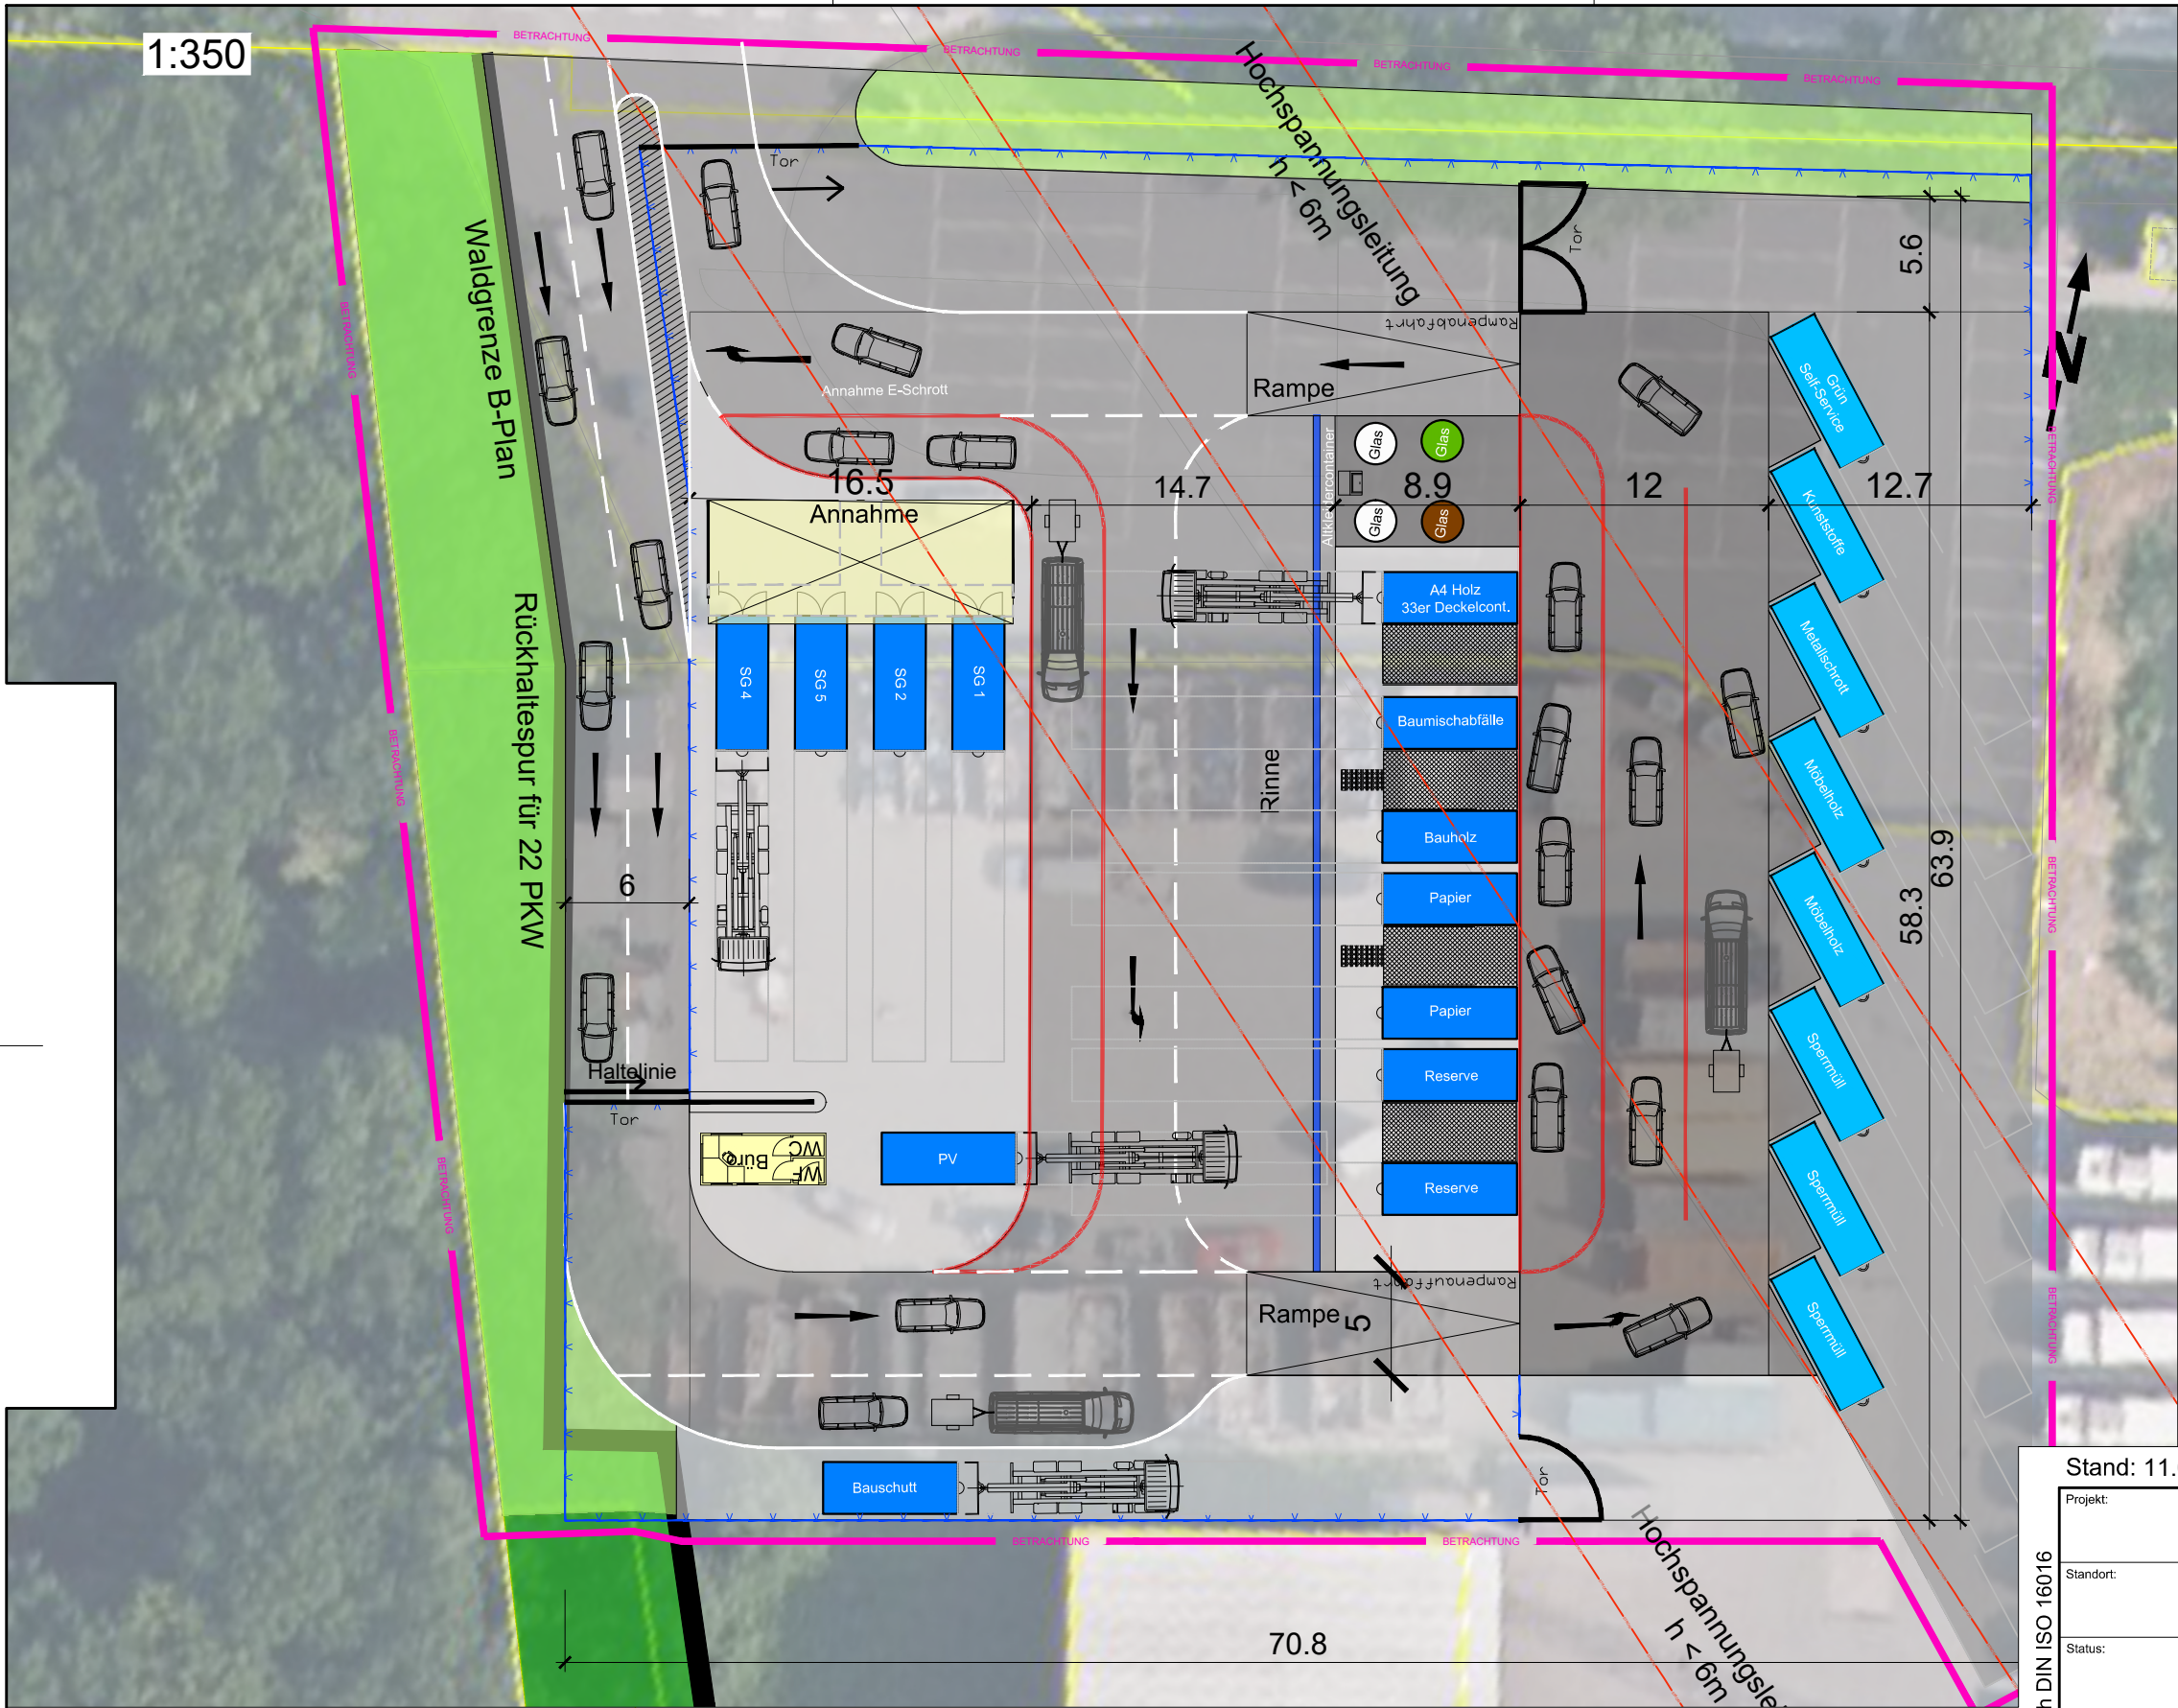

- Legende:**
- Betrachtung
 - Flurstücksgrenze
 - Zaun
 - Baugrenze
 - Asphaltfläche
 - Pflasterfläche
 - Gebäude Bestand
 - Gebäude neu
 - Grünfläche
 - Hochspannungsleitung

Stand: 11.08.2026

Projekt: Coesfeld Wertstoffhof		
Standort:	Am Brink 37a 48653 Coesfeld	Betrieb: Niederlassung Coesfeld
Status:	Konzept	Zeichnungsname: Lageplan Planung 2026
Auftraggeber:	Gesamtplaner: REMONDIS REMONDIS SmartRec GmbH Brunnenstraße 138, D-44536 Lünen	
Lieferfirma:	Gezeichnet: 09.09.2025 Geprüft: 09.09.2025 Ursprung aus: Ersatz für: Maßstab: M 1:300 Format: DIN A3	
Projekt Nr. Lieferant:	Projekt Nr. 26-0040	
Z.-Nr. Lieferant:	Z.-Nr.: 04 051 03 04	

Urheberrechtsschutzvermerk nach DIN ISO 16016

