



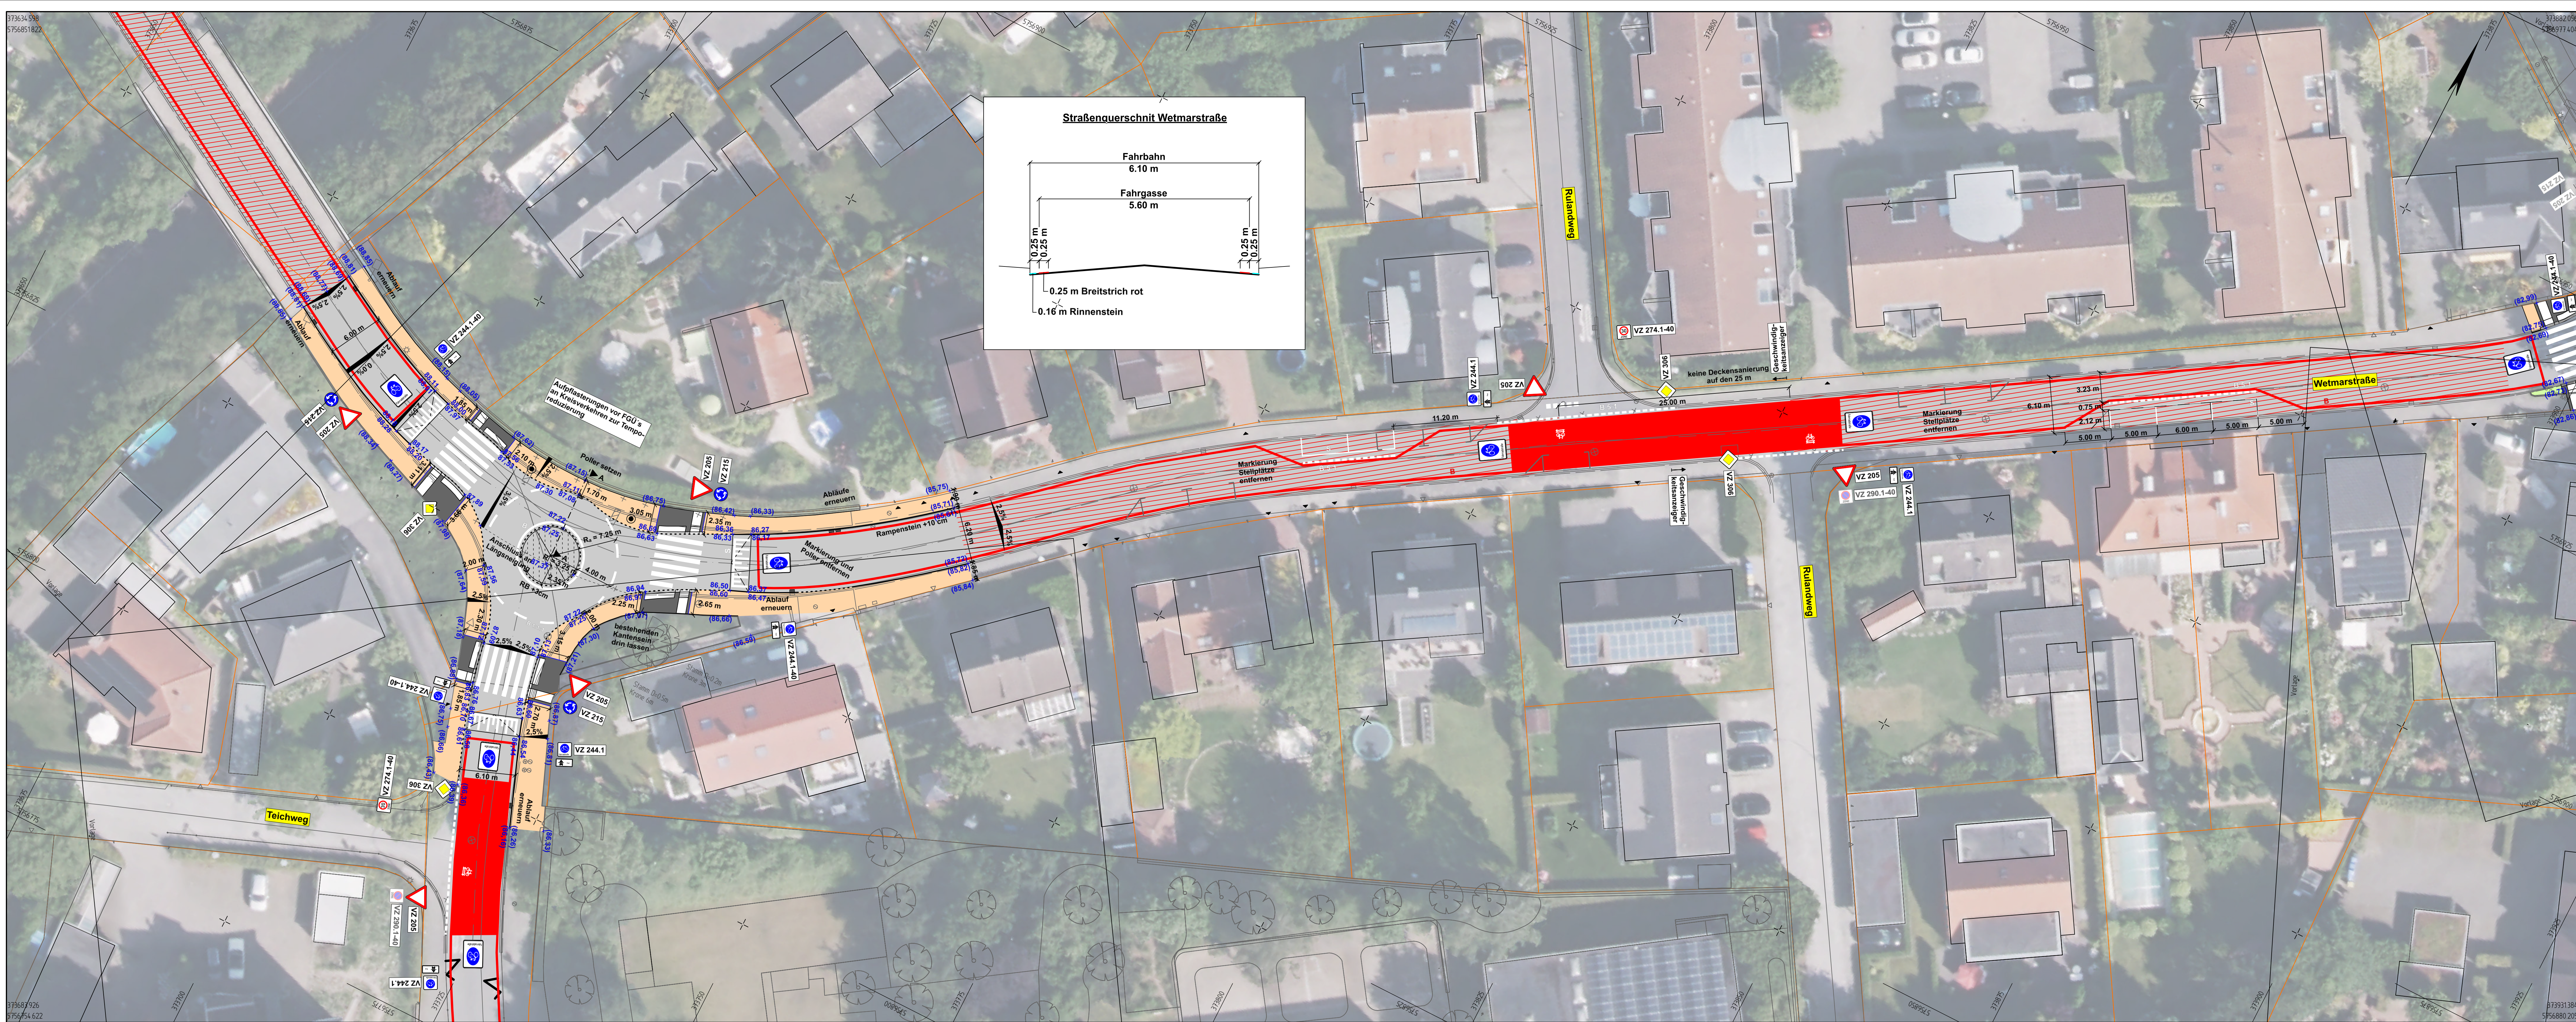

- Legende**
- Breitstrich Fahrradmarkierung Fahrradstraße
 - Markierung Bestand / Markierung neu / Markierung entfernen
 - Zufahrt
 - Poller
 - gepl. Fahrbahn Asphalt
 - gepl. Gehweg in Betonsteinpflaster 10/20/08 grau
 - vorh. Grünfläche
 - gepl. Grünfläche
 - gepl. Radweg in Betonsteinpflaster 10/20/08 rot
 - gepl. gem. Geh- und Radweg in Betonsteinpflaster 10/20/08 grau
 - gepl. Sicherheitstrennstreifen in Betonsteinpflaster 10/20/08 anthrazit
 - gepl. Deckensanierung

- Beschilderung**
- neues Verkehrsschild / Verkehrsschild im Bestand
 - VZ 244.1 Verkehrsschild einseitig
 - VZ 244.1-40 Verkehrsschild doppelseitig

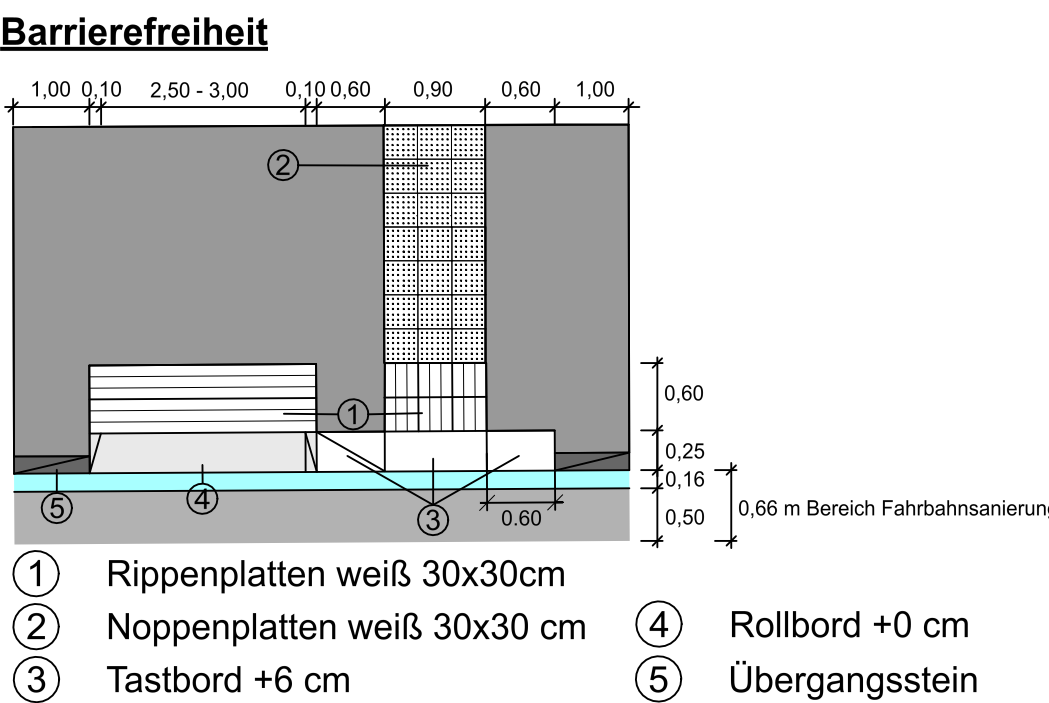

Auftraggeber
Stadt Coesfeld

Markt 8 | 48653 Coesfeld
T 02541 939 0 | F 02541 939 4000
stadt@coesfeld.de

Projektnr.
04250034

Maßstab
1:250

Planinhalt
Lageplan Hengtering / Seminarstraße

Fachbereich
Straßenplanung

Leistungsfase
Ausführungsplanung

Freigabe Planer
Freigabe Auftraggeber | Bauherr

nts Ingenieurgesellschaft mbH
Hansstraße 63 | 48165 Münster
T 02501 2760 0 | F 02501 2760 33
info@nts-plan.de | www.nts-plan.de

nts Ingenieurgesellschaft