

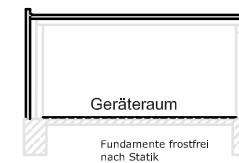
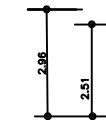



Grundriss

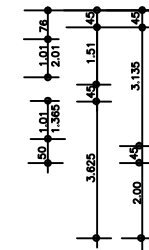


Schnitt

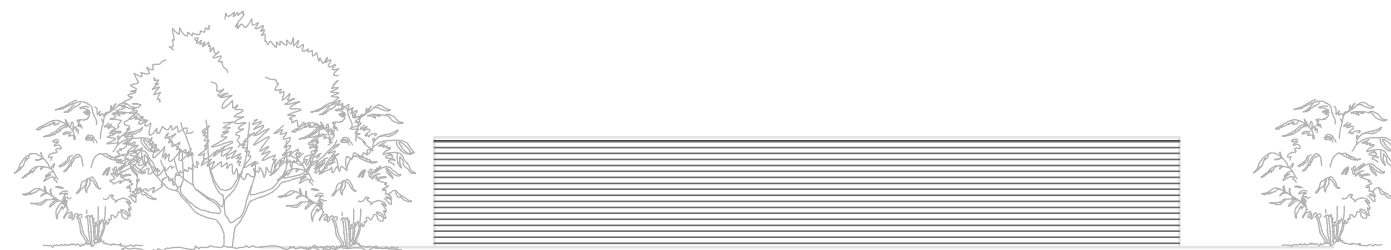

SÜDWESTEN

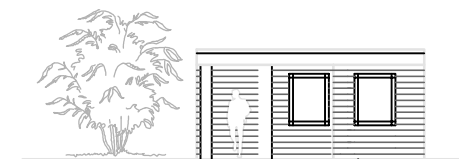

NORDWESTEN

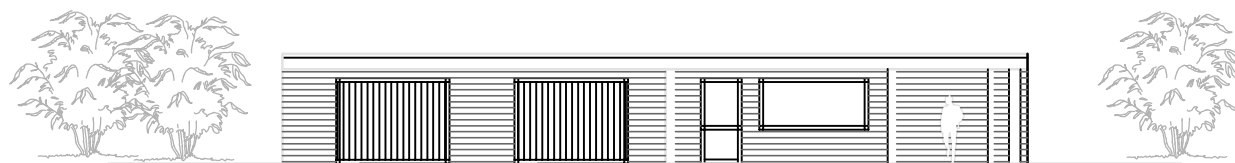

NORDOSTEN



SÜDOSTEN

Nebengebäude Fußballplatz SG Coesfeld 06

Vorentwurf Grundriss / Schnitt / Ansichten

Maßstab: 1:100	Datum: Februar 2008	Bearbeitung:
Planformat: A 3		Geprüft:



Dipl.-Ing. Rita Buschmann

Overhagenweg 65
48653 Coesfeld
Tel.: 02541 / 8 13 31 Fax: 02541 / 98 28 57