


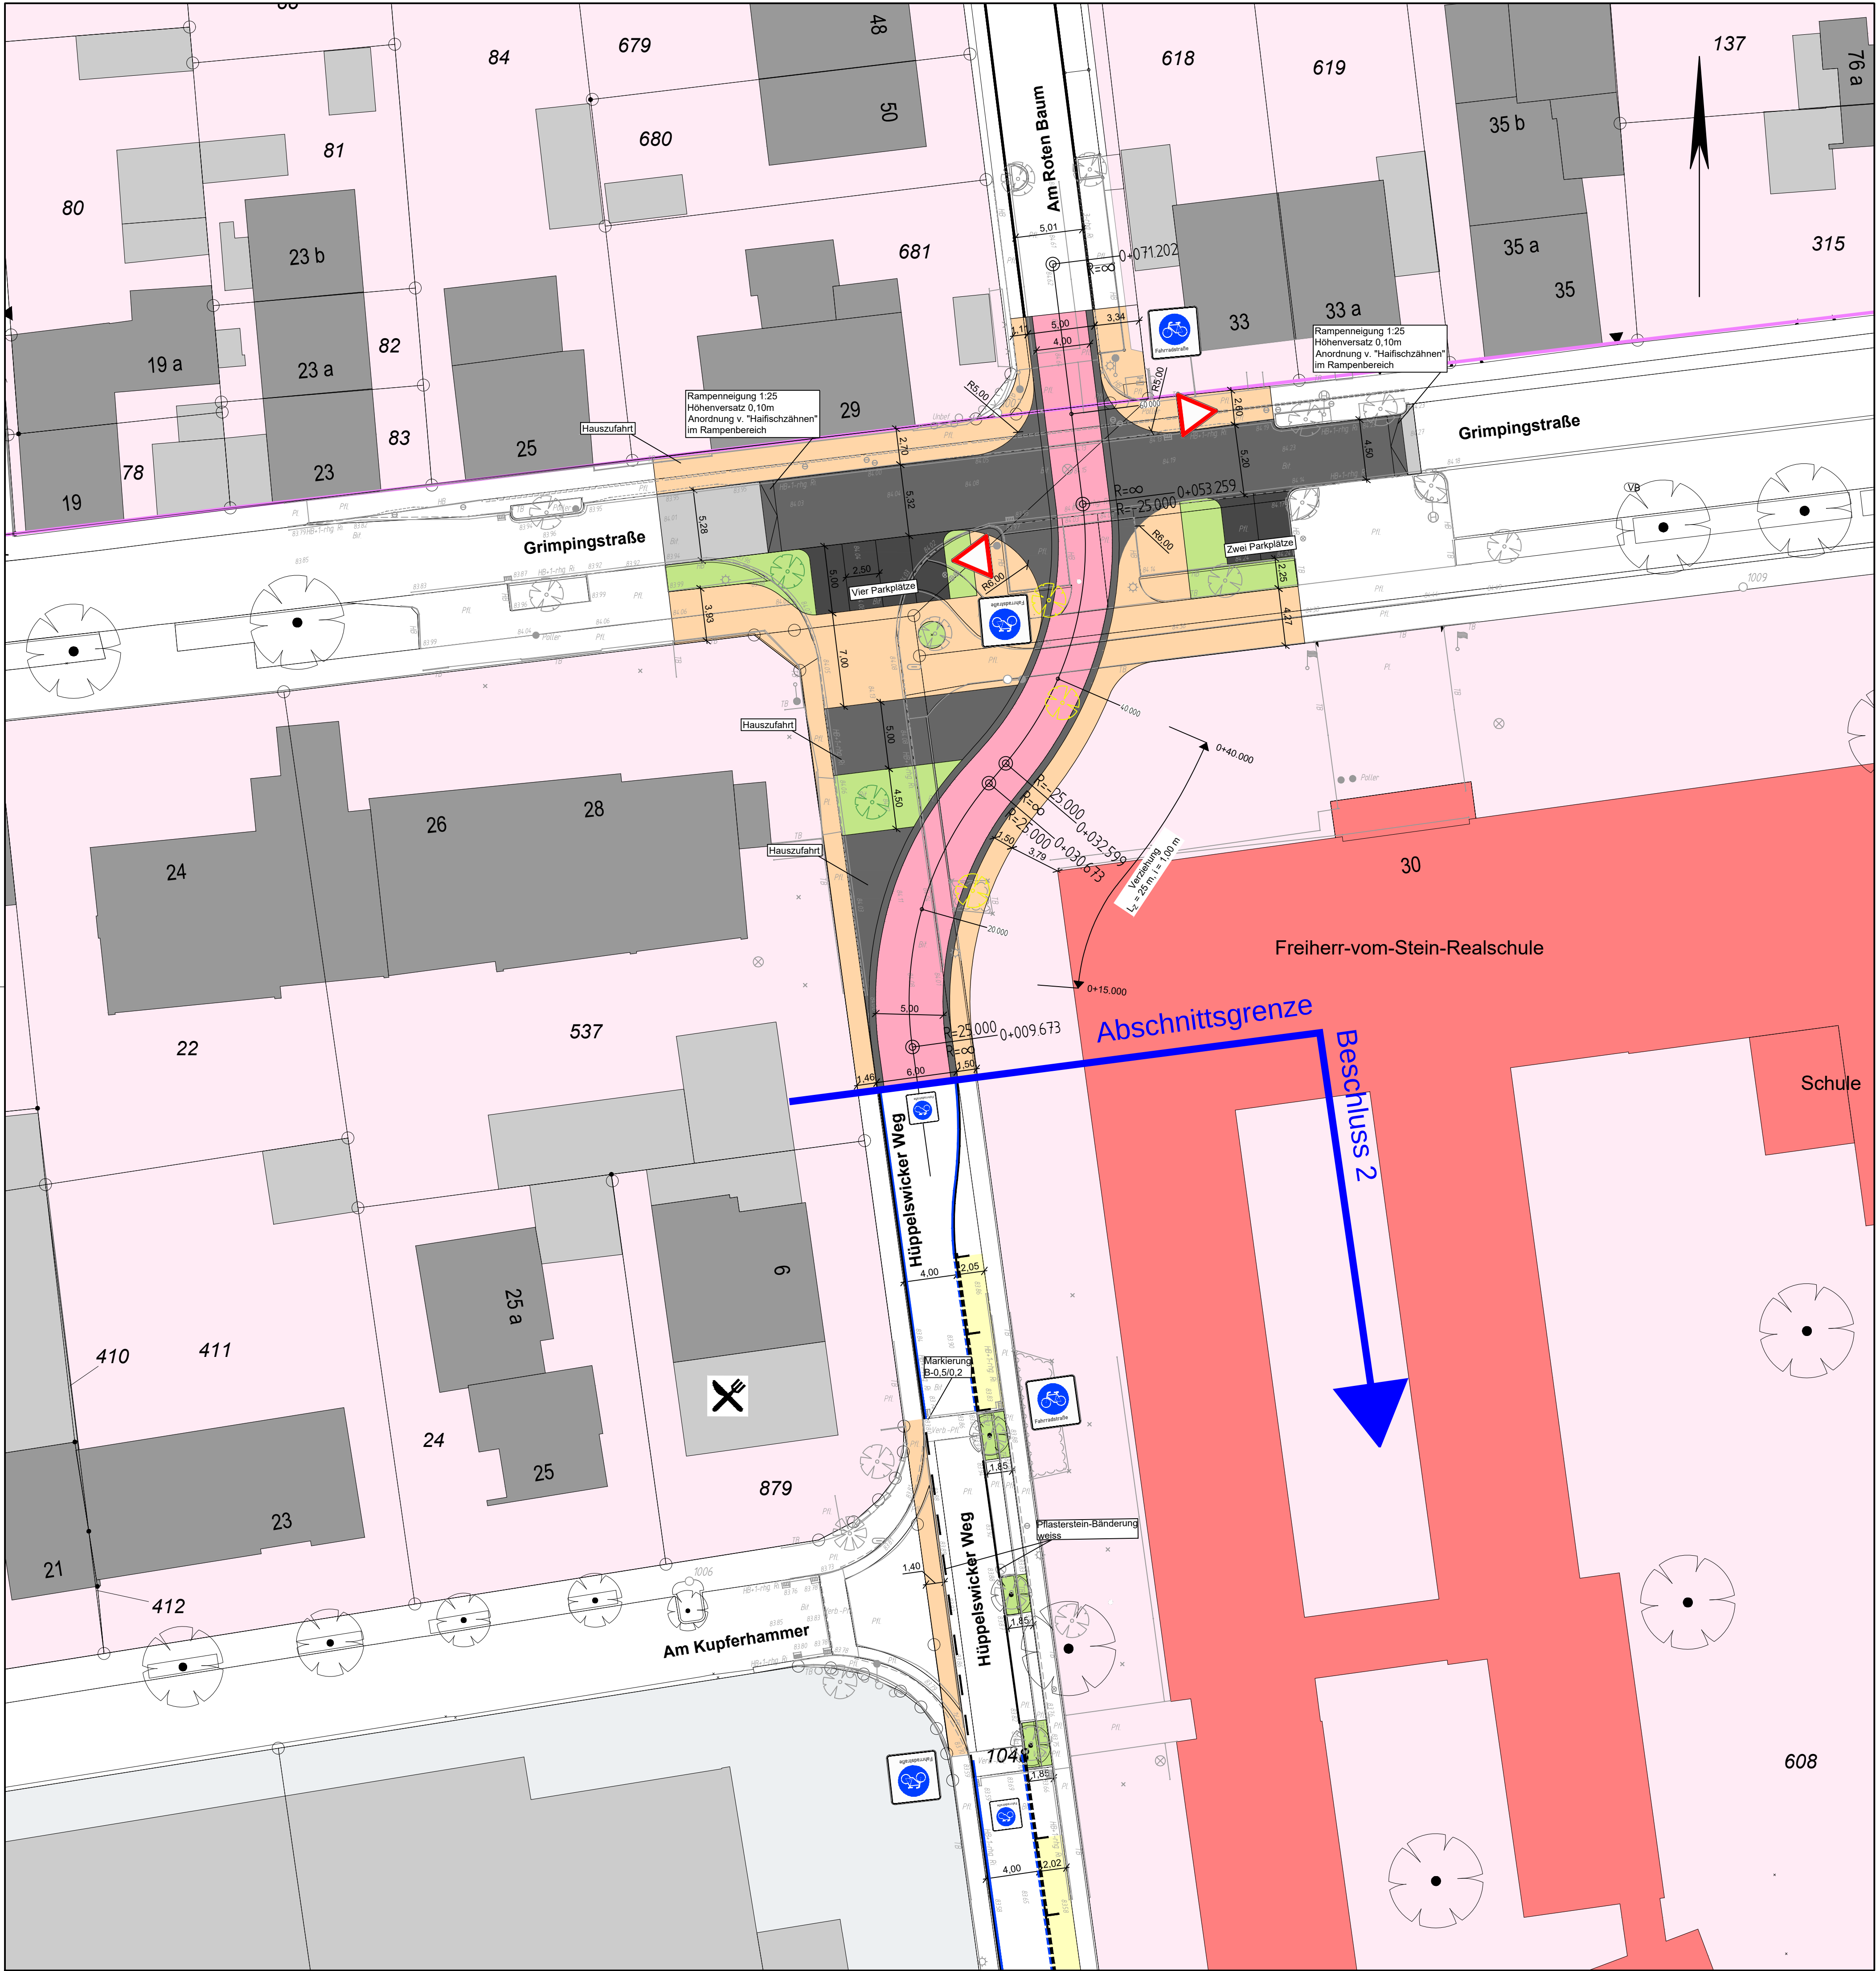

Zeichenerklärung

Planung

- Fahrbahn
- Radwegbereich
- Gehweg Markierung
- Parkflächen (Schmalstrich, Farbe: weiß) mit angrenzender Radwegmarkierung (Schmalstrich, Farbe: blau)
- Markierung Parkflächen (Breitstrich, Länge: 0,5m, Lücke: 0,20 m, Farbe: weiß) mit angrenzender Radwegmarkierung (Schmalstrich, Länge: 0,5m, Lücke: 0,20 m, Farbe: blau)
- Darstellung Parkflächen im Lageplan, keine farbliche Markierung vor Ort
- Zufahrt

Datum	gez.	Änderung	Datum	gez.	Änderung

Entwurfsverfasser

eberhardt - die ingenieure gbr

Bahnhofstraße 1
49545 Tecklenburg

Kommunikation:
Tel.: 05482 - 9899-100
Fax: 05482 - 9899-101
www.die-ing.de

Projekt-Nr.: 01 18 0005

	Datum	Zeichen
bearbeitet	2018/06	ms
gezeichnet	2018/06	ms / us
geprüft		

Tecklenburg, 2018-06-

STADT COESFELD

Fachbereich 60

Schnelle Radwegeverbindung

Nächster Ort: Coesfeld

Unterlage: 5

Blatt-Nr.: 10

Reg.-Nr.: --

Datum	Zeichen

Schnelle Radwegeverbindung Coesfeld Süd

Hüppelswicker Weg / Grimpingstraße Variante 1

bearbeitet	
gezeichnet	
geprüft	

Lageplan Maßstab: 1:250

Auf gestellt:

Coesfeld, den

im Auftrag:

Vorabzug

Stand: 2018-06-28