




LEGENDE			
	Betonpflaster, Fahrgassen		Pflanzung
	Betonpflaster, Stellplätze		Rasen/Schotterrasen
	Betonpflaster, Plätze und Wege		Sand
	Beton		wassergeb. Wegedecke
	Klinkerpflaster		Wasser
	Holz		Holzhacksel
	Leuchte, vorh.		Leuchte, neu
	Sitzbank, Hocker		Papierkorb, neu
	Baum, vorh.		Baum, neu
	-49.15 Höhen alt		49.15 Höhen neu
	-49.15 Höhen vorhanden		49.15 Höhen neu
	Bearbeitungsgrenze		




BAUVORHABEN Dorfenernung Lette Alter Kirchplatz und Bahnhofsallee	PLANINHALT Entwurf, Variante 4	Planung Außenanlagen: L 02 - Landschaftsarchitektur Sven Witte, Dipl.-Ing. Von-Vincke-Strasse 12 48143 Münster Tel: (0251) 20 888 327 Fax: (0251) 20 888 328 e-mail: info@L-02.de www.L-02.de
BEREICH Lageplan Alter Kirchplatz	MASSSTAB 1/200	DATUM 01.08.2019
	NUMMER 2019_1_3.1	INDEX C

Schnitt Q8 (M 1:100)

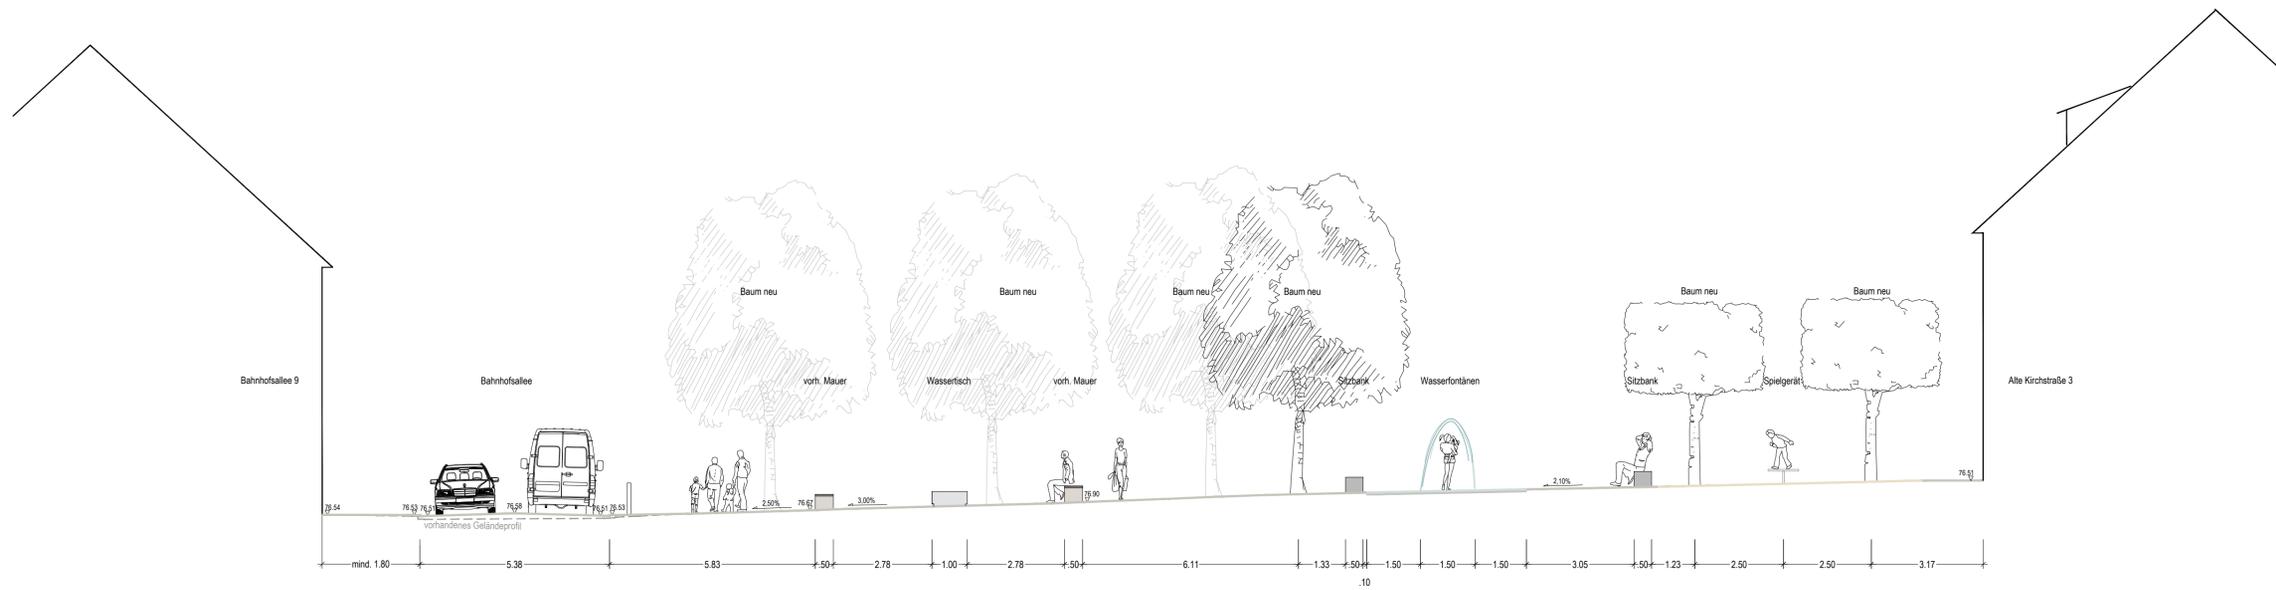

Schnitt L2 (M 1:100)

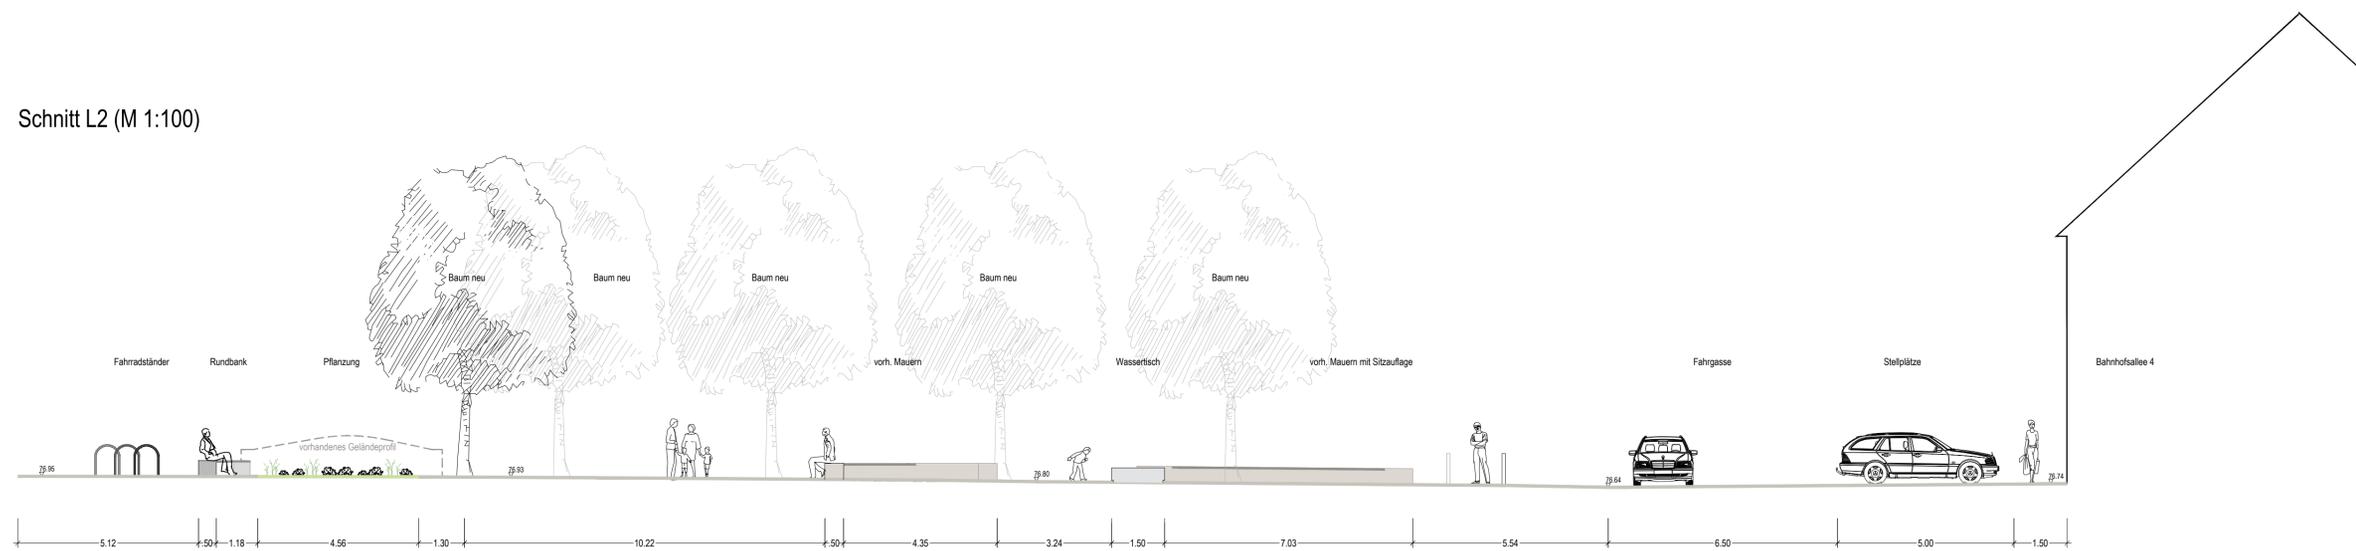

Änderungen:	
Index	Datum
A	01.08.2019
	Wasserfisch im Bodenmerkmal

Baureiseführer:
 Dorferneuerung Lette: Gemeindeplatz und Parkplatz
 Bauherr:
 Stadt Coesfeld
 Rathausplatz 8
 48157 Münster
 Plan:
 Entwurf - Schnittansichten Q8, L2

Planung Außenanlagen:
 L 02 - Landschaftsarchitektur
 Sven Witte, Dipl. Ing.
 Von-Viesche-Strasse 12
 48143 Münster
 Tel.: (0251) 20 888 327
 Fax: (0251) 20 888 328
 e-mail: info@L-02.de www.L-02.de

Maßstab: 1 : 100	Plannummer: 2019_1_3_12	Datum: 25.07.2019
---------------------	----------------------------	----------------------

