


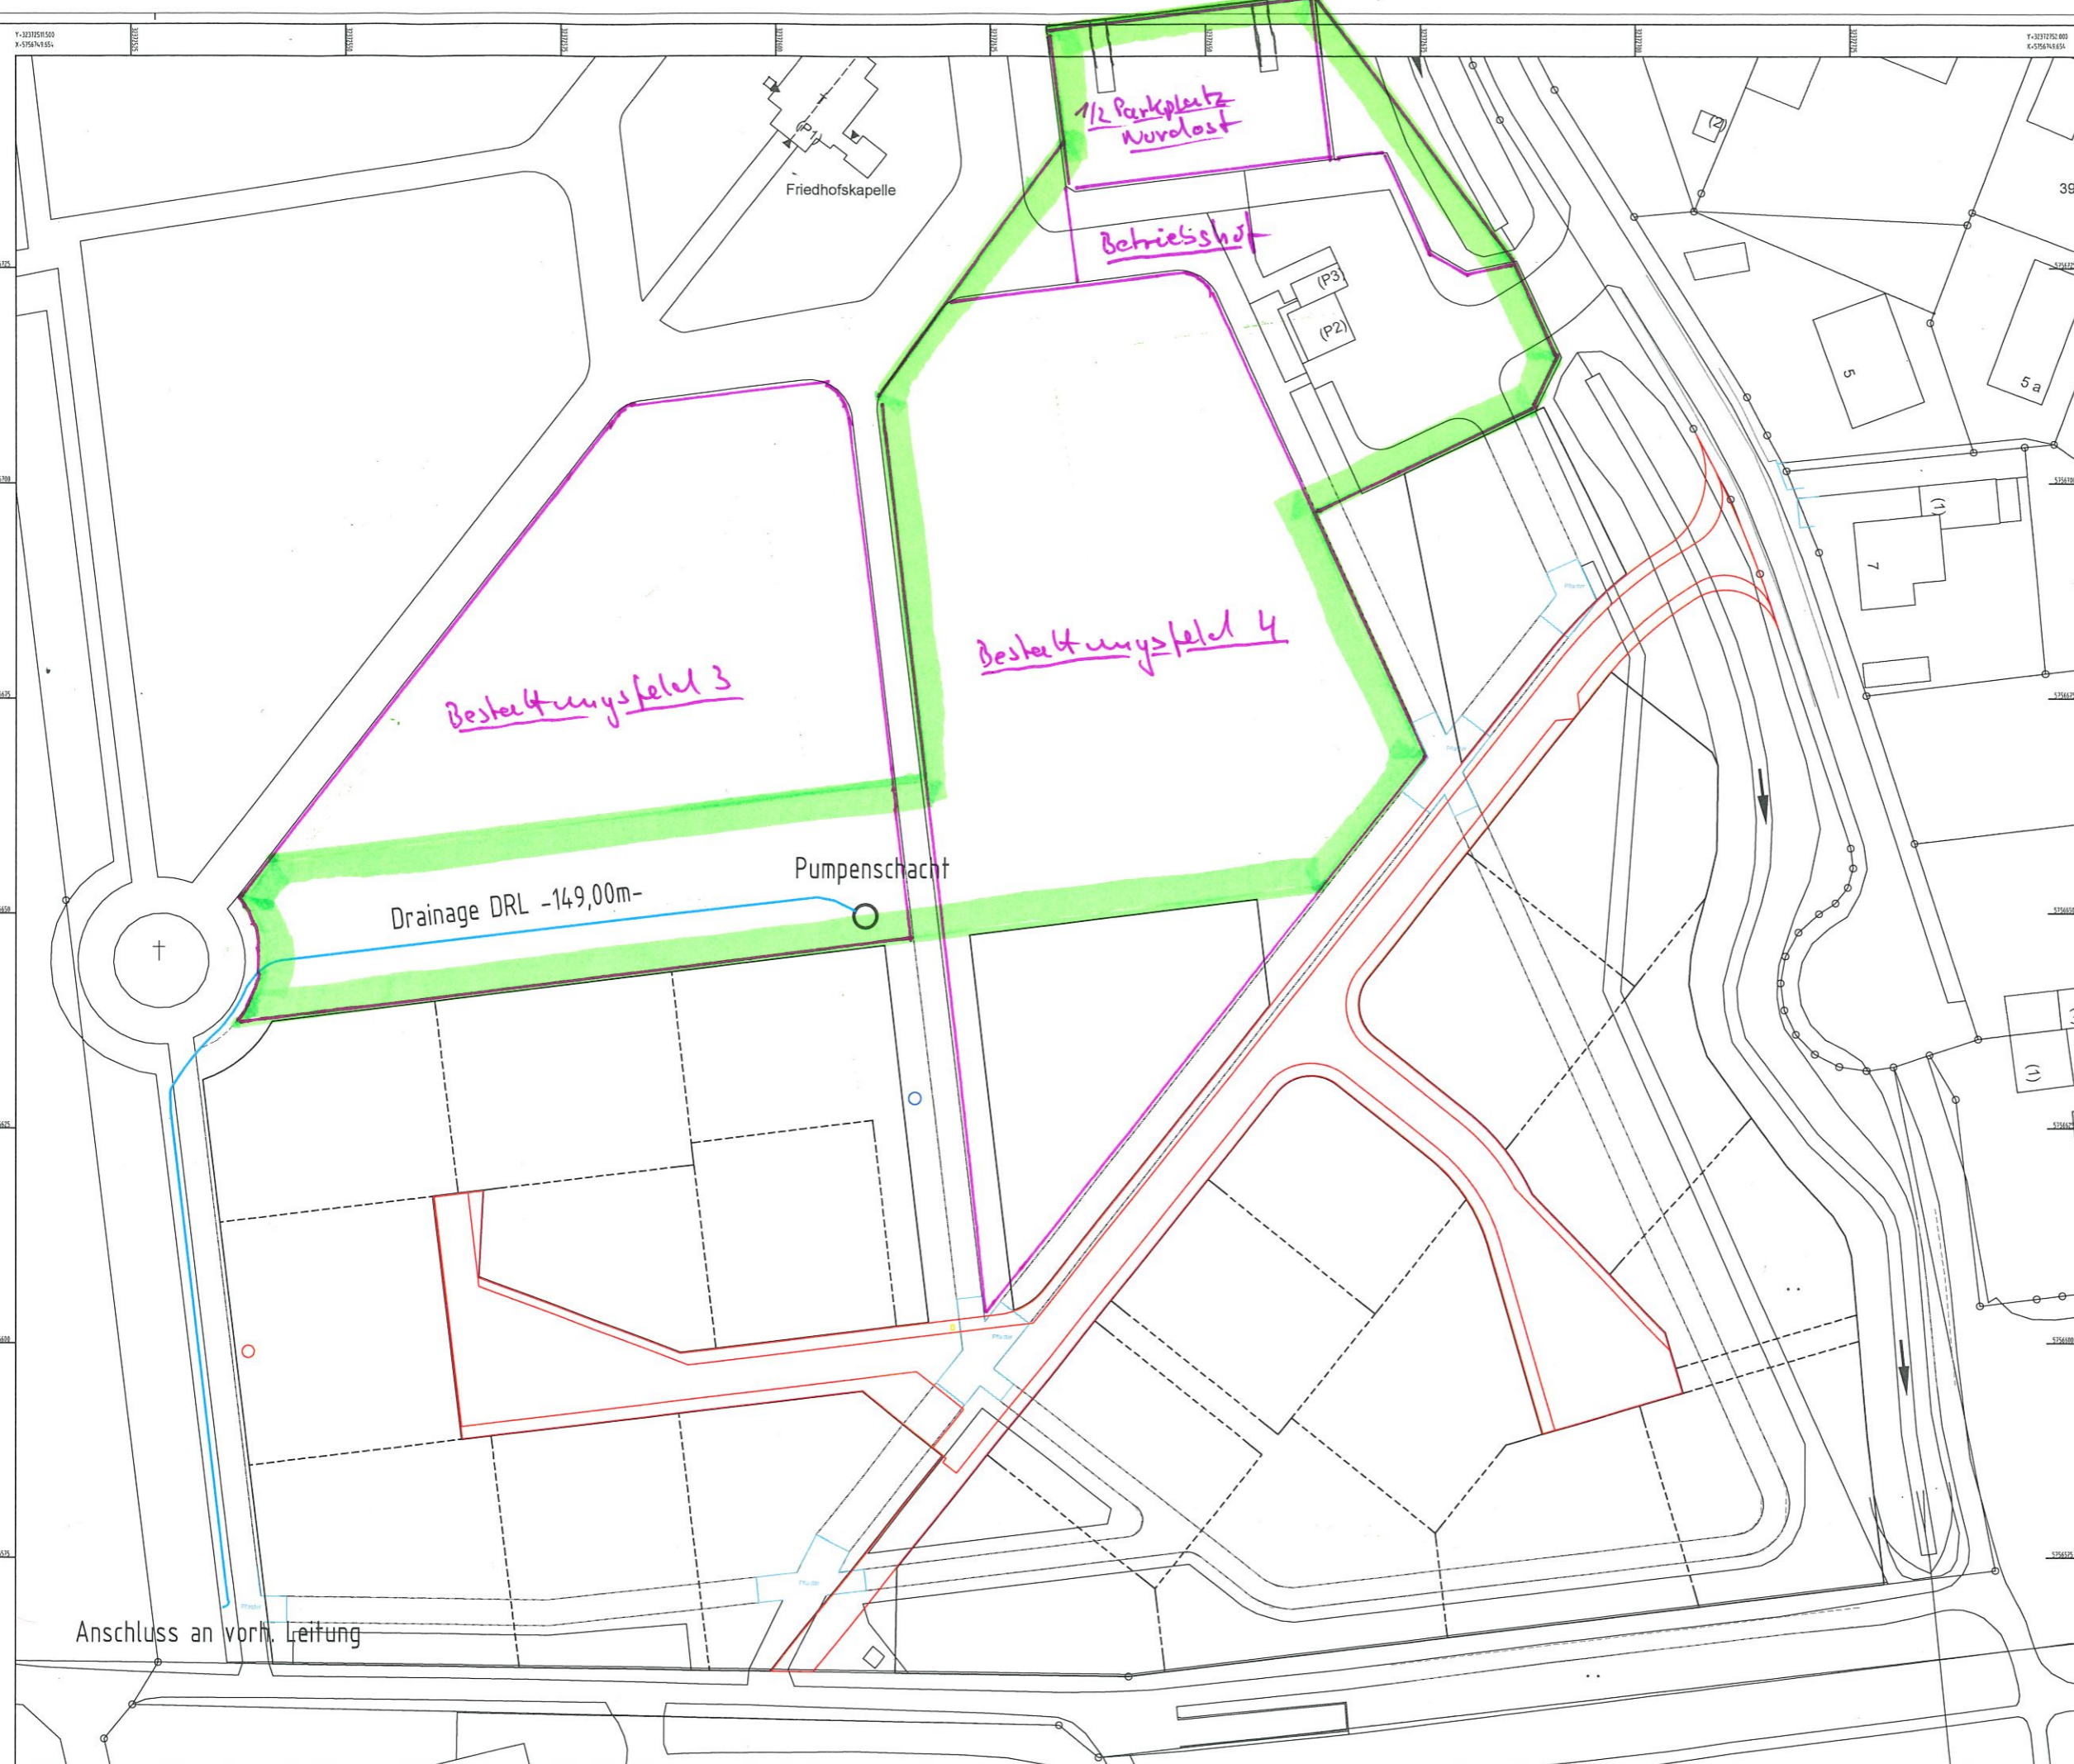

Friedhof / Wohnen  
an der Marienburg

Übersichtsplan



-  geplante Rückgefälschilde
-  betroffene Teilflächen

Auftraggeber: **Stadt Coesfeld**

Auftragnehmer: **Heitkamp & Hülscher GmbH & Co. KG**  
Schützenweg 68-70 48703 Stadthorn

Lageplan Drainage-DRL  
Projekt: Erschließung Wohnen an der Marienburg  
Datum: 08.04.2014  
Maßstab 1:250

**Ingenieurbüro Schmidt**  
Vermessung Kartographie Geoinformation

Heinrichstr. 2 Internet: <http://www.schmidt-ahaus.de/>  
48643 Ahaus  
Tel.: 02561-979894 Fax: 02561-979895 e-mail: [info@schmidt-ahaus.de](mailto:info@schmidt-ahaus.de)

Anschluss an vorh. Leitung