


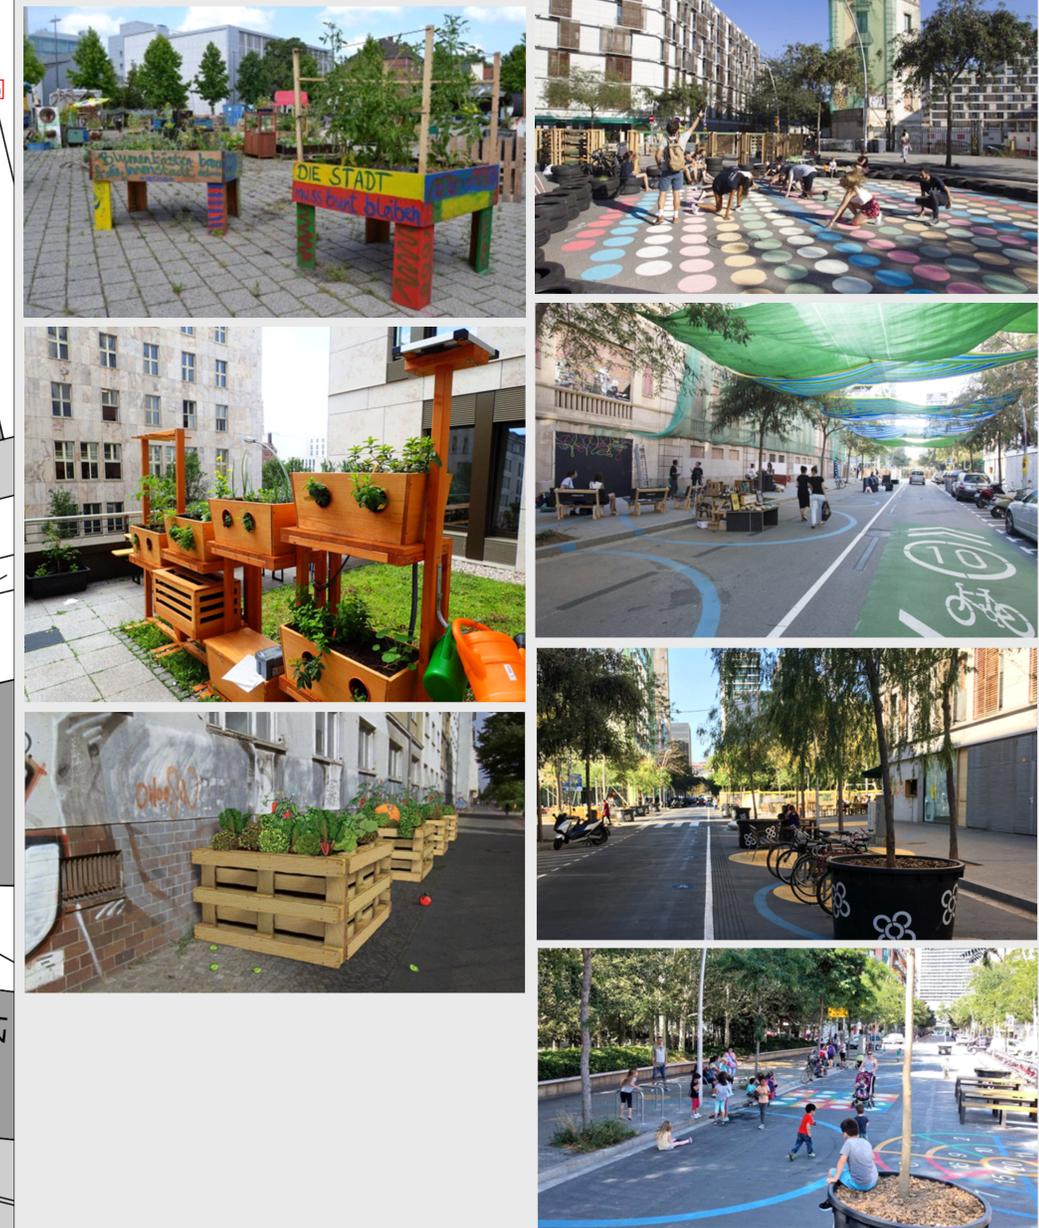

Gestaltungsideen



Bezugsadresse:
 A&L Handels-GmbH
 Spremlinger Landstraße 193-195
 63069 Offenbach
www.asphalt-shop.com/strassenspiele.html

ROSENSTRASSE
 COESFELD

Rosenstraße als verkehrsber. Bereich
 Lageplan "Maßnahmen"

Maßstab: 1:250
 Bearbeiter: COE/holger.ludorf
 Datum: 11.08.2020

Auszug aus der
 Liegenschaftskarte

Quellennachweis der Kartengrundlage: © Kreis Coesfeld (2019) Datenlizenz
 Deutschland – Namensnennung - Version 2.0 (www.govdata.de/dl-de/by-2-0)
 Dieser Auszug dient nur der Information und begründet keinen rechtlichen Anspruch