Auszug ERA

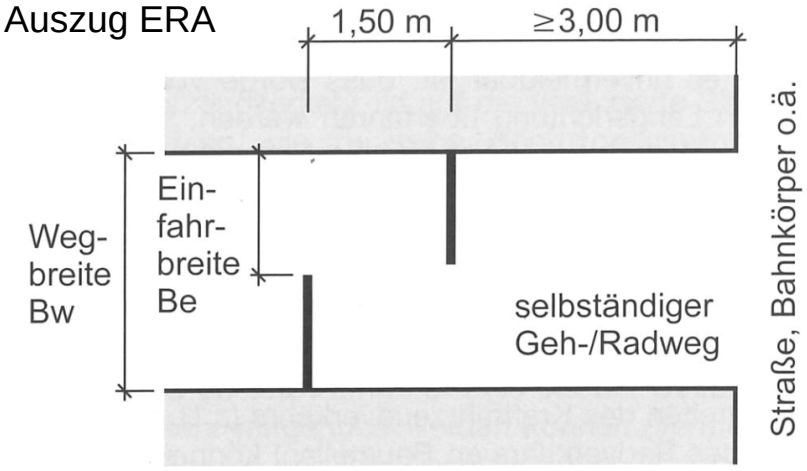

Bild 90: Umlaufsperre an einem selbständigen Geh-/Radweg

Tabelle 21: Abmessungen an Umlaufsperren (Gitter ohne Überlappung anordnen)

Wegbreite Bw [m]	**Einfahrbreite Be** [m]
2,00	1,15
> 2,00 – 2,50	1,30
> 2,50	1,50

N

Holzabsperrung

Ausweichfläche

X

Ersatzbaum pflanzen

Baum entfernen

Umlaufsperre entsprechend der Empfehlungen für Rad-verkehrsanlagen ERA

Warnbaken neu setzen

neuer Bord

geänderte Bordführung

Nikolaus-Groß-Straße

Warnbaken versetzen

Zur Stegge

DIEK Lette - Projekt 5 Lette - sicher mobil

5.1 Verkehrssicherheit sowie Ausbau Philosophenweg u.a.

Maßstab: 1:100
Bearbeiter: COE\holger.ludorf
Datum: 22.12.2020

Zur Stegge: Übergang Breykamp/Niko-laus-Groß Str.

Lageplan Variante 1

Grundlage: Auszug aus der Liegenschaftskarte

Quellennachweis der Kartengrundlage: © Kreis Coesfeld (2019) Datenlizenz Deutschland – Namensnennung - Version 2.0 (www.govdata.de\dl-de\by-2-0)
Dieser Auszug dient nur der Information und begründet keinen rechtlichen Anspruch