

Gemarkung		Coesfeld-Stadt		Flur: 20	Rahmenkarte: 8056.3/8056.5	
Flur-	Fläche	Grundbuch	Eigentümer	Tell-	Erwerb	Baustufen
stück	in ha	Blatt		fläche		(siehe Anlage)
529	9,83		FRESIA Immobilienhandels-			
			gesellschaft mbH			
648	3,57		FRESIA Immobilienhandels-			
			gesellschaft mbH			
666	71,24		FRESIA Immobilienhandels-			
			gesellschaft mbH			
540			EHD S. Grundbesitzverwaltung			
			GmbH			
661			FRESIA Immobilienhandels-			
			gesellschaft mbH			
662			FRESIA Immobilienhandels-			
			gesellschaft mbH			
663			FRESIA Immobilienhandels-			
			gesellschaft mbH			
664			FRESIA Immobilienhandels-			
			gesellschaft mbH			
665			FRESIA Immobilienhandels-			
			gesellschaft mbH			

Zeichenerklärung


(Dargestellt für den Maßstab 1:500)

Allgemein		
Gemarkungsgrenze	Trigonometrischer Punkt	Telefonzelle
Flurgrenze	Polygonpunkt	Ampel
Flurabteiler	Grenzpunkt	Latene
gebäude Flurabteiler	Höhenfestpunkt	Hallestelle
Gebäudeumfänge	Gebäudehöhe	Mast
gebäude Grundabteiler	vorhanden:	Kanaldeckel
topografische Grenze	geplant:	Schacht allgemein
gebäude topogr. Grenze	Stromkietrierung	Kabelverzweiger
Grenze des Baugrundstückes	gepl. Baumstandort	Hydrant unterirdisch
Abgrenzung des	zu erhaltender Baum	Hydrant oberirdisch
Bebauungslängsbeise	Mauer	Straßensenkkasten
vorhanden:	Zaun	Hinweisschild
Schmutzwasserleitung	Hecke	Verkehrsschild
Regenwasserleitung	Büschel-/Strauchwerk	Hauseingang
geplant:	Schieber -Wasser	
Schmutzwasserleitung	Einlauf -Sole	
Regenwasserleitung		
Kanalarbeiten:		
Deckel		
Einlauf -Sole		

Baurecht		
Stellplätze	Öffentliche Verkehrsfläche vorhanden	offene Bauweise
Garagen	Öffentliche Verkehrsfläche geplant	geschlossene Bauweise
Gebäude für Stellplätze	Öffentliche Grünfläche	Nur Einzel- und Doppelhäuser zugelassen
Einseitige Fußboden-	Kinderspielfeld	Nur Doppelhäuser und Hausgruppen zugelassen
höhe über NN	Fläche zum Schutz, Pflege, Entwicklung von Natur/Landschaft	Zahl der Vollgeschosse:
Oberkante Fertig Fuß-	Baumlinie	Höchstgrenze z.B.
bodenhöhe über NN	Baugrenze	zwingend z.B.
	Abgrenzung	Grundflächenzahl
	retines Wohngebiet	Geschäftflächenzahl
	allgemeines Wohngebiet	Baumanzahl
	Dorfgebiet	GRZ/GFZ z.B.
	Mischgebiet	GRZ/BMZ z.B.
	Kerngebiet	
	Gewerbegebiet	
	Industriegebiet	
	Wochenendhausgebiet	
	Sondergebiet	

Bauliche Anlagen		
vorhanden	werden beseitigt	Mülltonnenstank
		0 0
		Östbehälter
		OEL

Dachform		Gebäudenutzung		Maße und Zahlen	
Satteldach	Zeltdach	Wohngebäude mit Zahl der Vollgeschosse und Hausnummer	Wirtschafts- und Industriegebäude und Nebenanlagen	graphisch ermitteltes Maß z.B. (10.25)	rechnerisch ermitteltes Maß z.B. (10.20)
Walmdach	Putzdach				

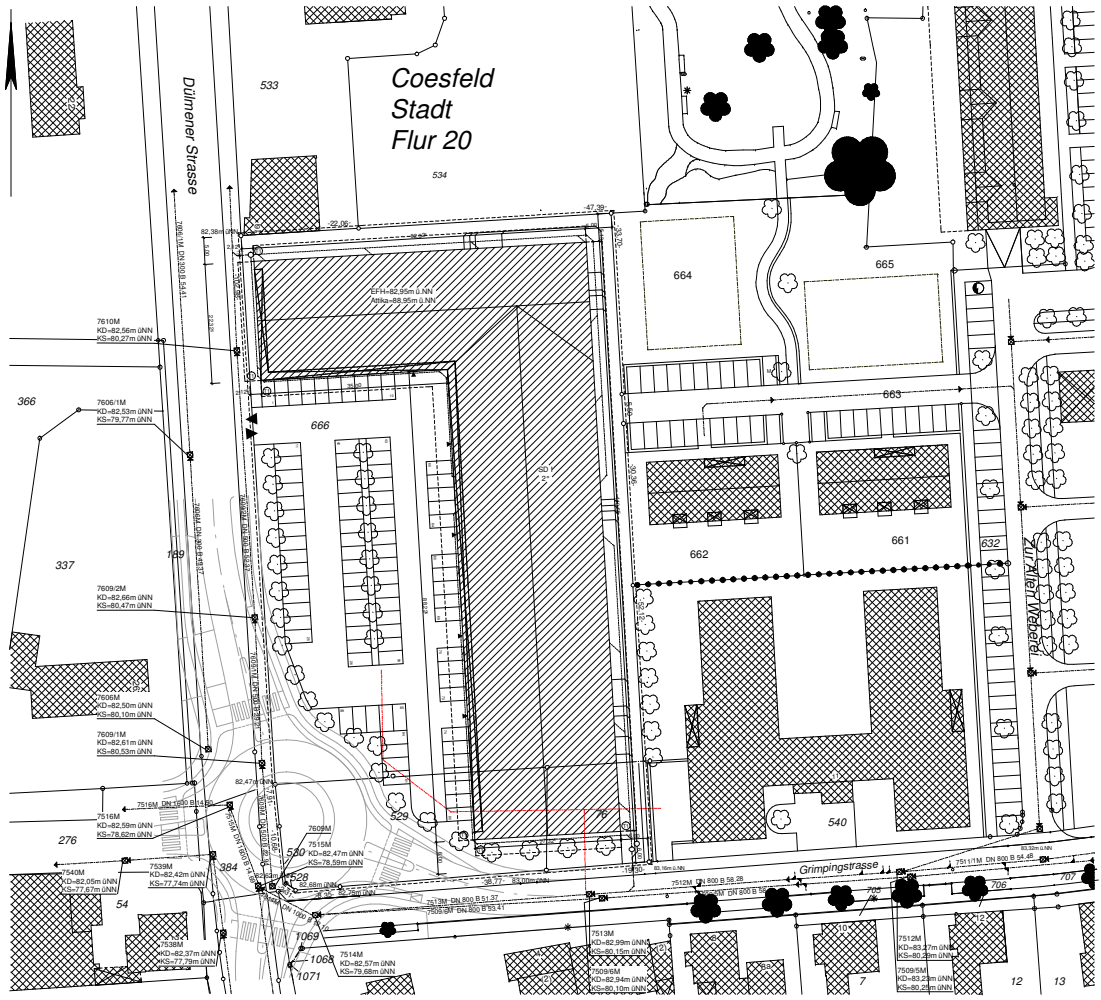

Änderungen		Änderungen	
Nr.	Datum	Nr.	Datum

Projekt: Neubau eines Verbraucherzentrums
Dülmener Straße, 48653 Coesfeld

Bauherr: Fresia Immobilienhandelsgesellschaft mbH,
Herr Werner Hölscher
Heilschen 9, 48488 Embühren

ANDREAS BODEM
ARCHITEKT BDA DIPL.-INGENIEUR

WAHRKAMP 2D - 48653 COESFELD - TELEFON 02541/3002 - FAX 02541/6147

Maßstab	Bezeichnung	Gezeichnet
1:500	Lageplan	CK
Datum	Plan-Nr.	Format
24.04.2007	8.17.1	0,841 x 0,420
Bauherr	Geändert	Architekt