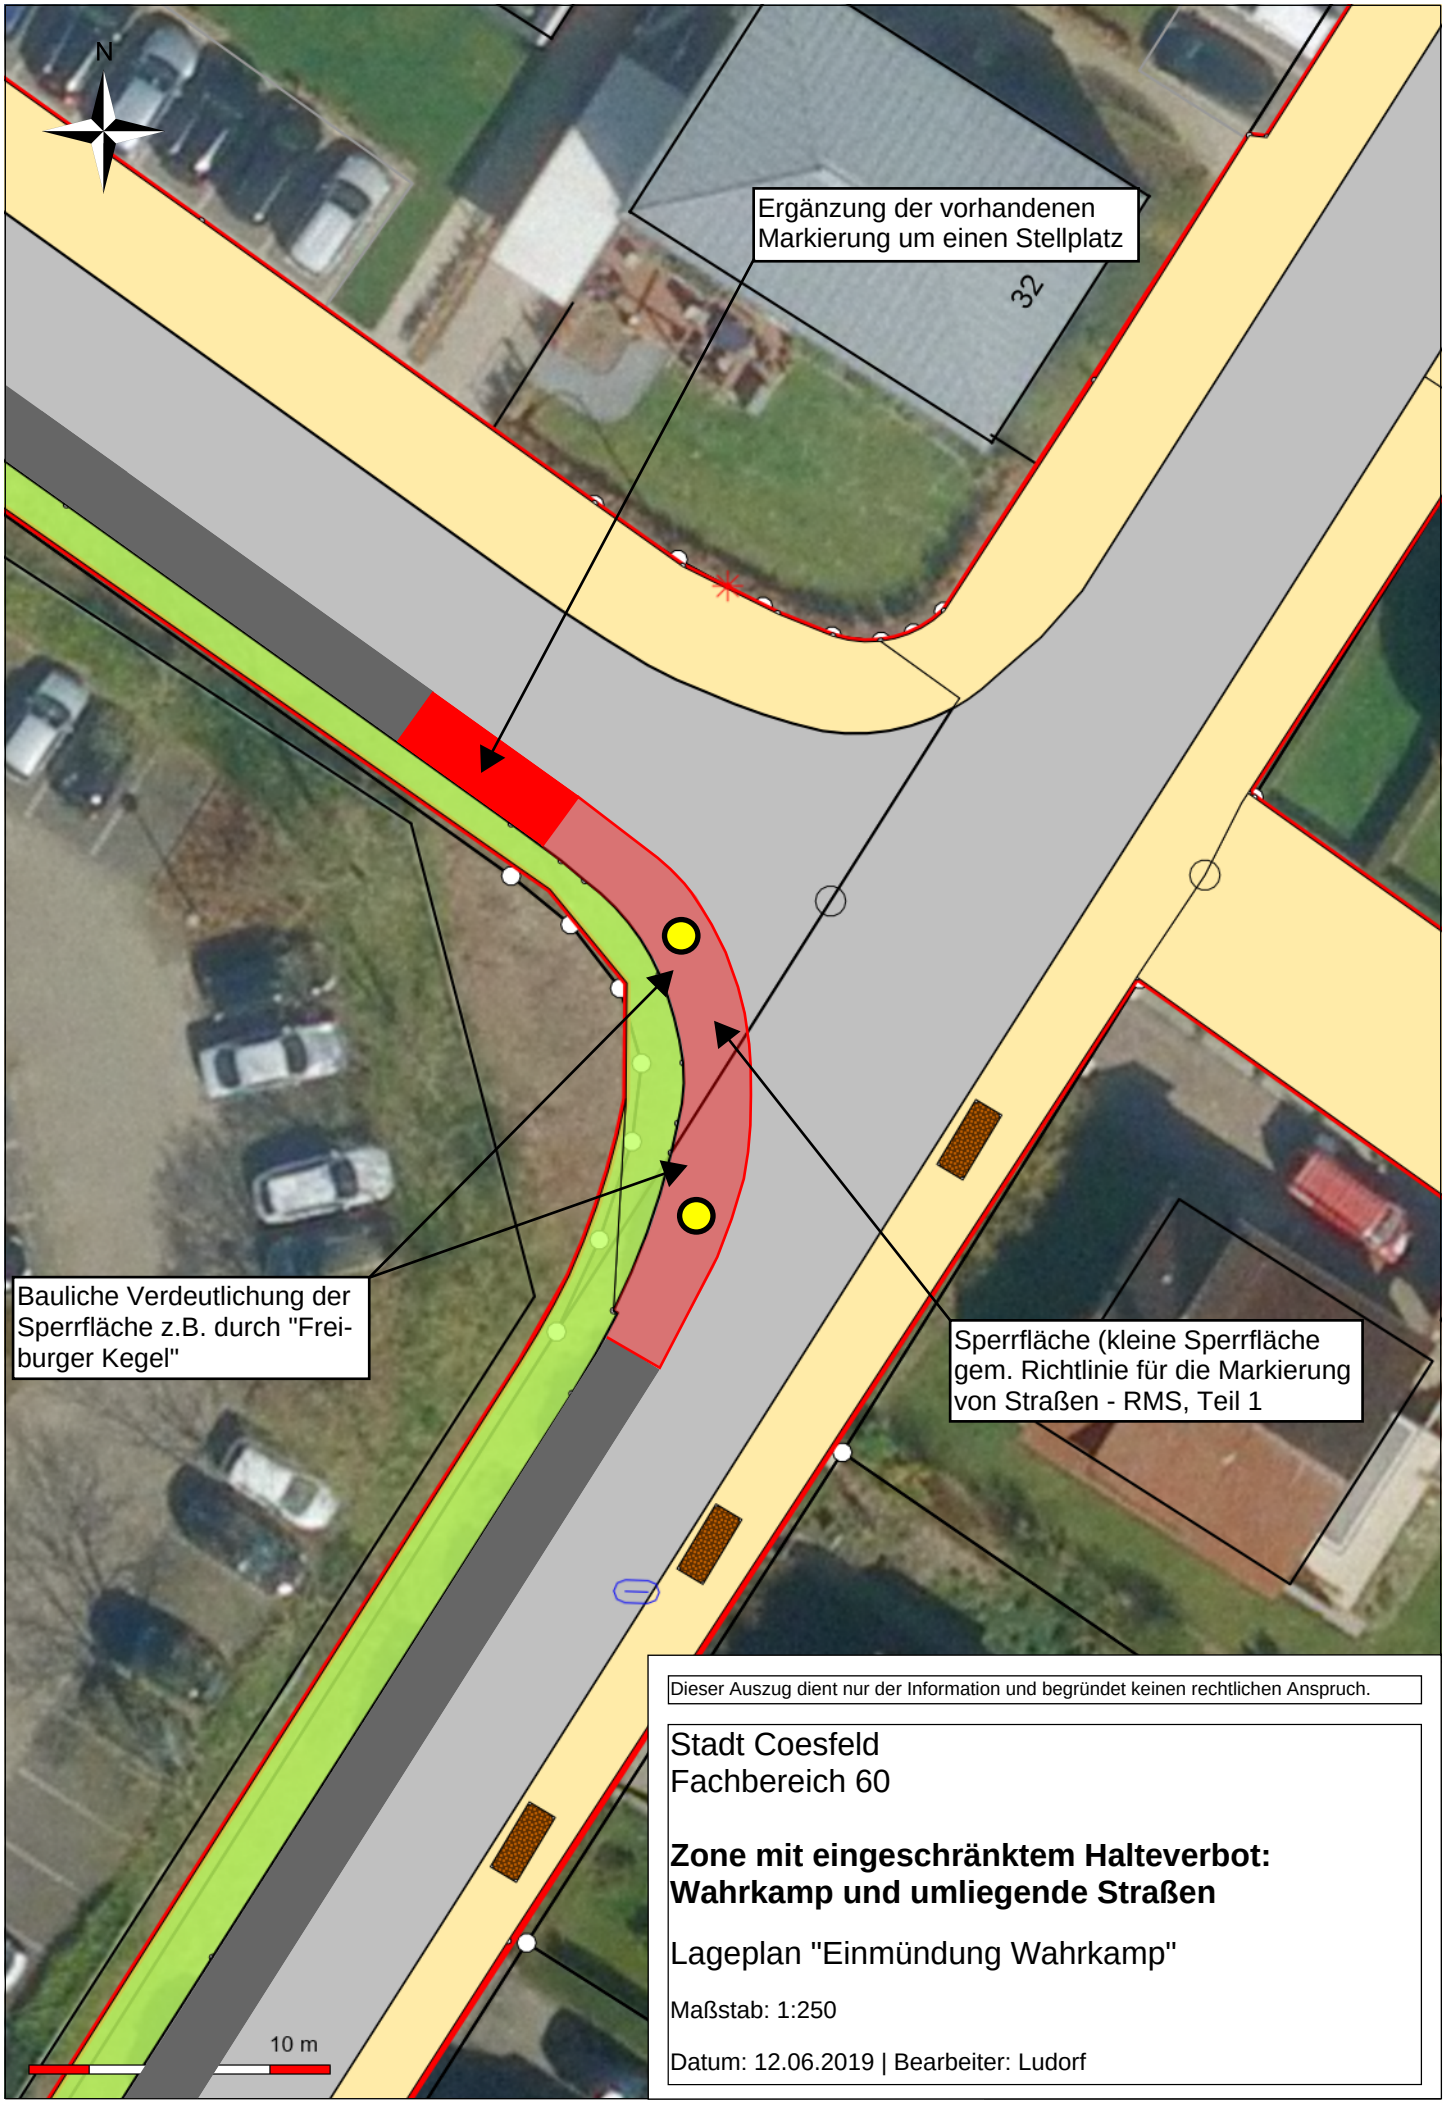

Dieser Auszug dient nur der Information und begründet keinen rechtlichen Anspruch.

Stadt Coesfeld
Fachbereich 60

Zone mit eingeschränktem Halteverbot: Wahrkamp und umliegende Straßen

Lageplan "Einmündung Wahrkamp"

Maßstab: 1:250

Datum: 12.06.2019 | Bearbeiter: Ludorf