


Campusentwicklung
Ernsting's family , Coesfeld-Lette


30.10.2020

01 Campusentwicklung

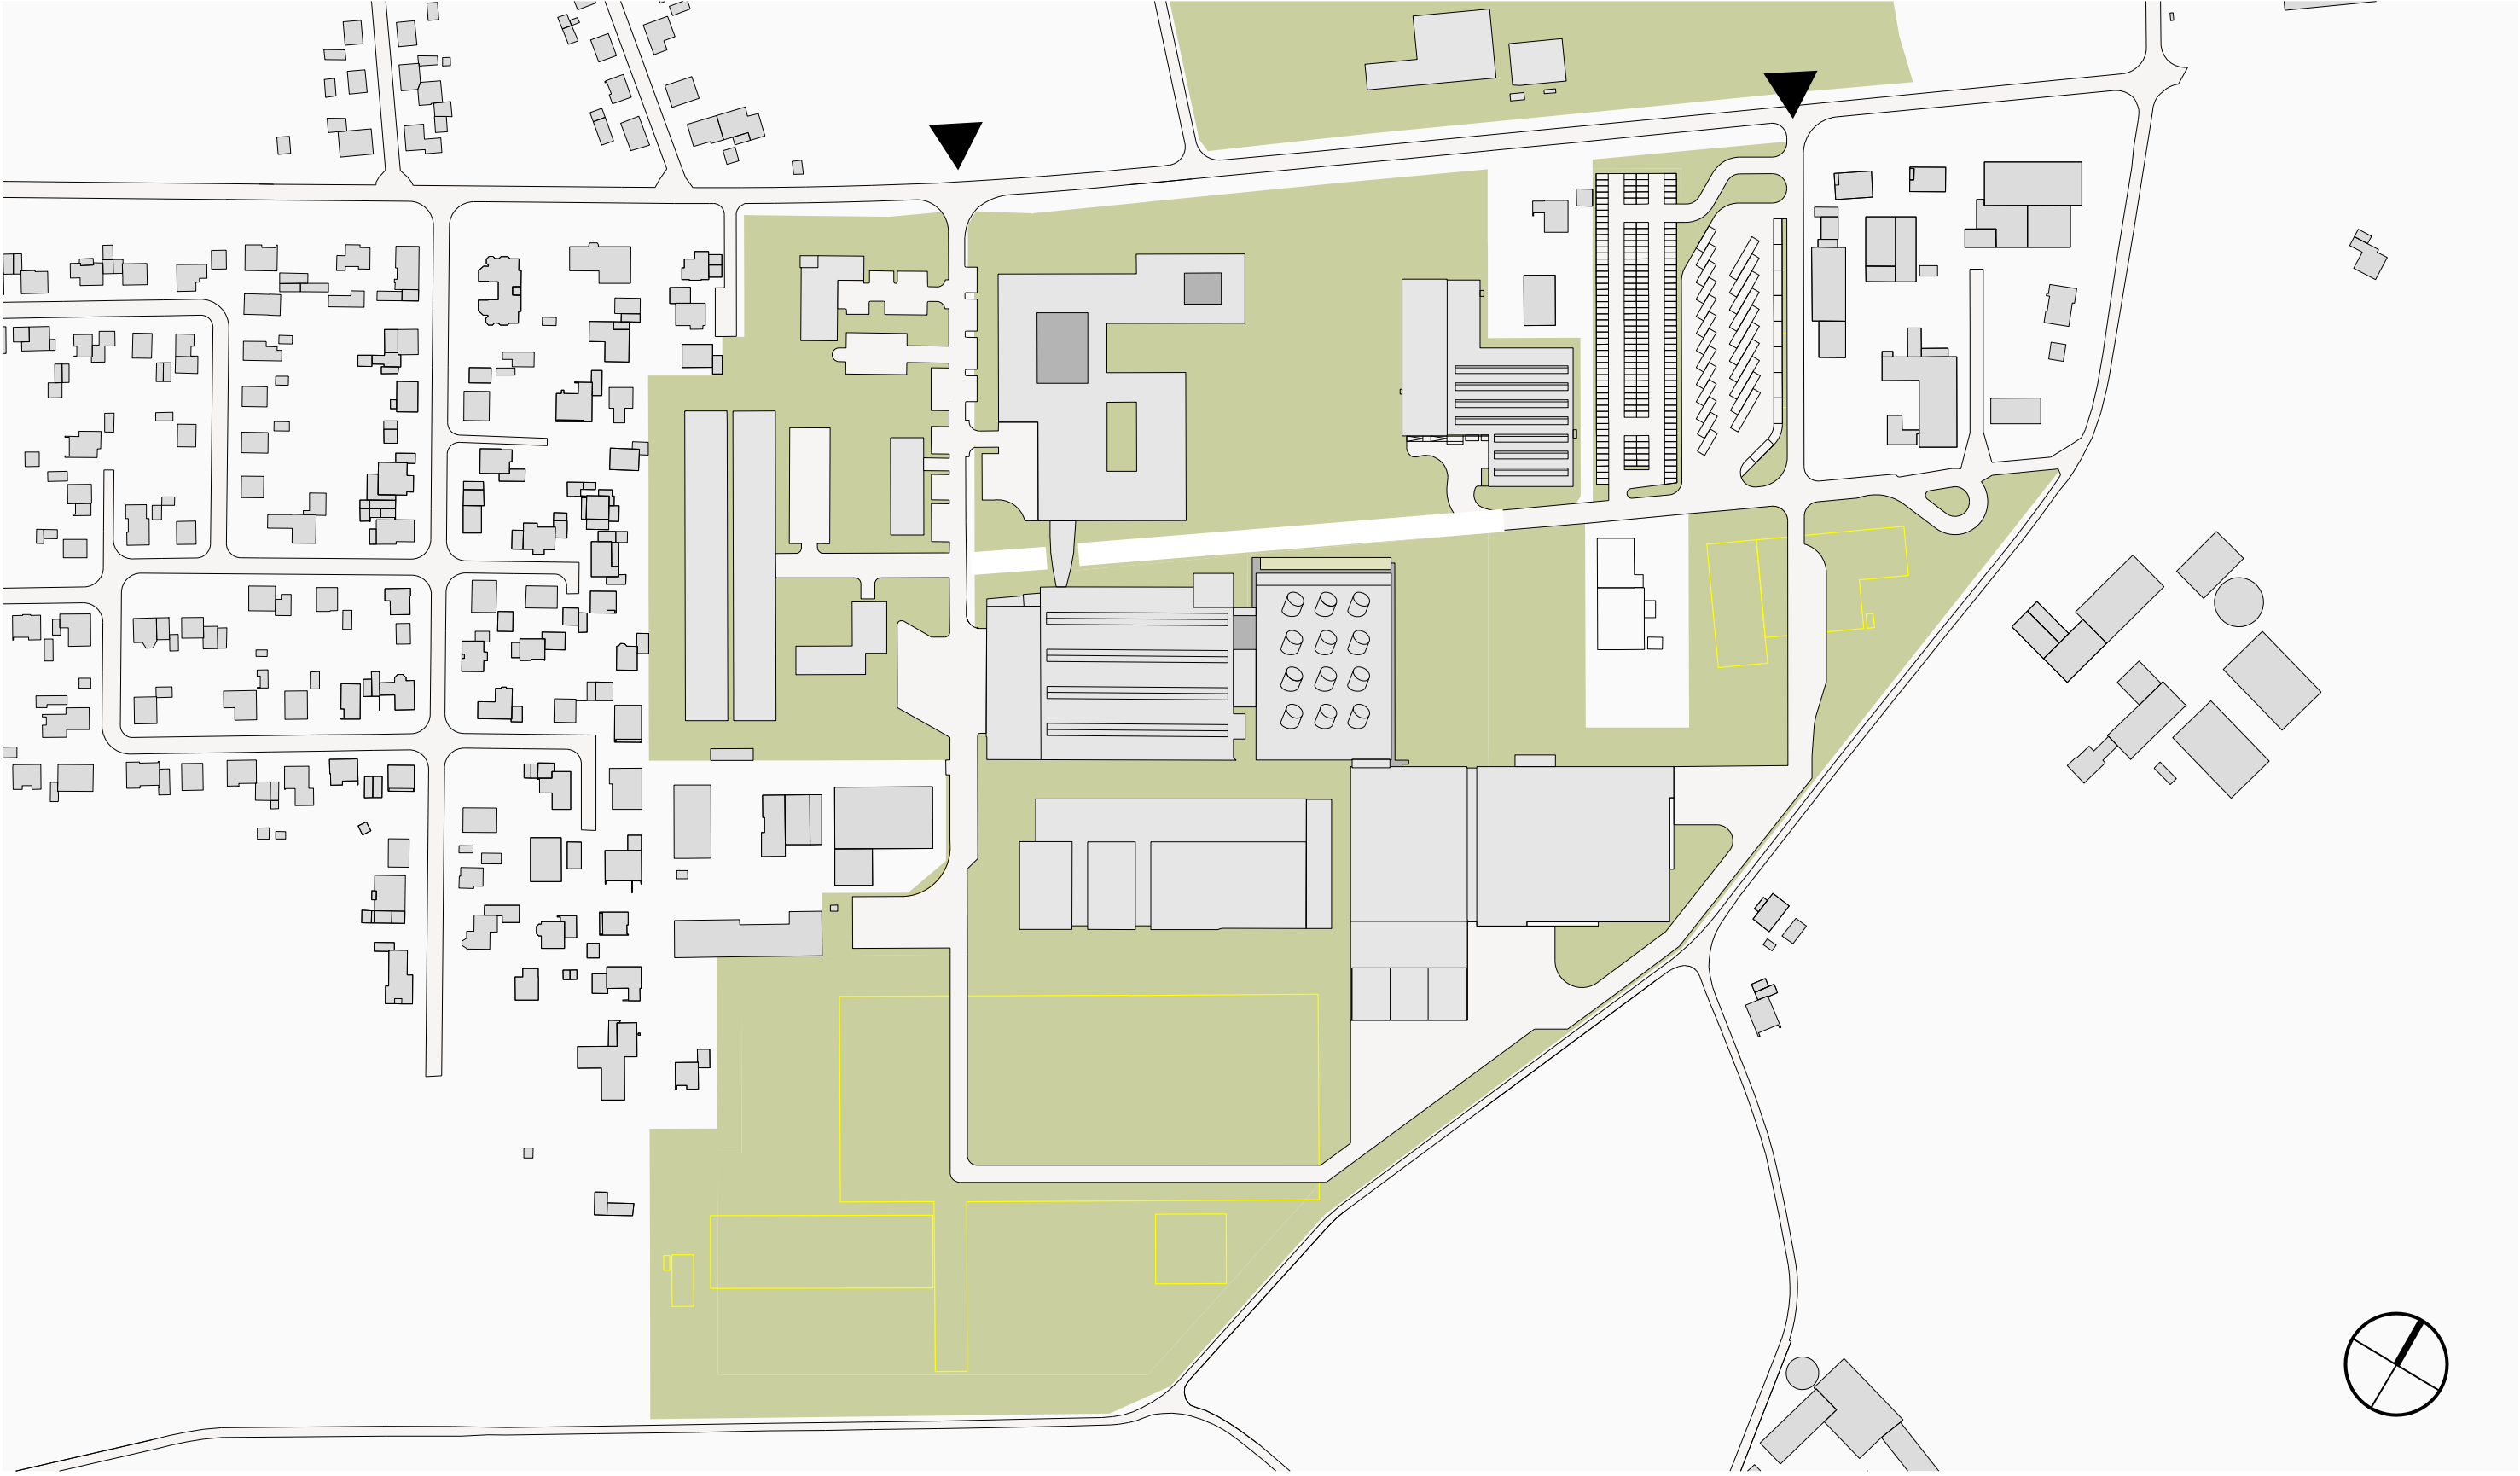


Lageplan Campus - Abriss und Umlegung Infrastruktur

01 Campusentwicklung

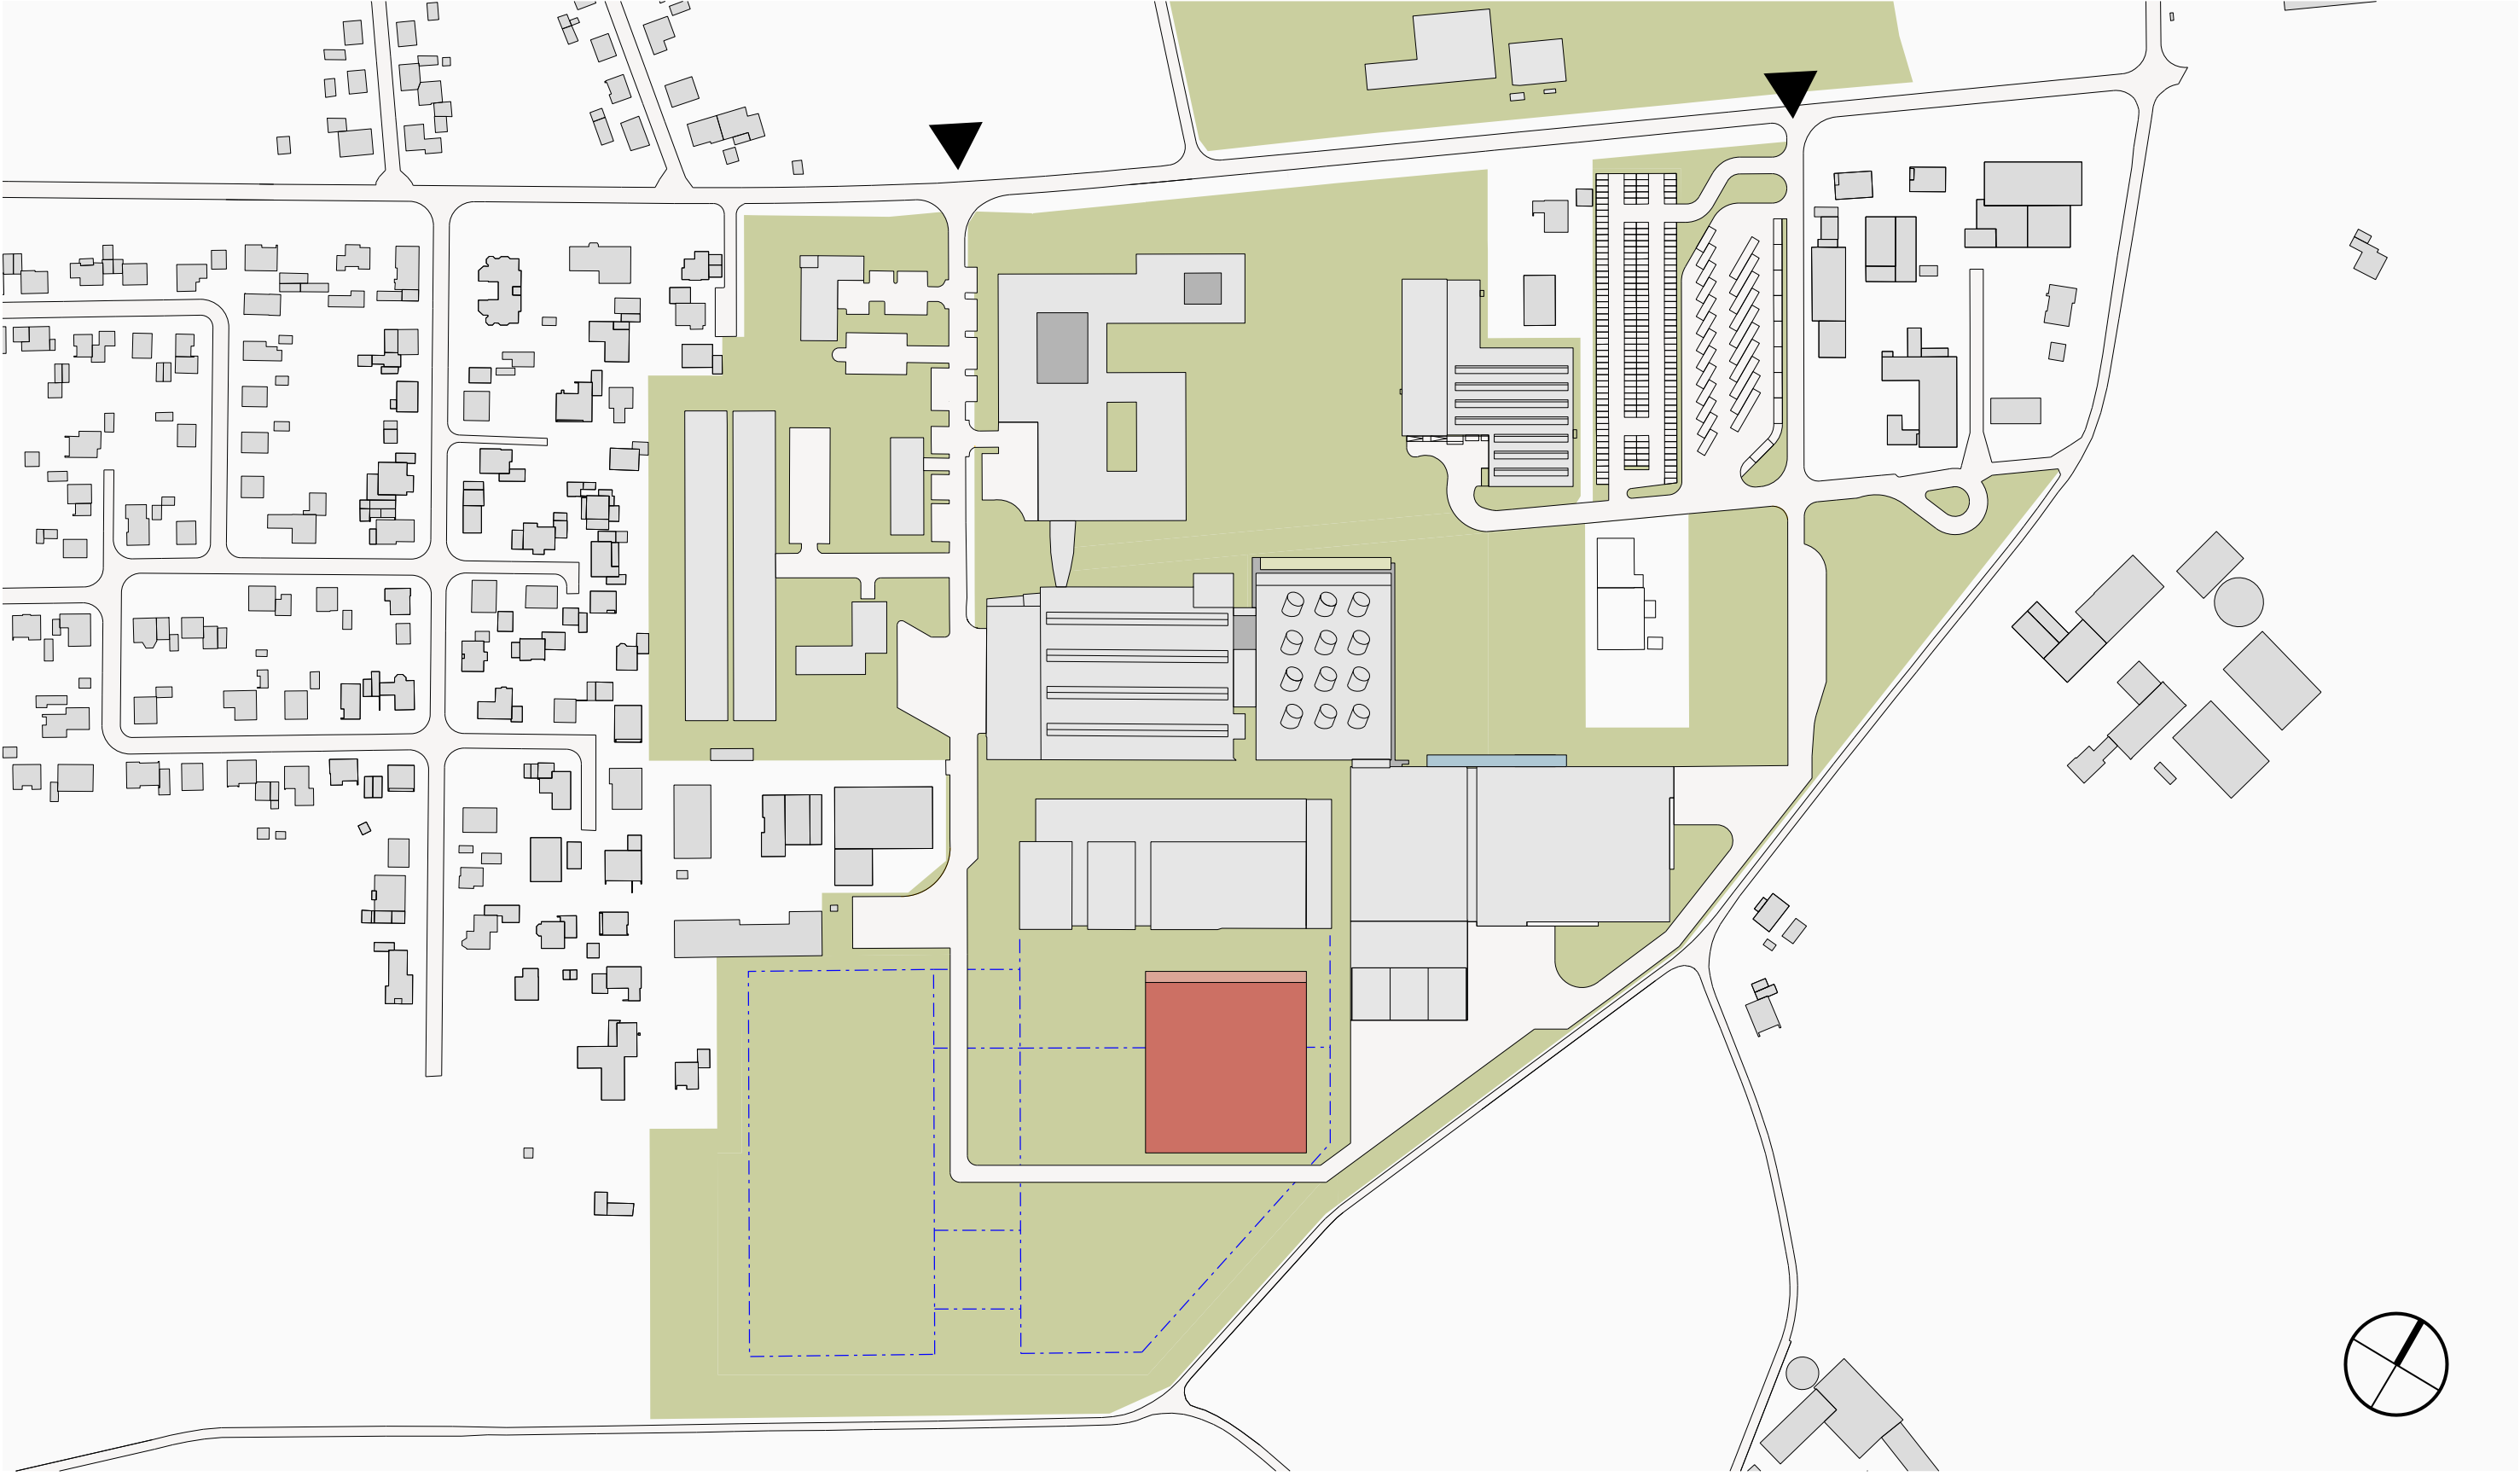


Lageplan Campus - Entwicklungsstufe 1

01 Campusentwicklung

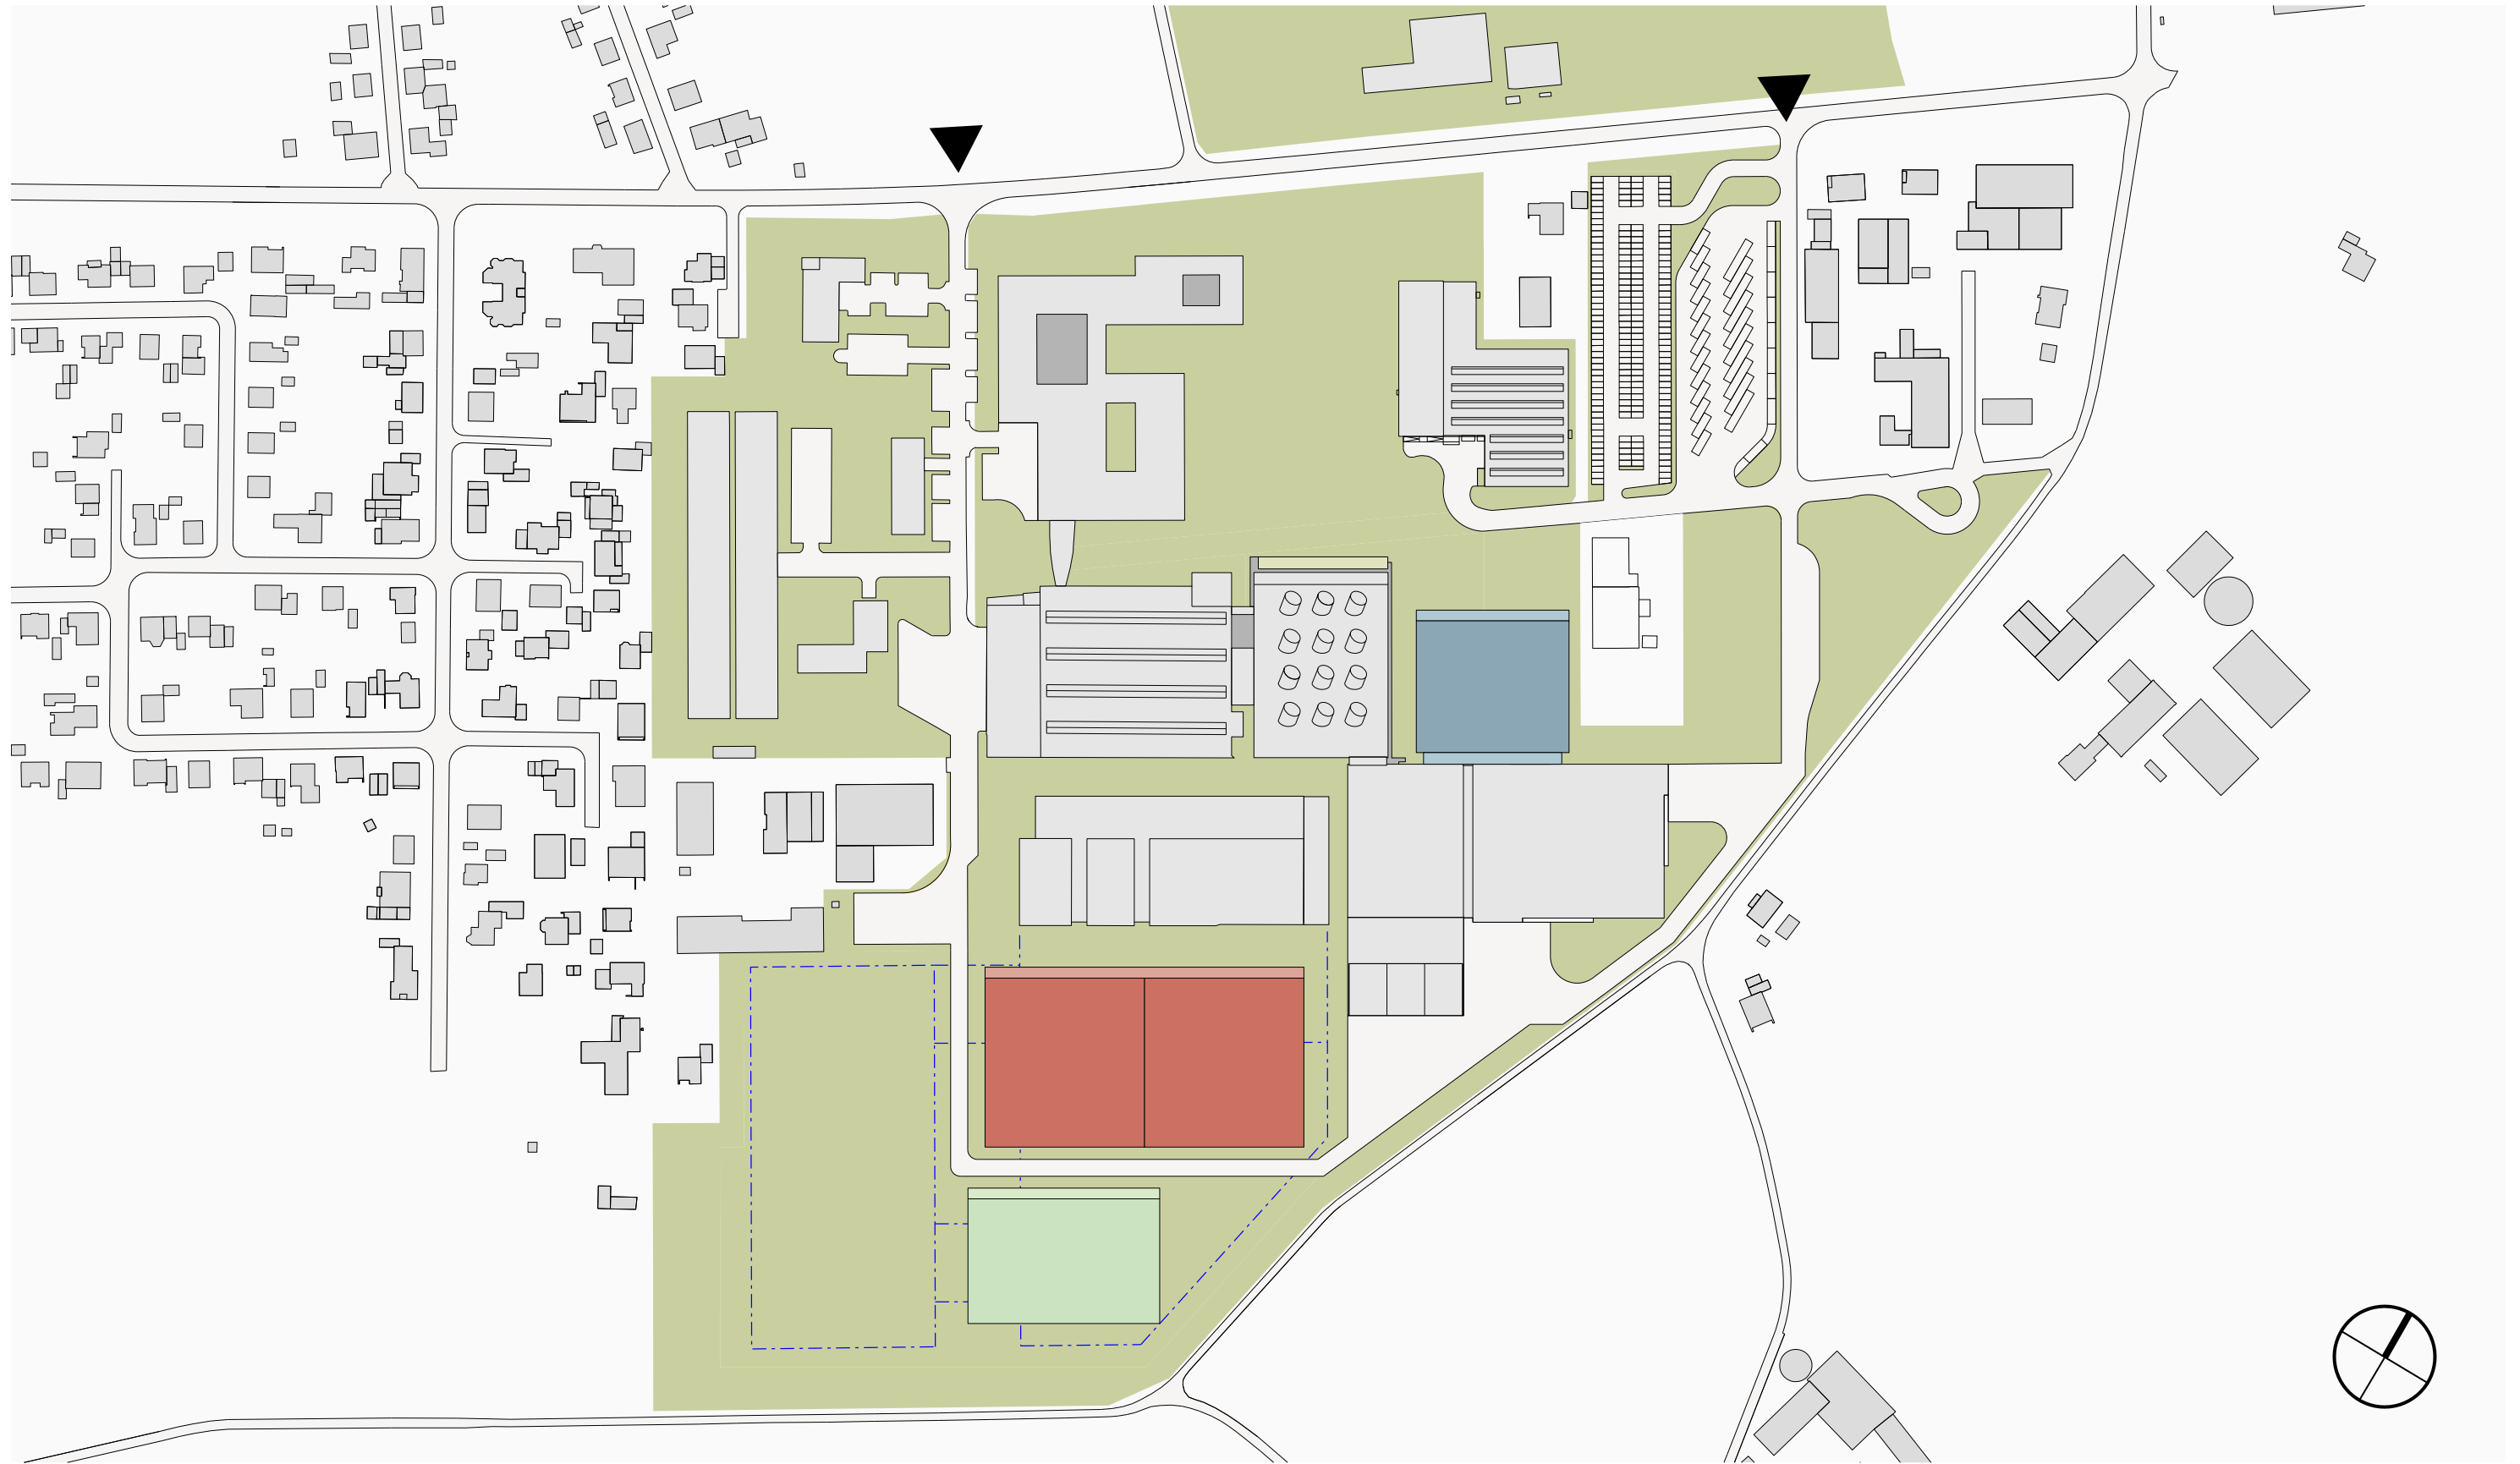

01 Campuserwicklung

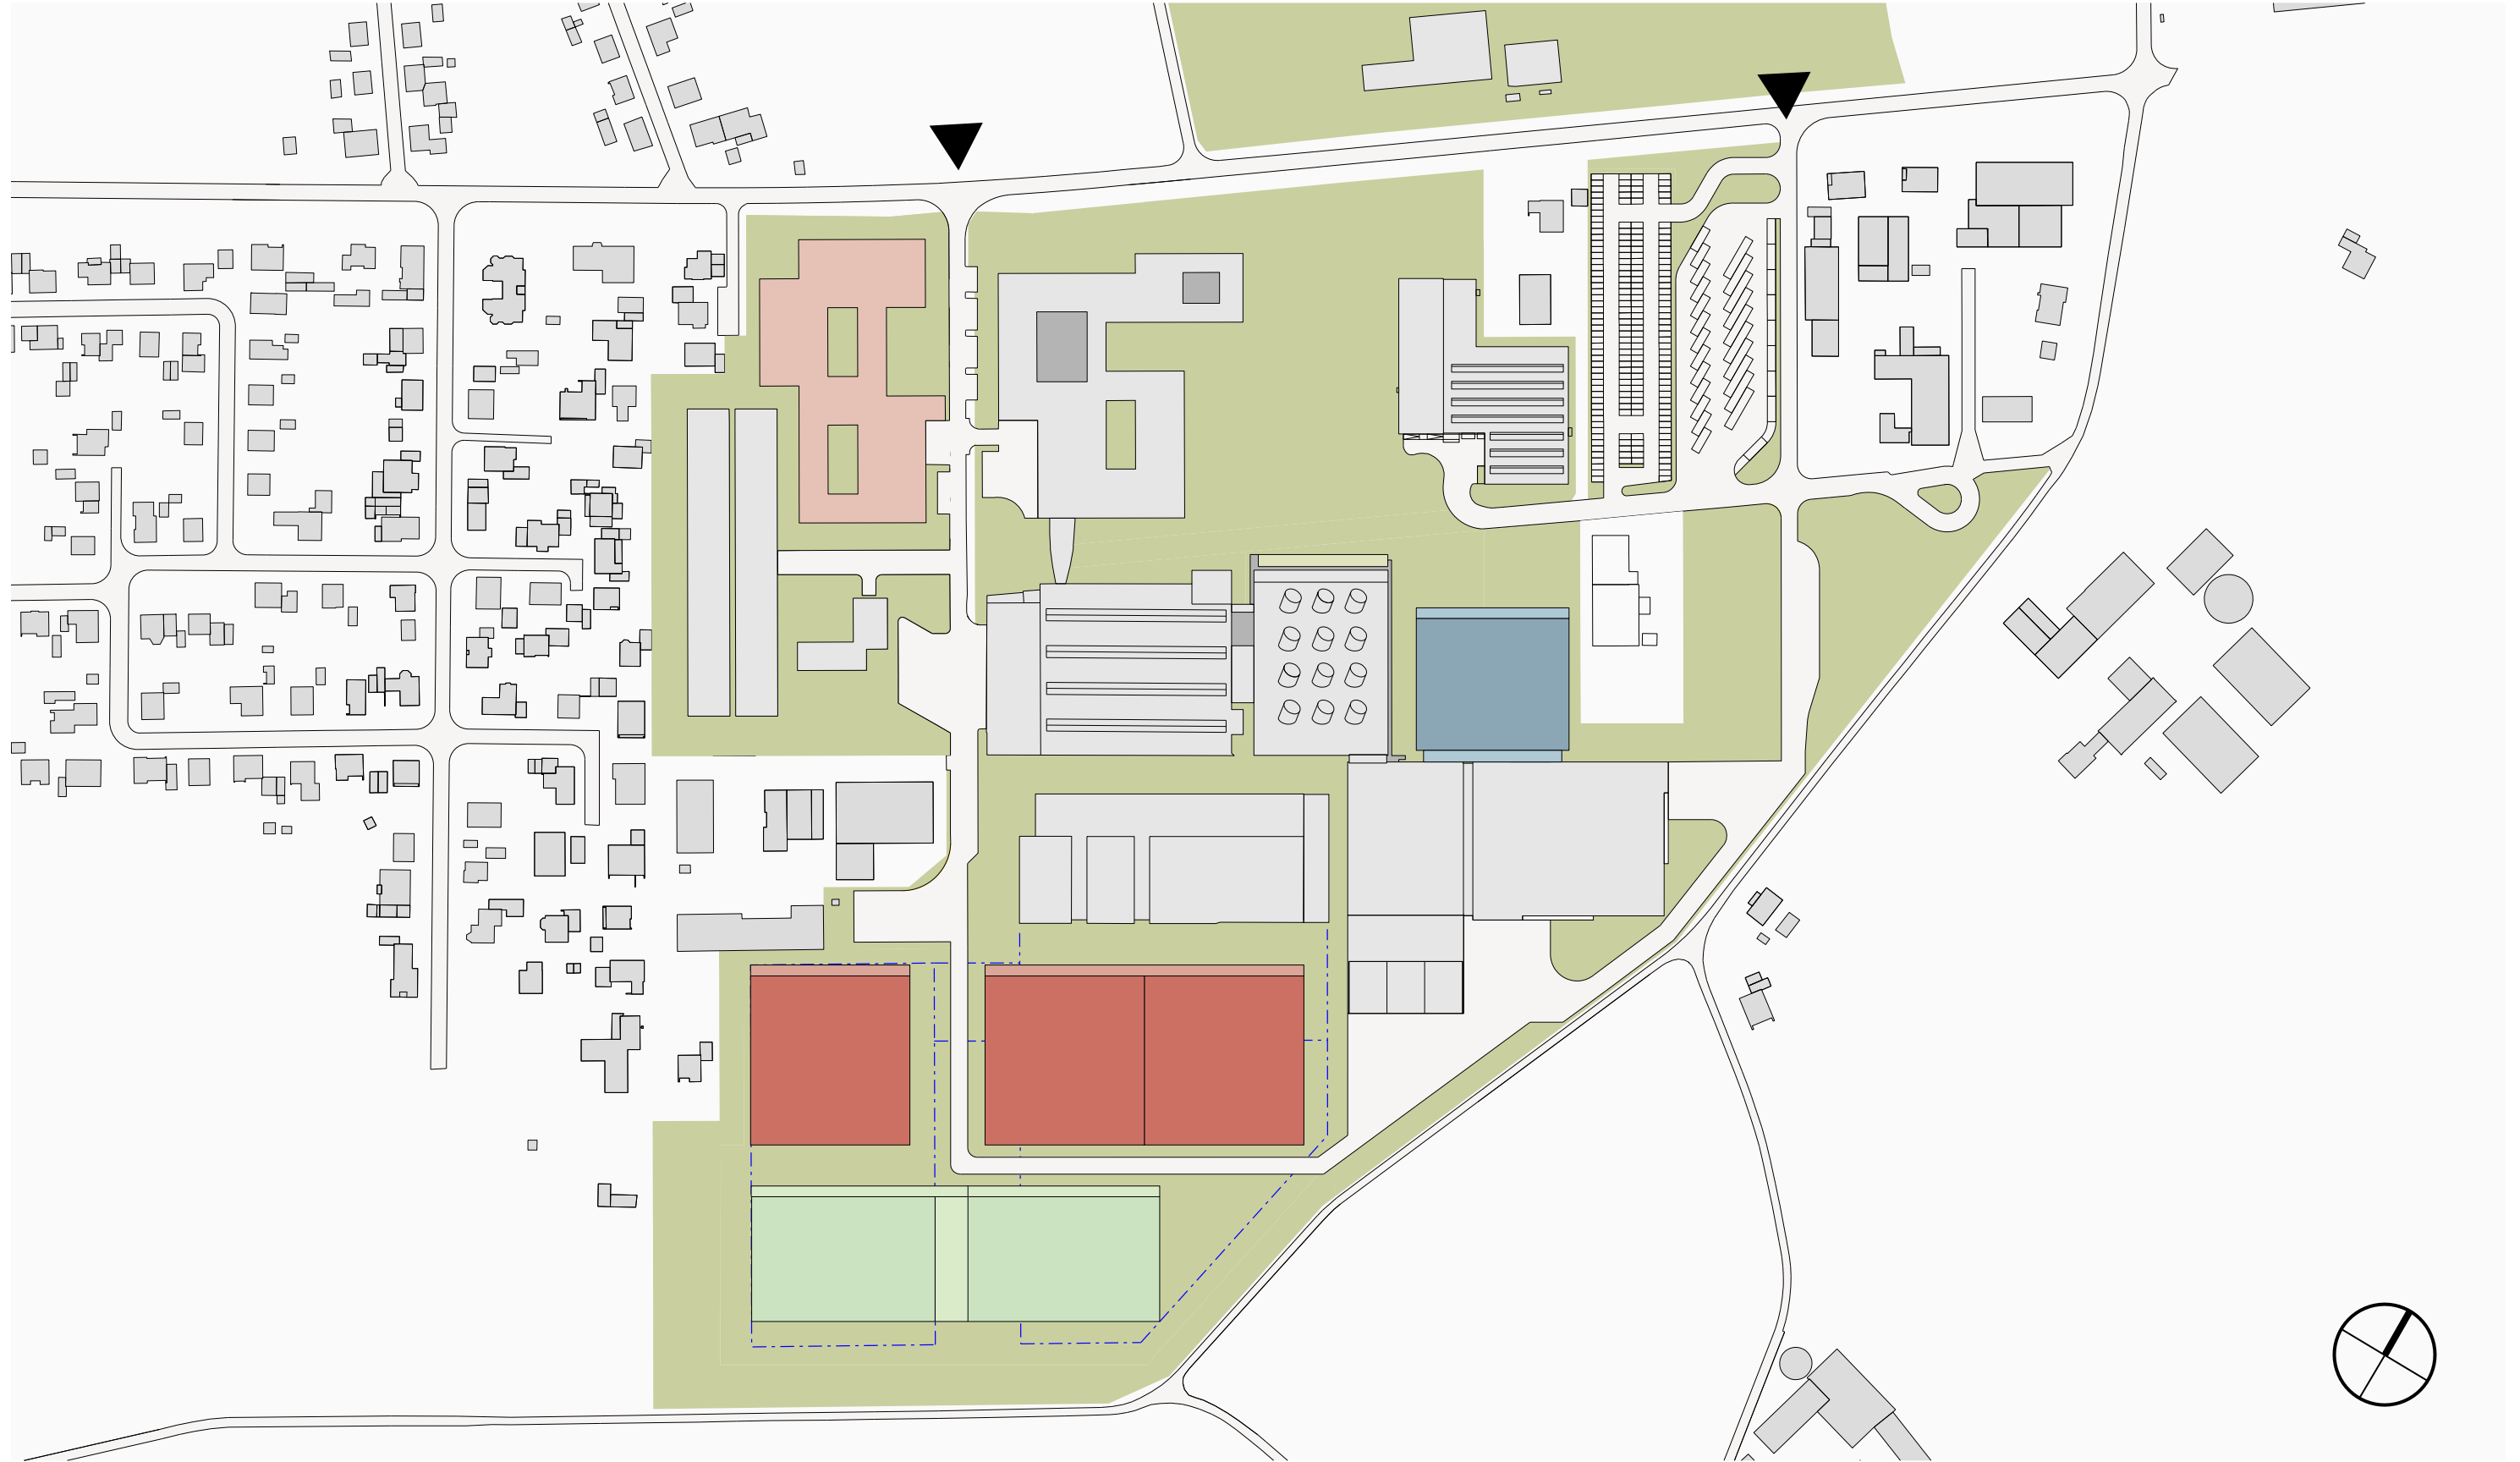

David Chipperfield Architects

Gesellschaft von Architekten mbH

Joachimstraße 11, 10119 Berlin

T + 49 30 280 170 0 F + 49 30 280 170 15

info@davidchipperfield.de

www.davidchipperfield.com