


Erschließungskonzept Letter Bülden

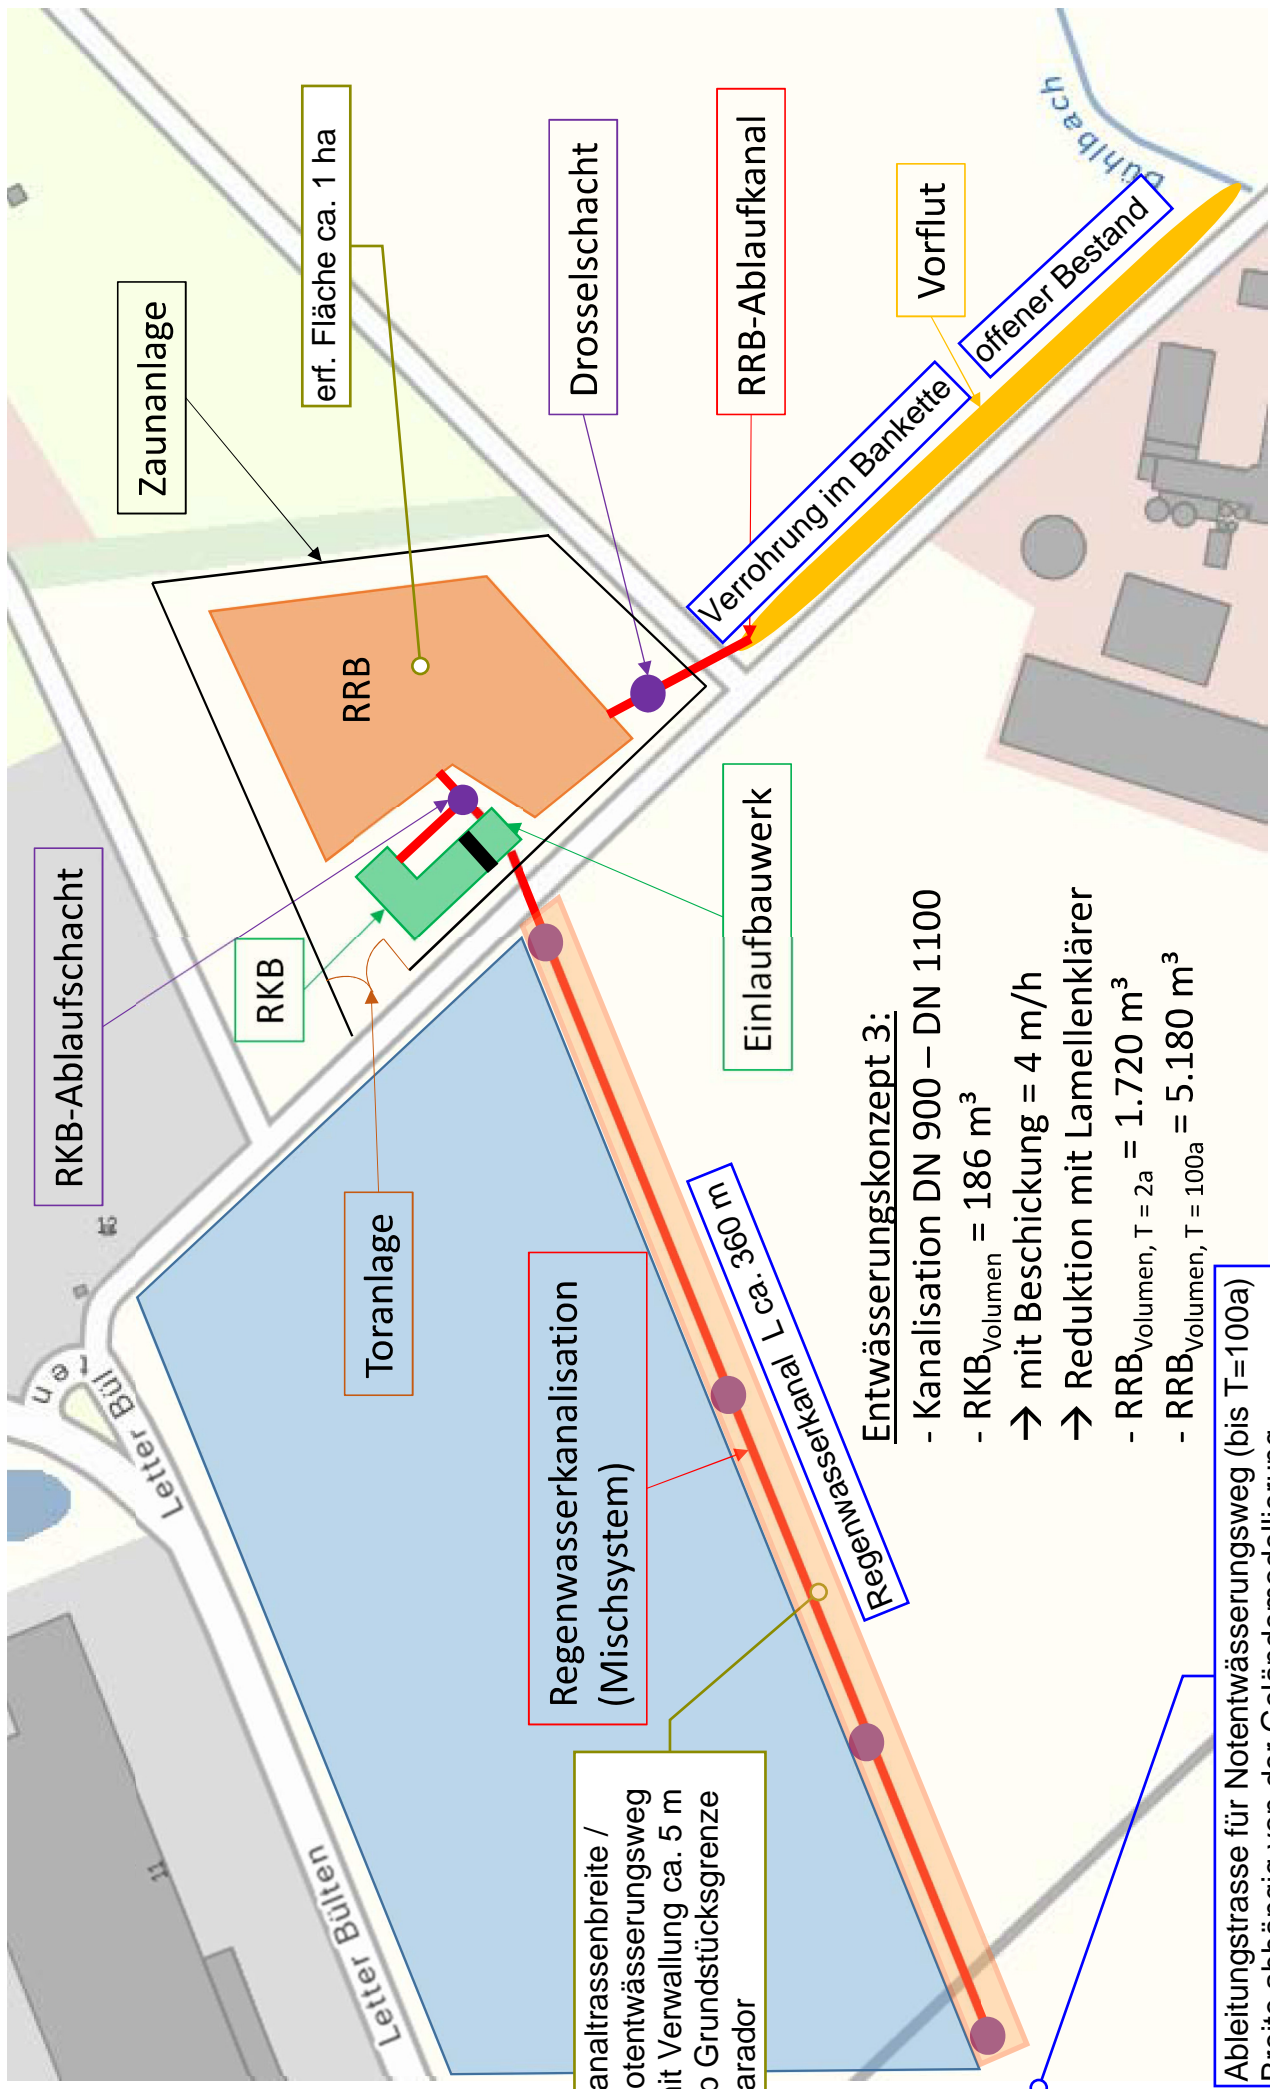

Entwässerungskonzept 3:

- Kanalisation DN 900 – DN 1100
- RKB_{Volumen} = 186 m³
- mit Beschickung = 4 m/h
- Reduktion mit Lamellenklärer
- RRB_{Volumen, T = 2a} = 1.720 m³
- RRB_{Volumen, T = 100a} = 5.180 m³

Ableitungstrasse für Notentwässerungsweg (bis T=100a)
Breite abhängig von der Geländemodellierung