



Herzlich Willkommen!

4. Sitzung des Bezirksausschusses 15.04.2021



- TOP 1 Mitteilungen der/des Ausschussvorsitzenden und Bericht der Verwaltung

4. Sitzung des Bezirksausschusses 15.04.2021






- TOP 2 Bericht von Herrn Schlütermann vom DRK über die aktuelle Corona(-Test)-Situation

4. Sitzung des Bezirksausschusses 15.04.2021

- TOP 3 86. Flächennutzungsplanänderung und Aufstellung des Bebauungsplans Nr. 160 "Gewerbegebiet Letter Bülden"

Beschluss zur frühzeitigen Beteiligung der Behörden/sonstige Träger öffentl. Belange sowie der Öffentlichkeit

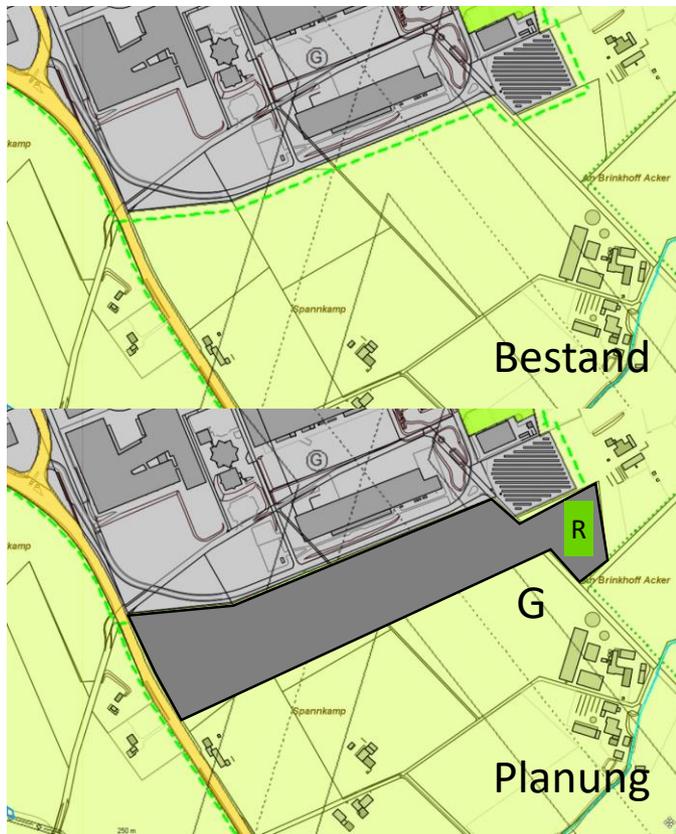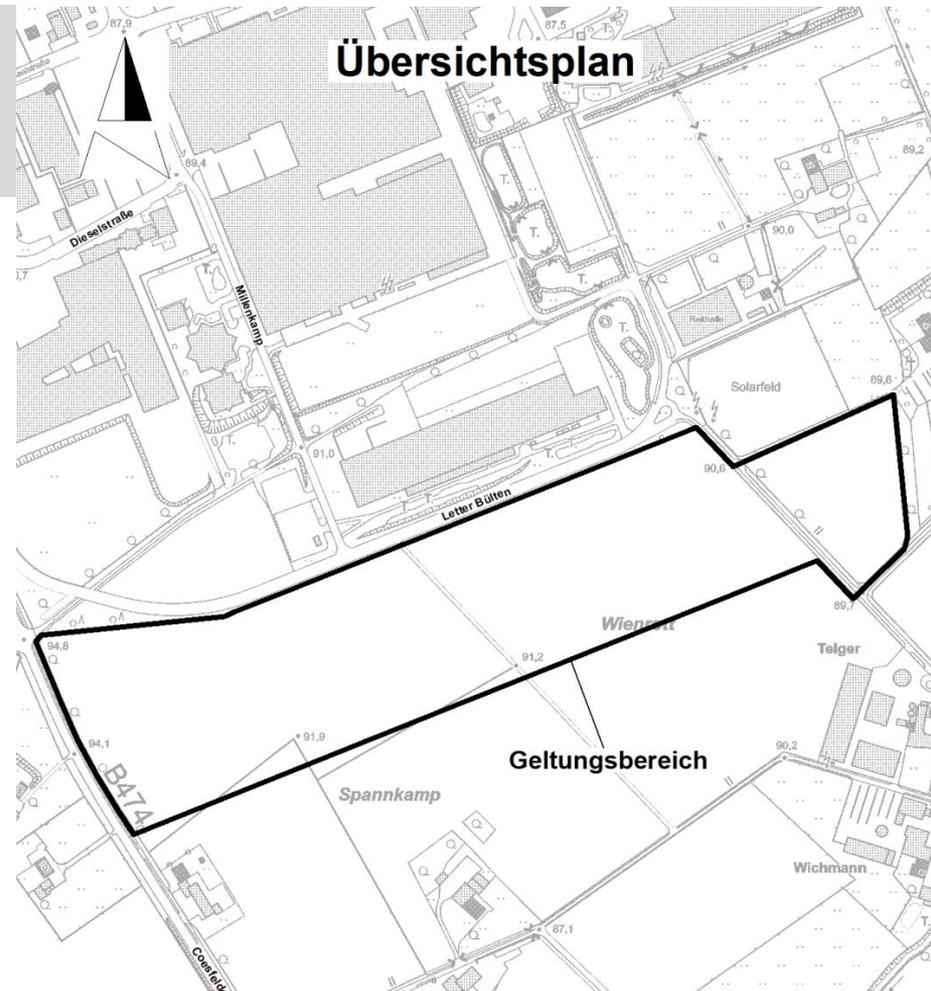

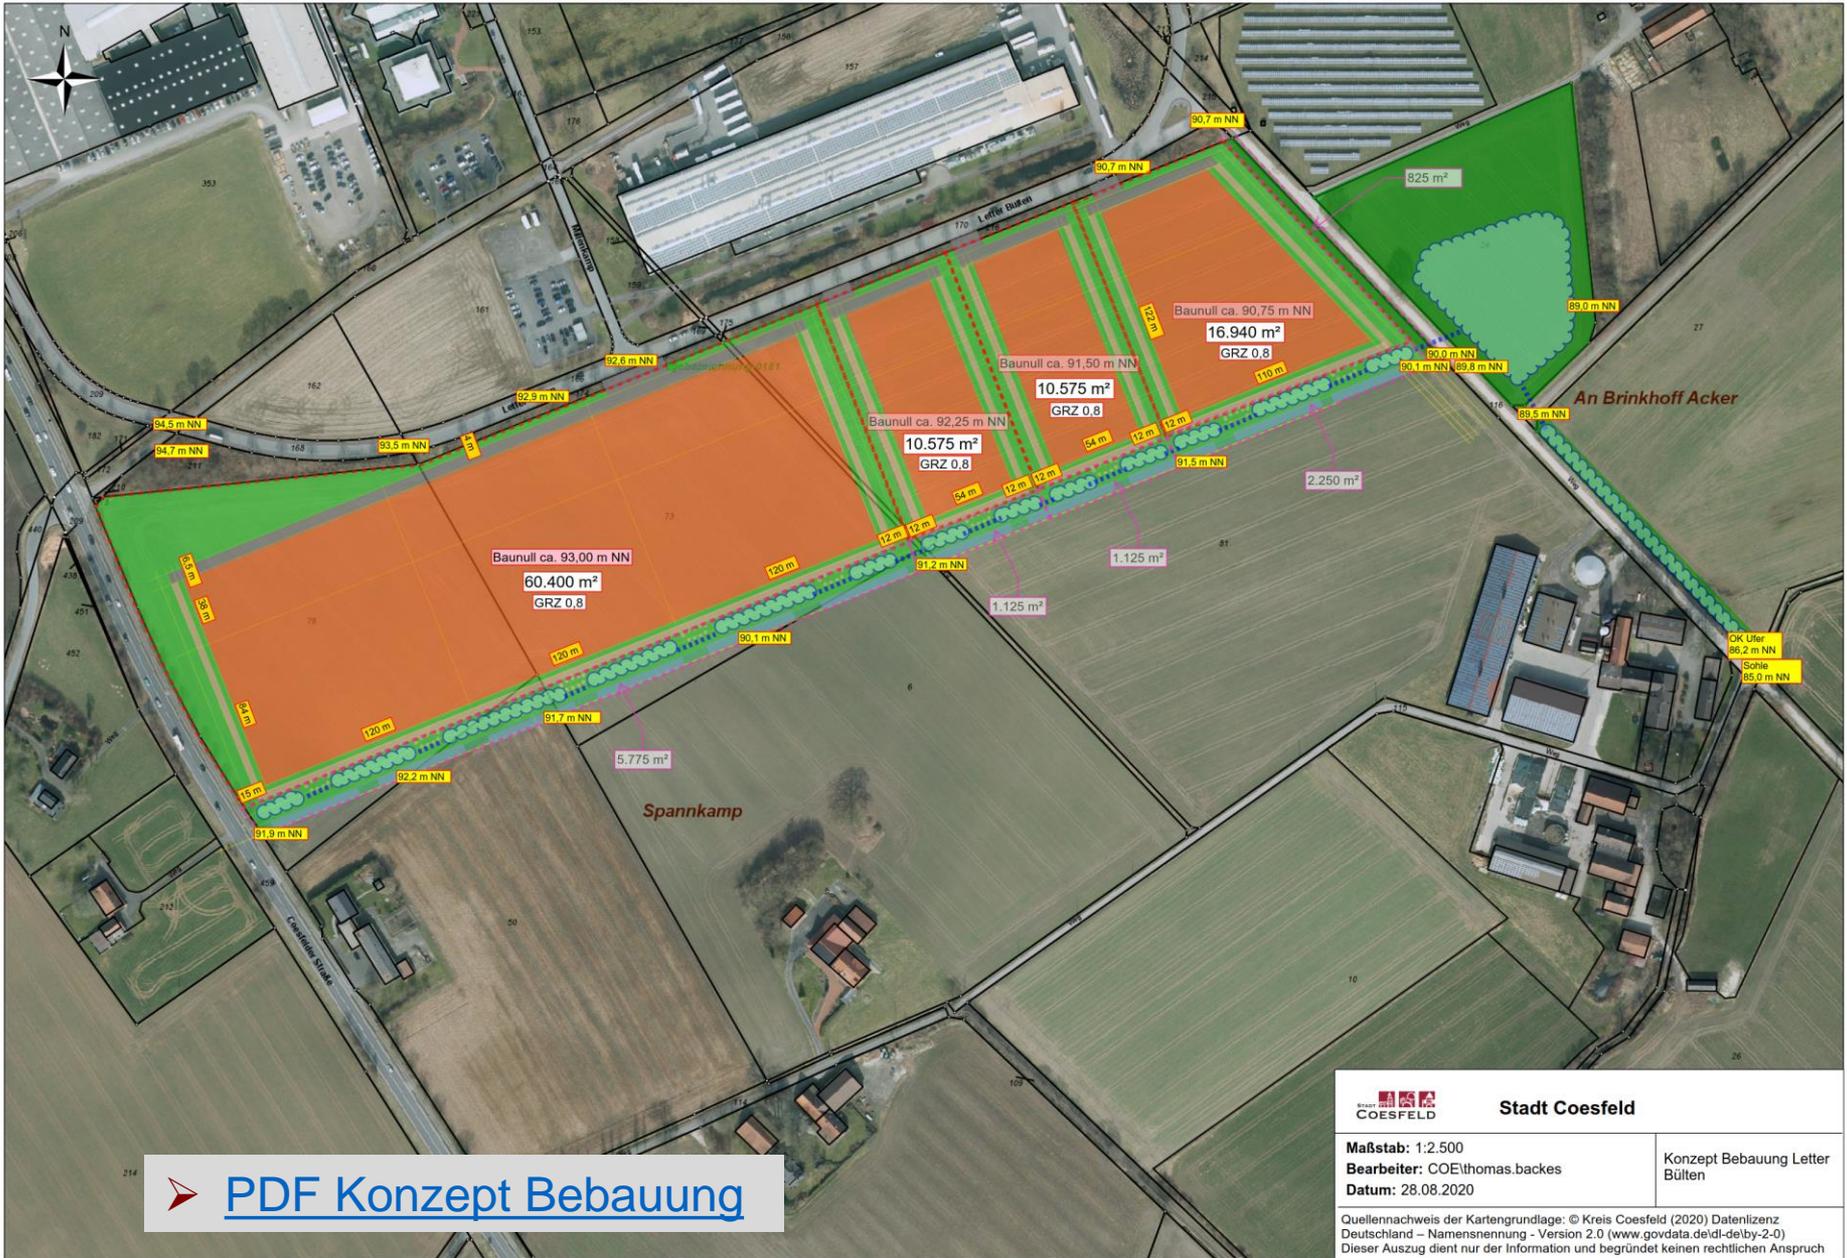

[PDF Konzept Bebauung](#)



Stadt Coesfeld


Maßstab: 1:2.500
 Bearbeiter: COE/thomas.backes
 Datum: 28.08.2020

Konzept Bebauung Letter
 Büllen

Quellennachweis der Kartengrundlage: © Kreis Coesfeld (2020) Datenlizenz
 Deutschland – Namensnennung - Version 2.0 (www.govdata.de/dl-de/by-2-0)
 Dieser Auszug dient nur der Information und begründet keinen rechtlichen Anspruch



Erschließungskonzept Letter Bülden

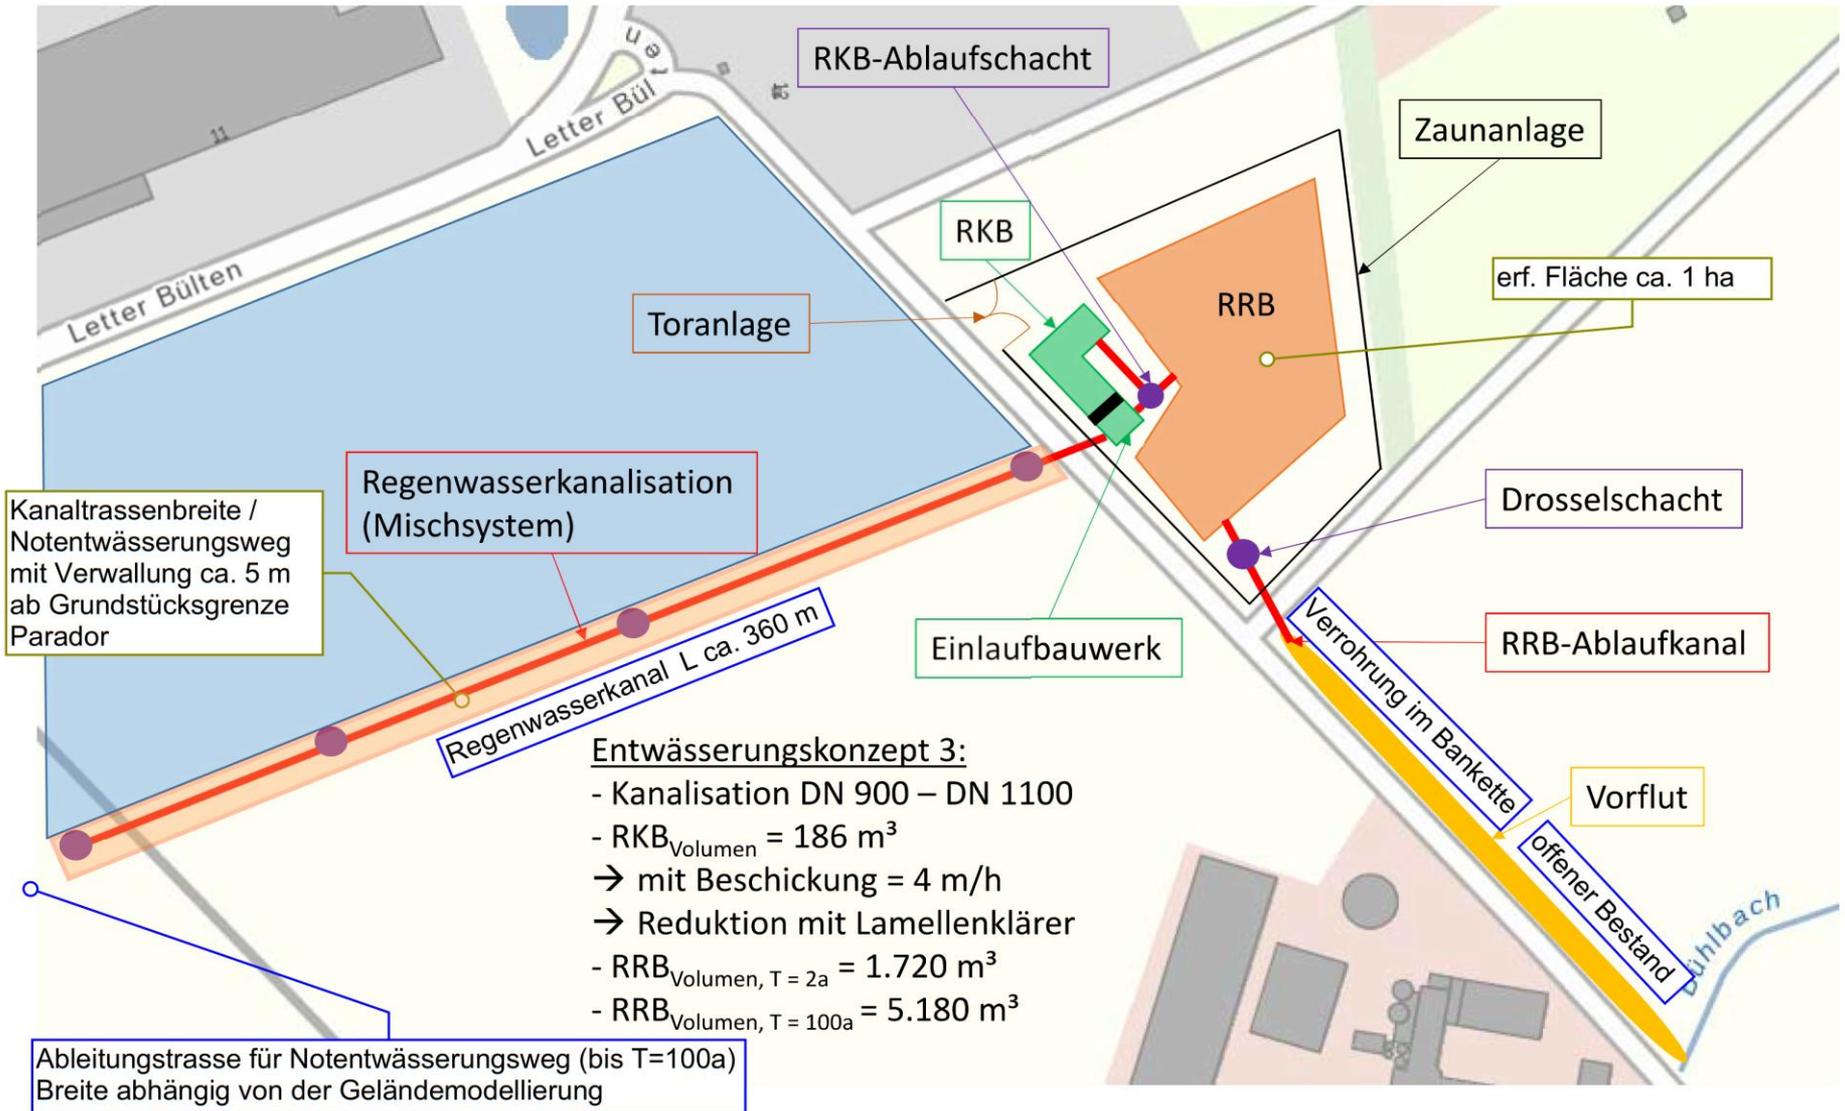

4. Sitzung des Bezirksausschusses 15.04.2021



- TOP 4 Anfragen