


# Übersichtsplan

## Neuaufstellung Bebauungsplan Nr. 82a "Heerdmer Esch" Erweiterung

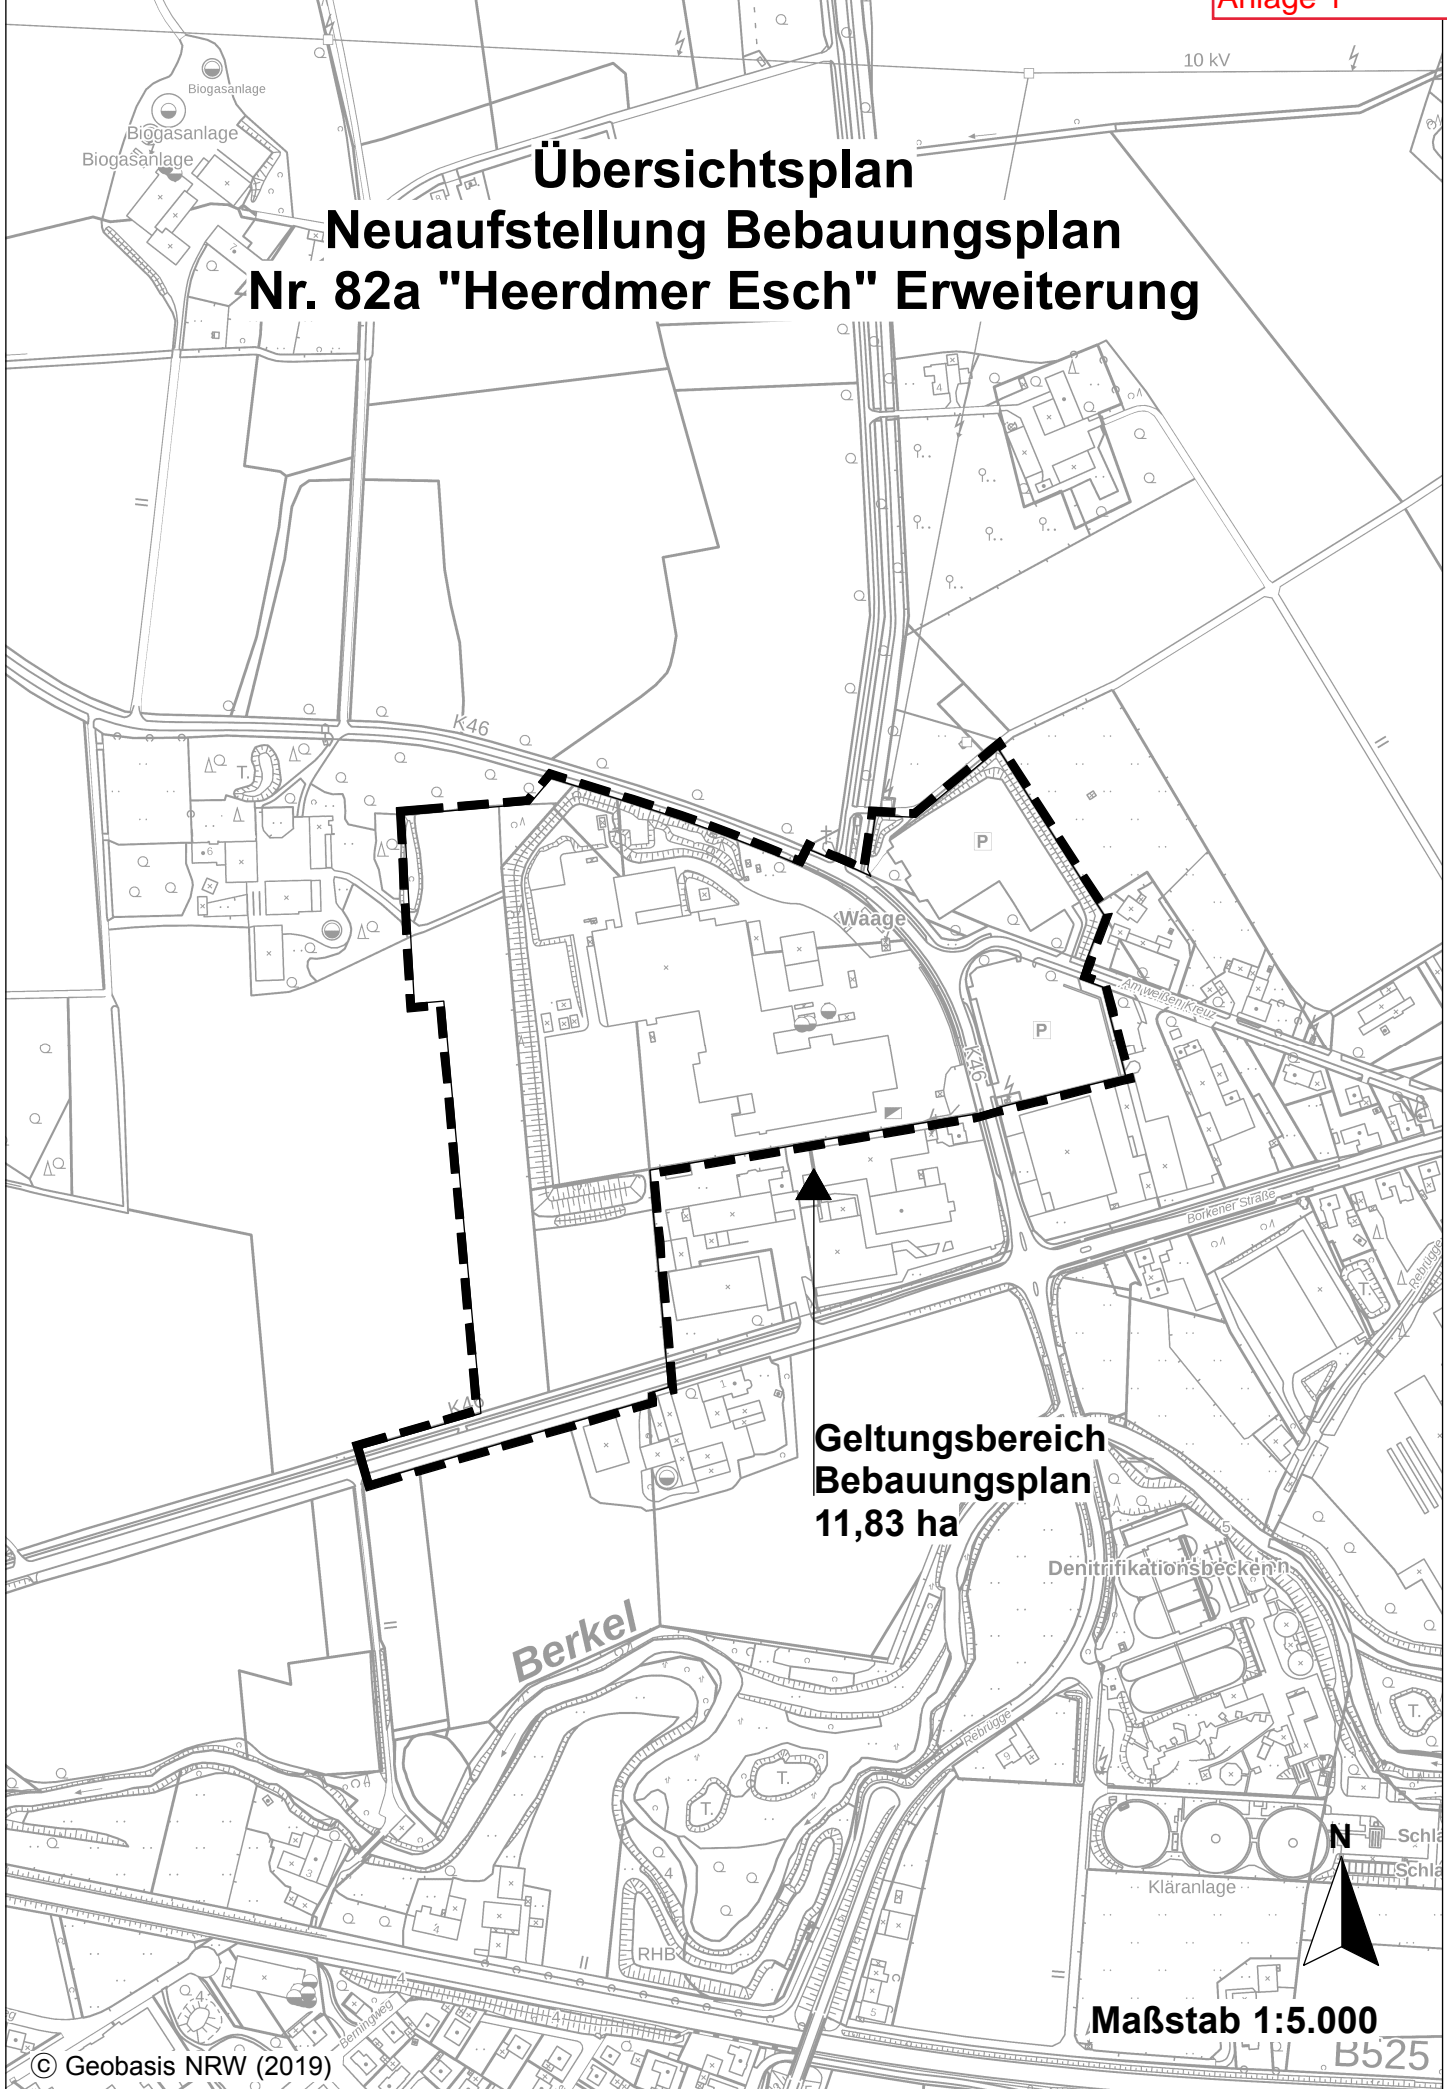

Geltungsbereich  
Bebauungsplan  
11,83 ha

Maßstab 1:5.000