


Situation 2 ( Baumscheibe versetzt )

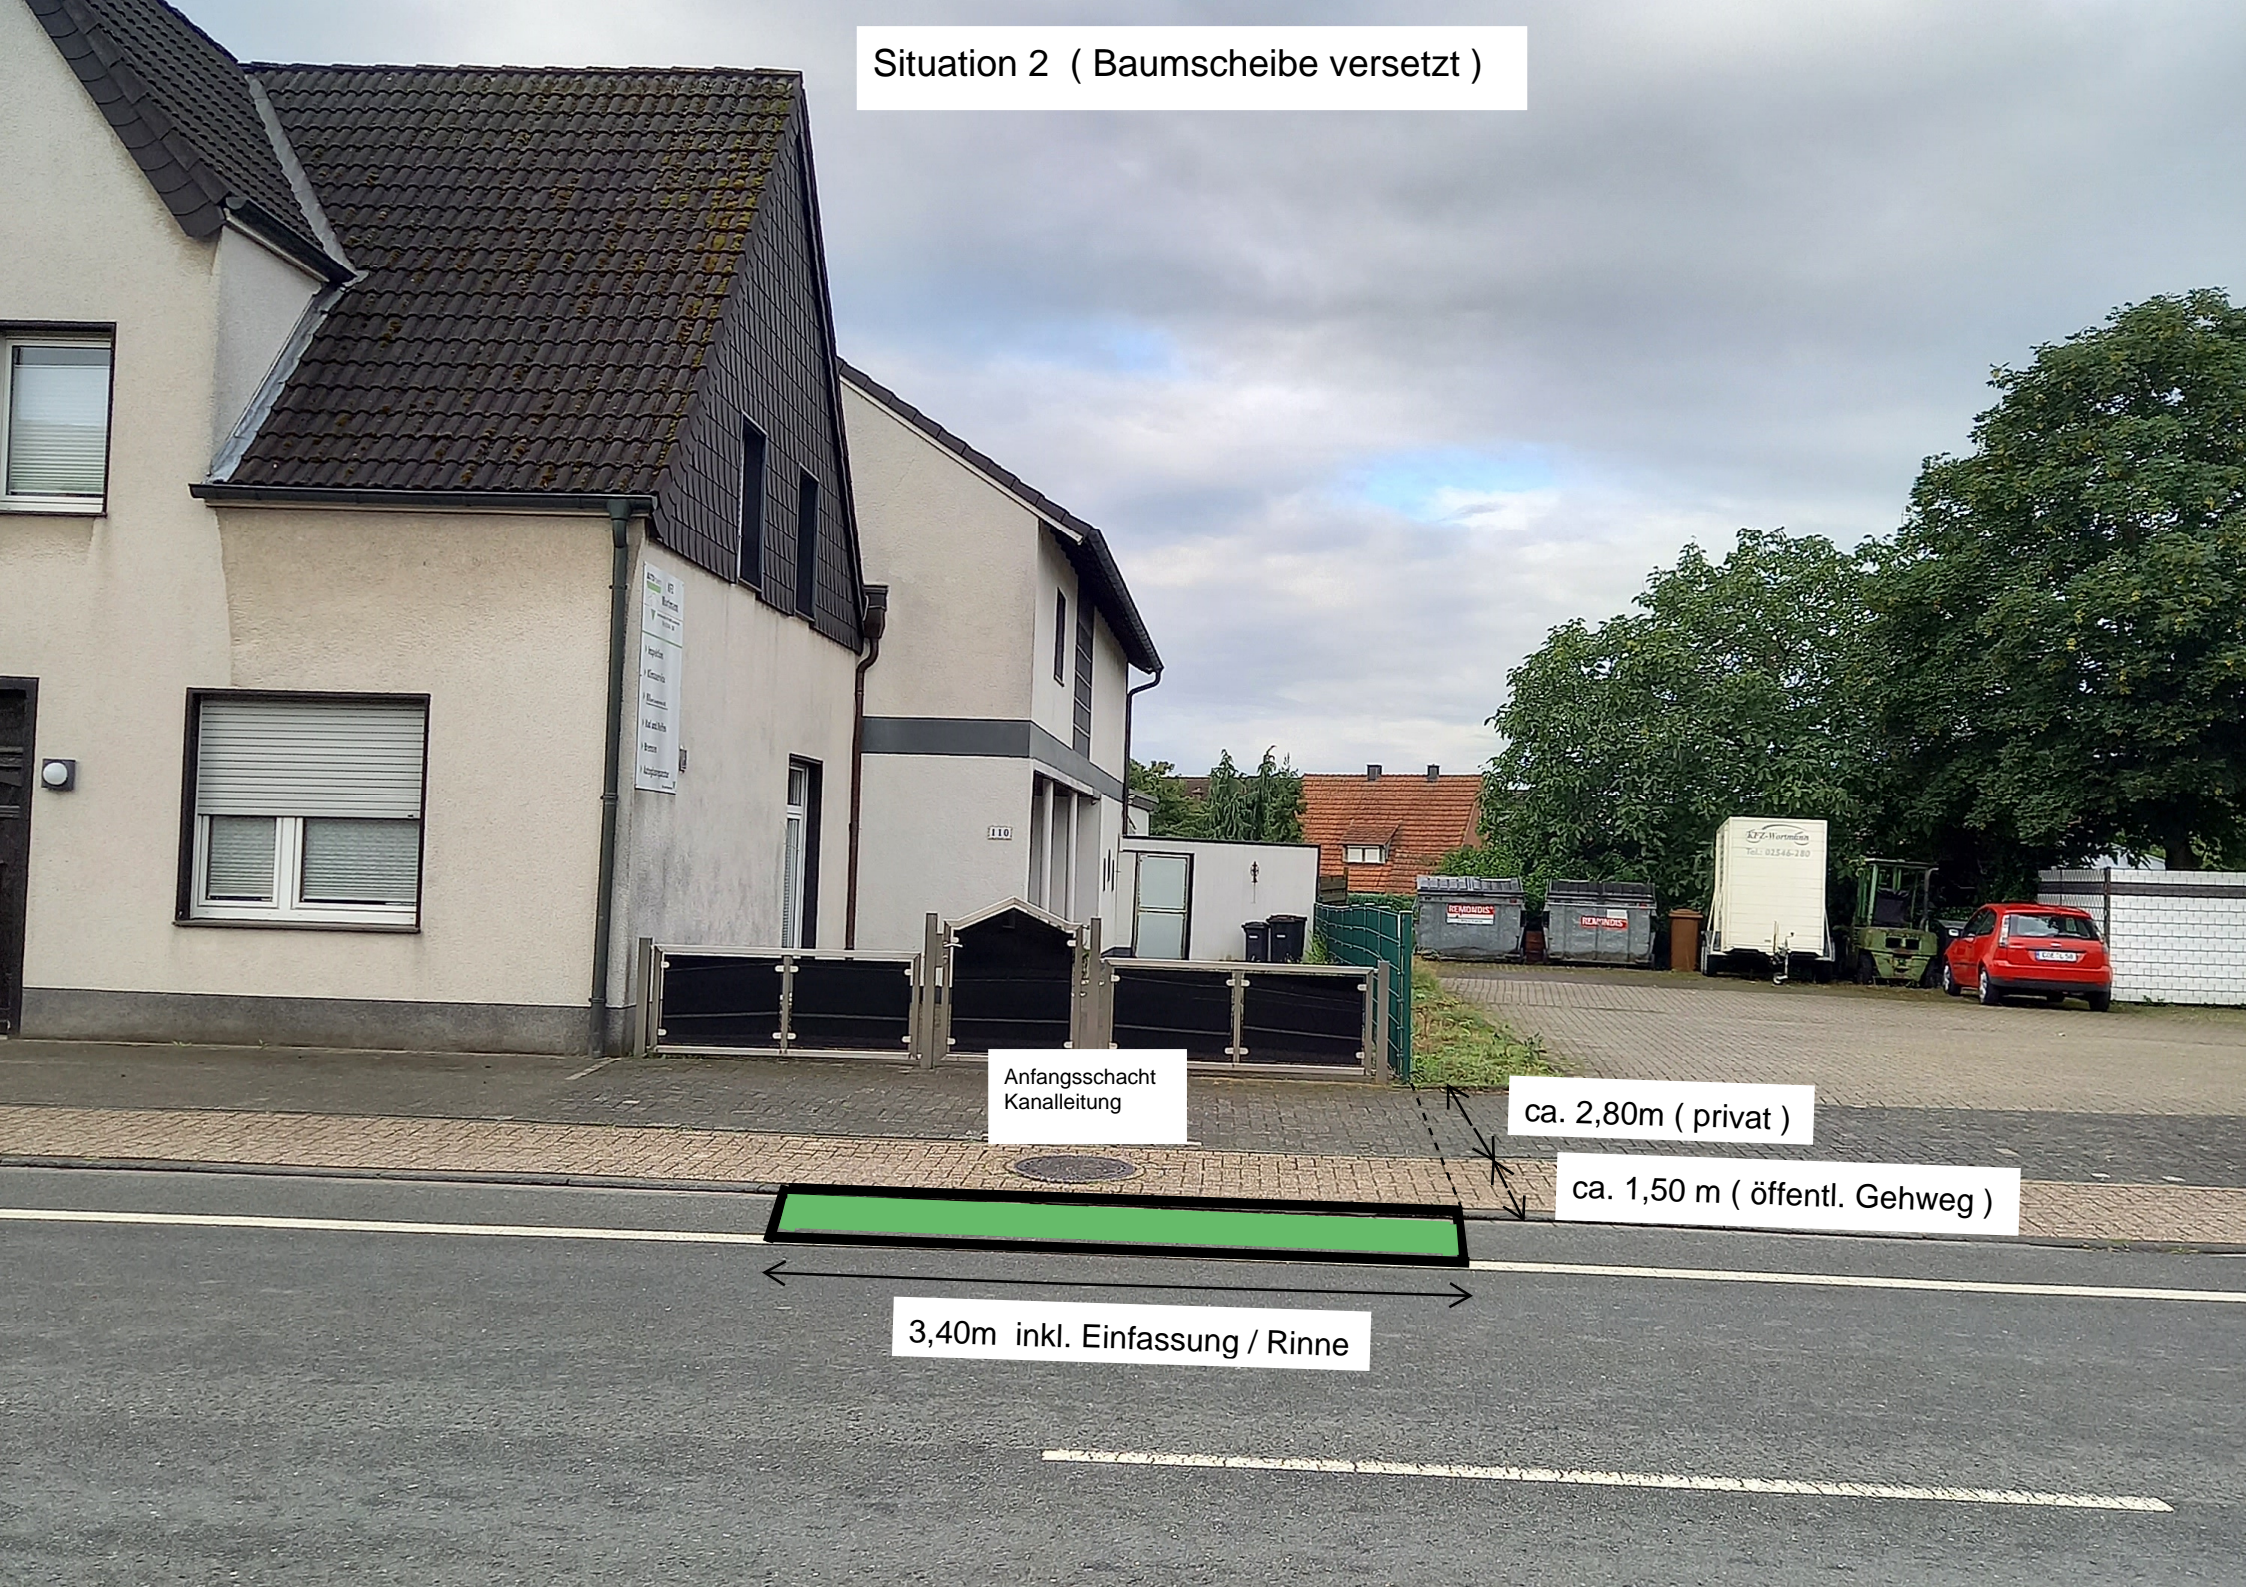

Anfangsschacht  
Kanalleitung

ca. 2,80m ( privat )

ca. 1,50 m ( öffentl. Gehweg )

3,40m inkl. Einfassung / Rinne