


Übersichtsplan

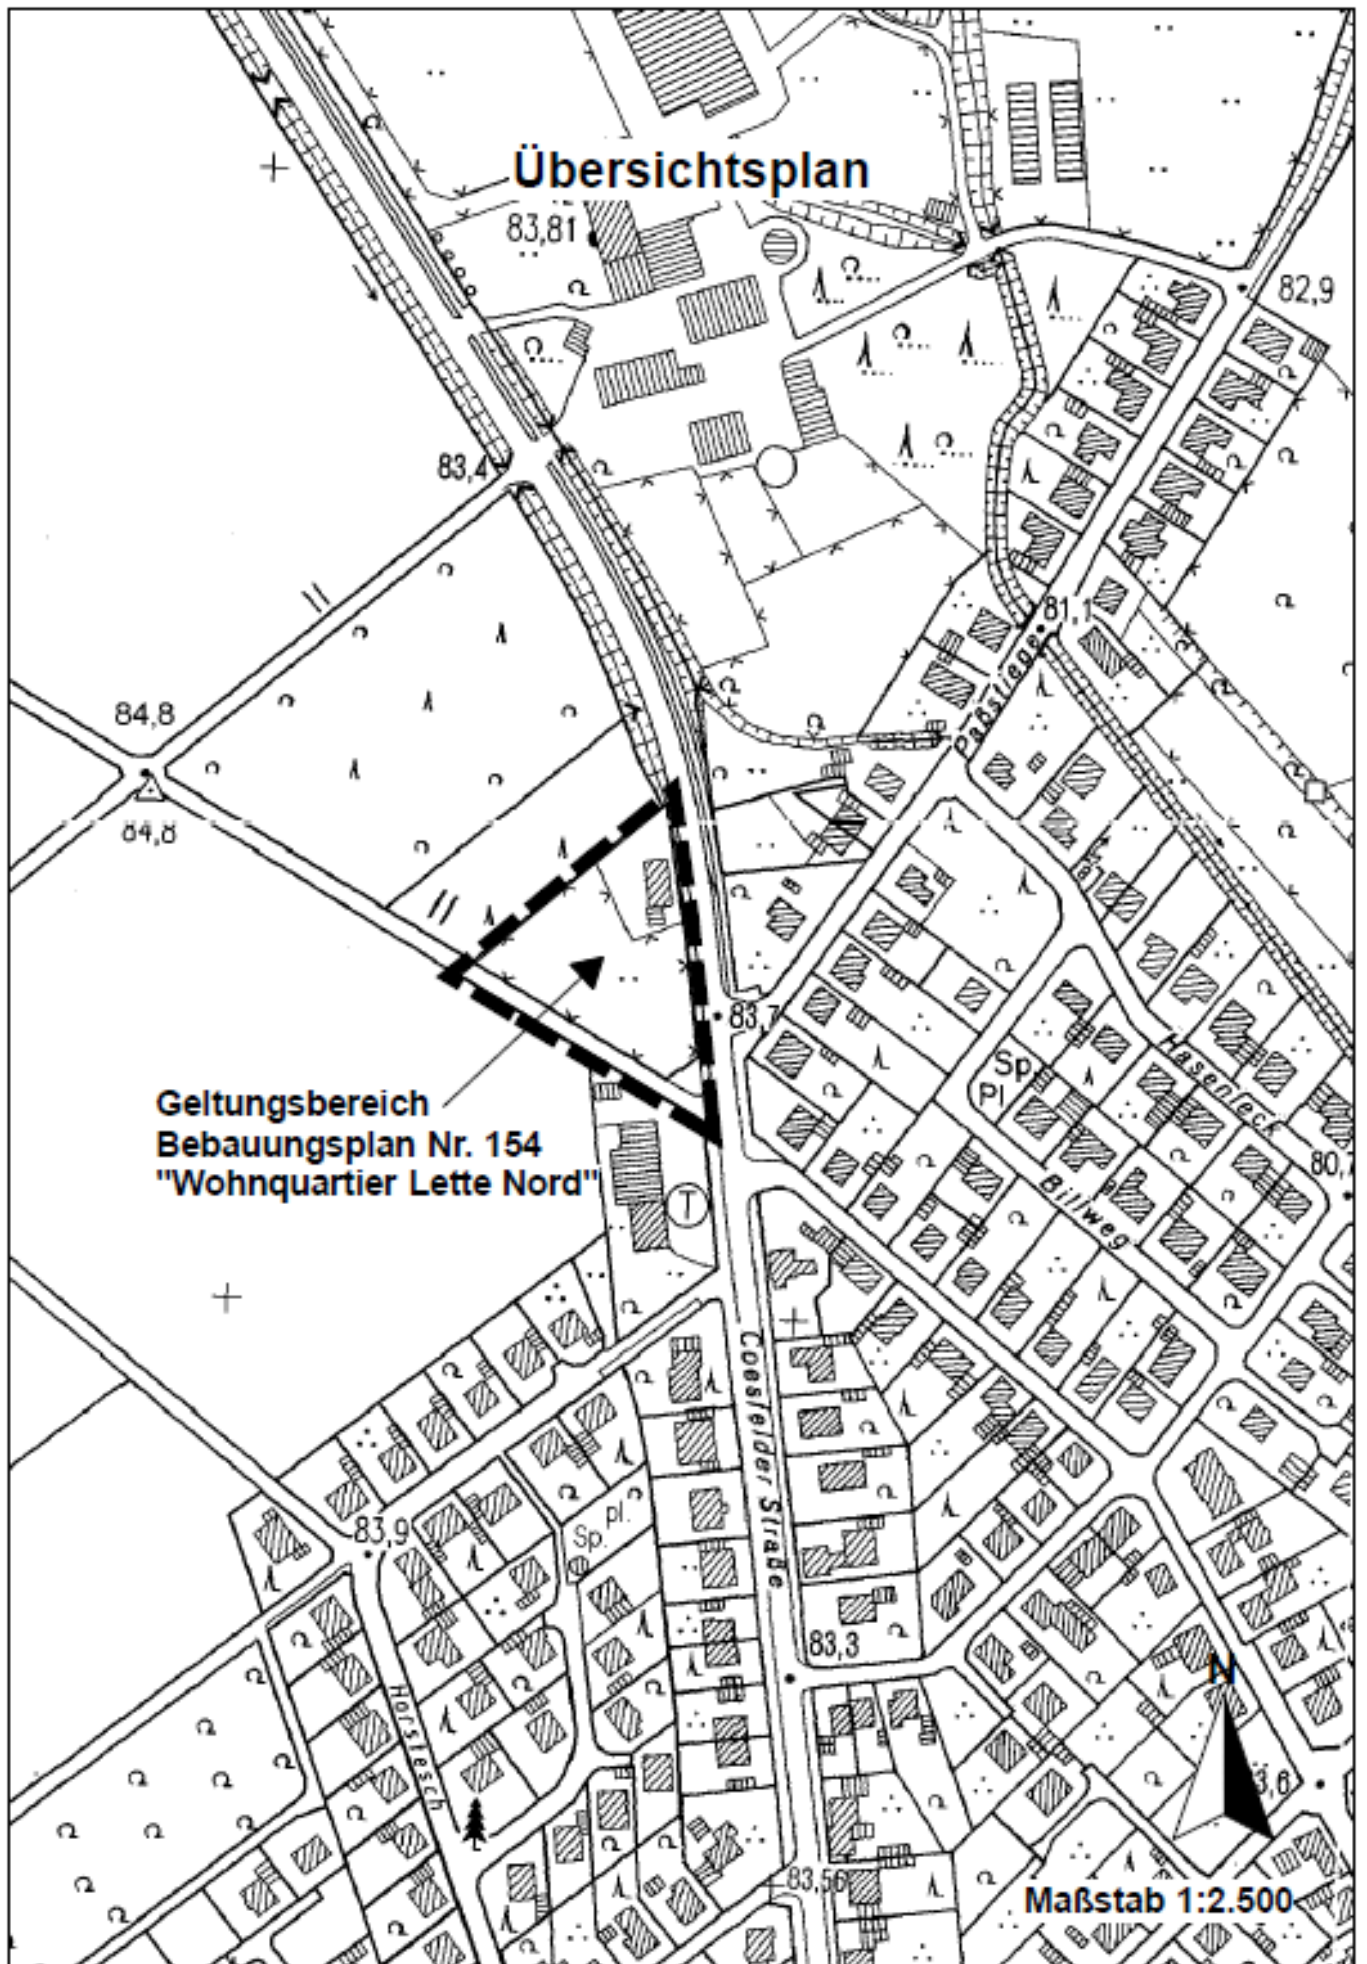

Geltungsbereich
Bebauungsplan Nr. 154
"Wohnquartier Lette Nord"

Maßstab 1:2.500