


# Übersichtsplan

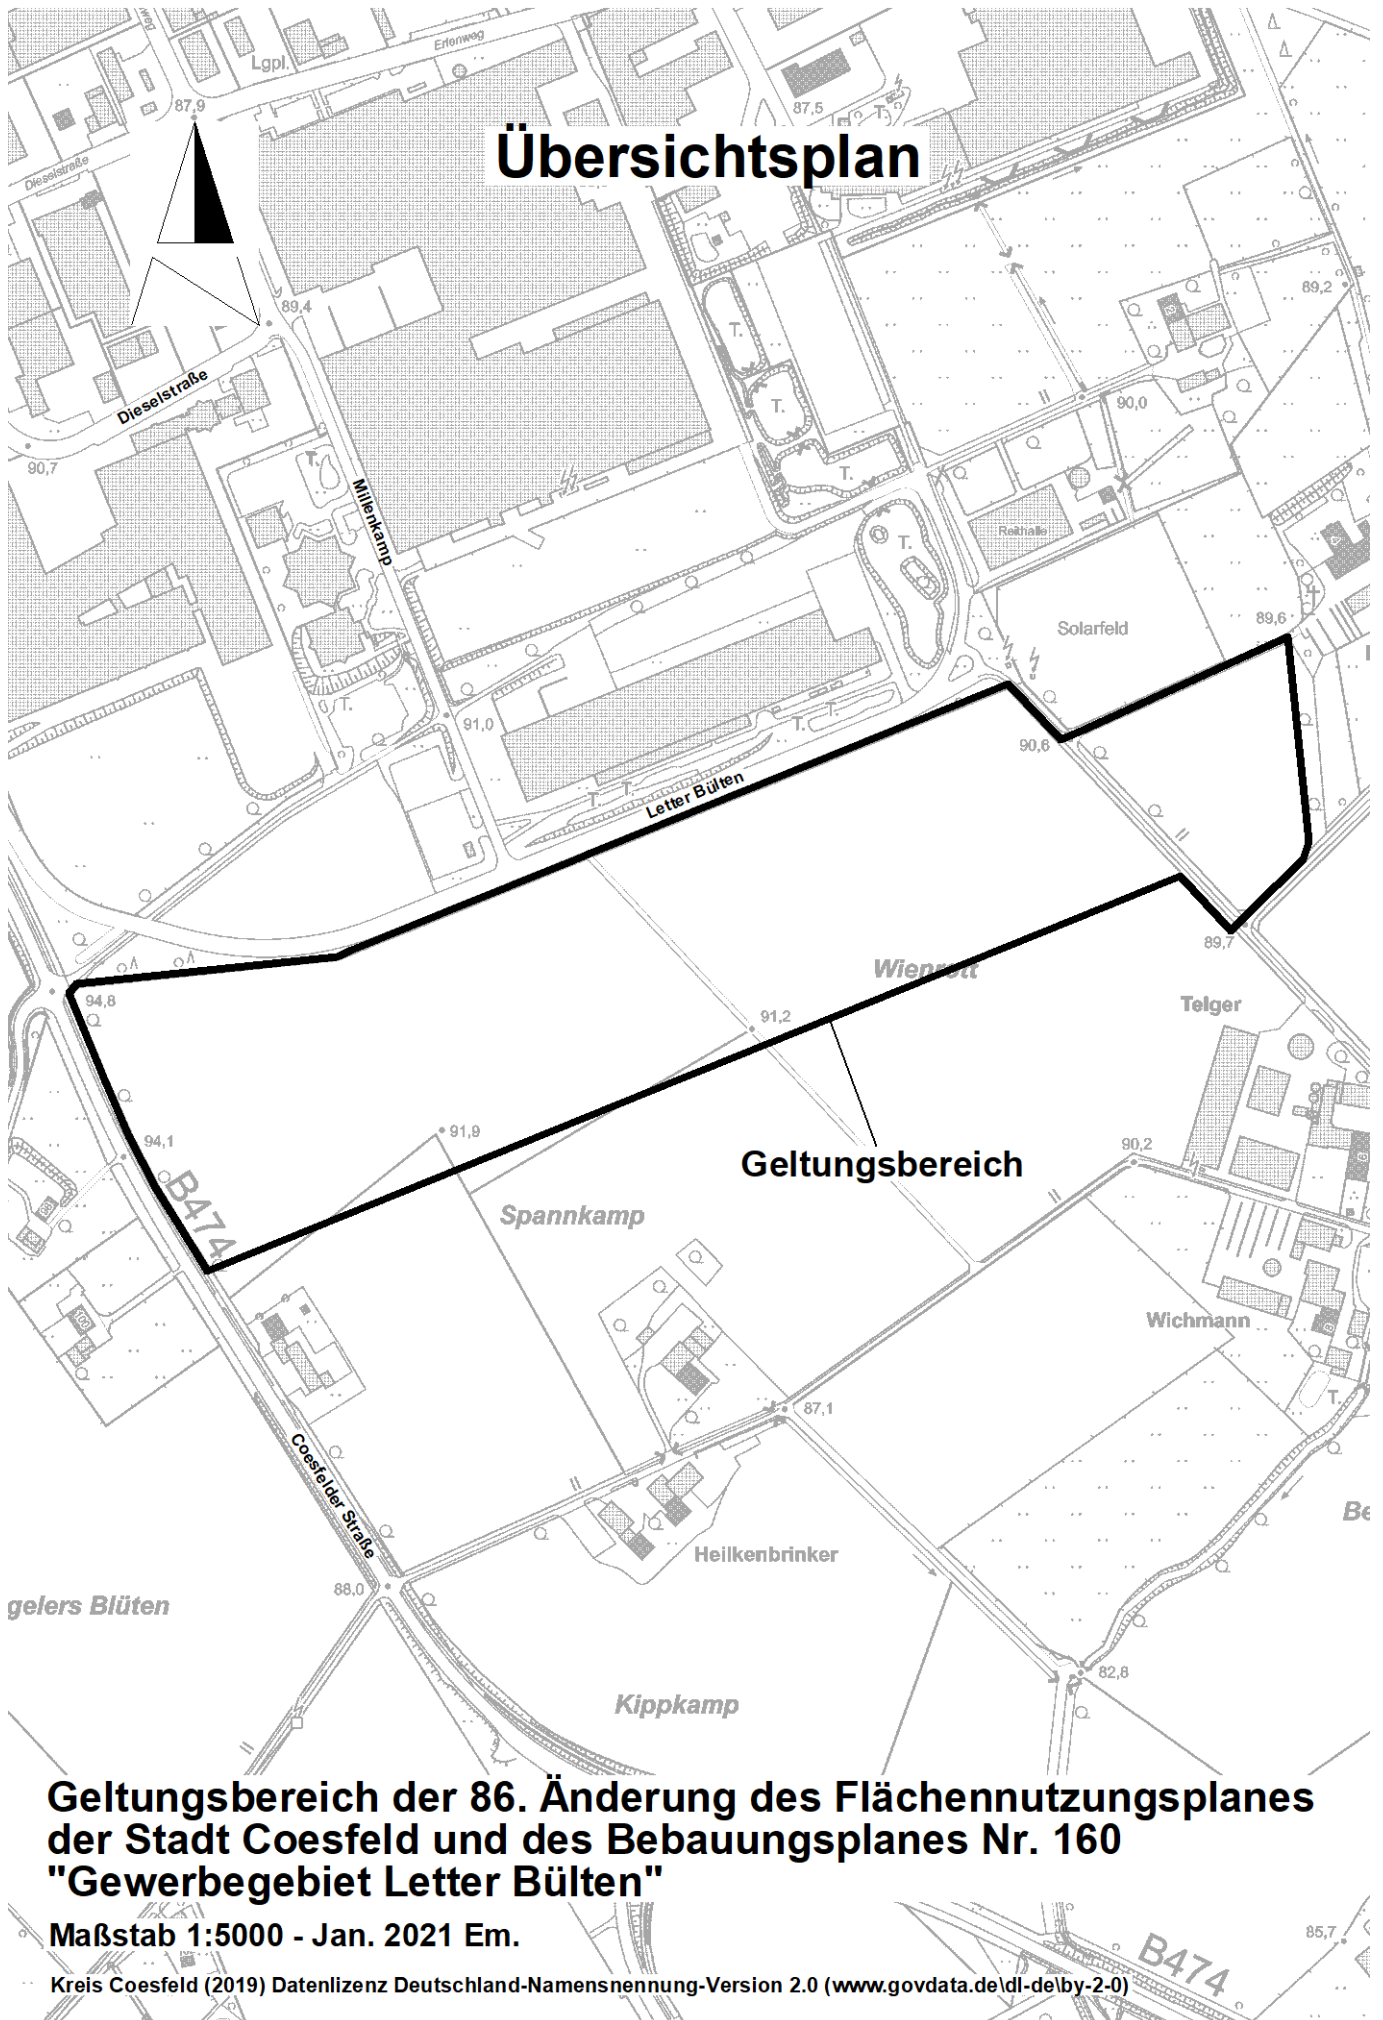

## Geltungsbereich der 86. Änderung des Flächennutzungsplanes der Stadt Coesfeld und des Bebauungsplanes Nr. 160 "Gewerbegebiet Letter Bülden"

Maßstab 1:5000 - Jan. 2021 Em.

Kreis Coesfeld (2019) Datenlizenz Deutschland-Namensnennung-Version 2.0 ([www.govdata.de/dl-delby-2-0](http://www.govdata.de/dl-delby-2-0))