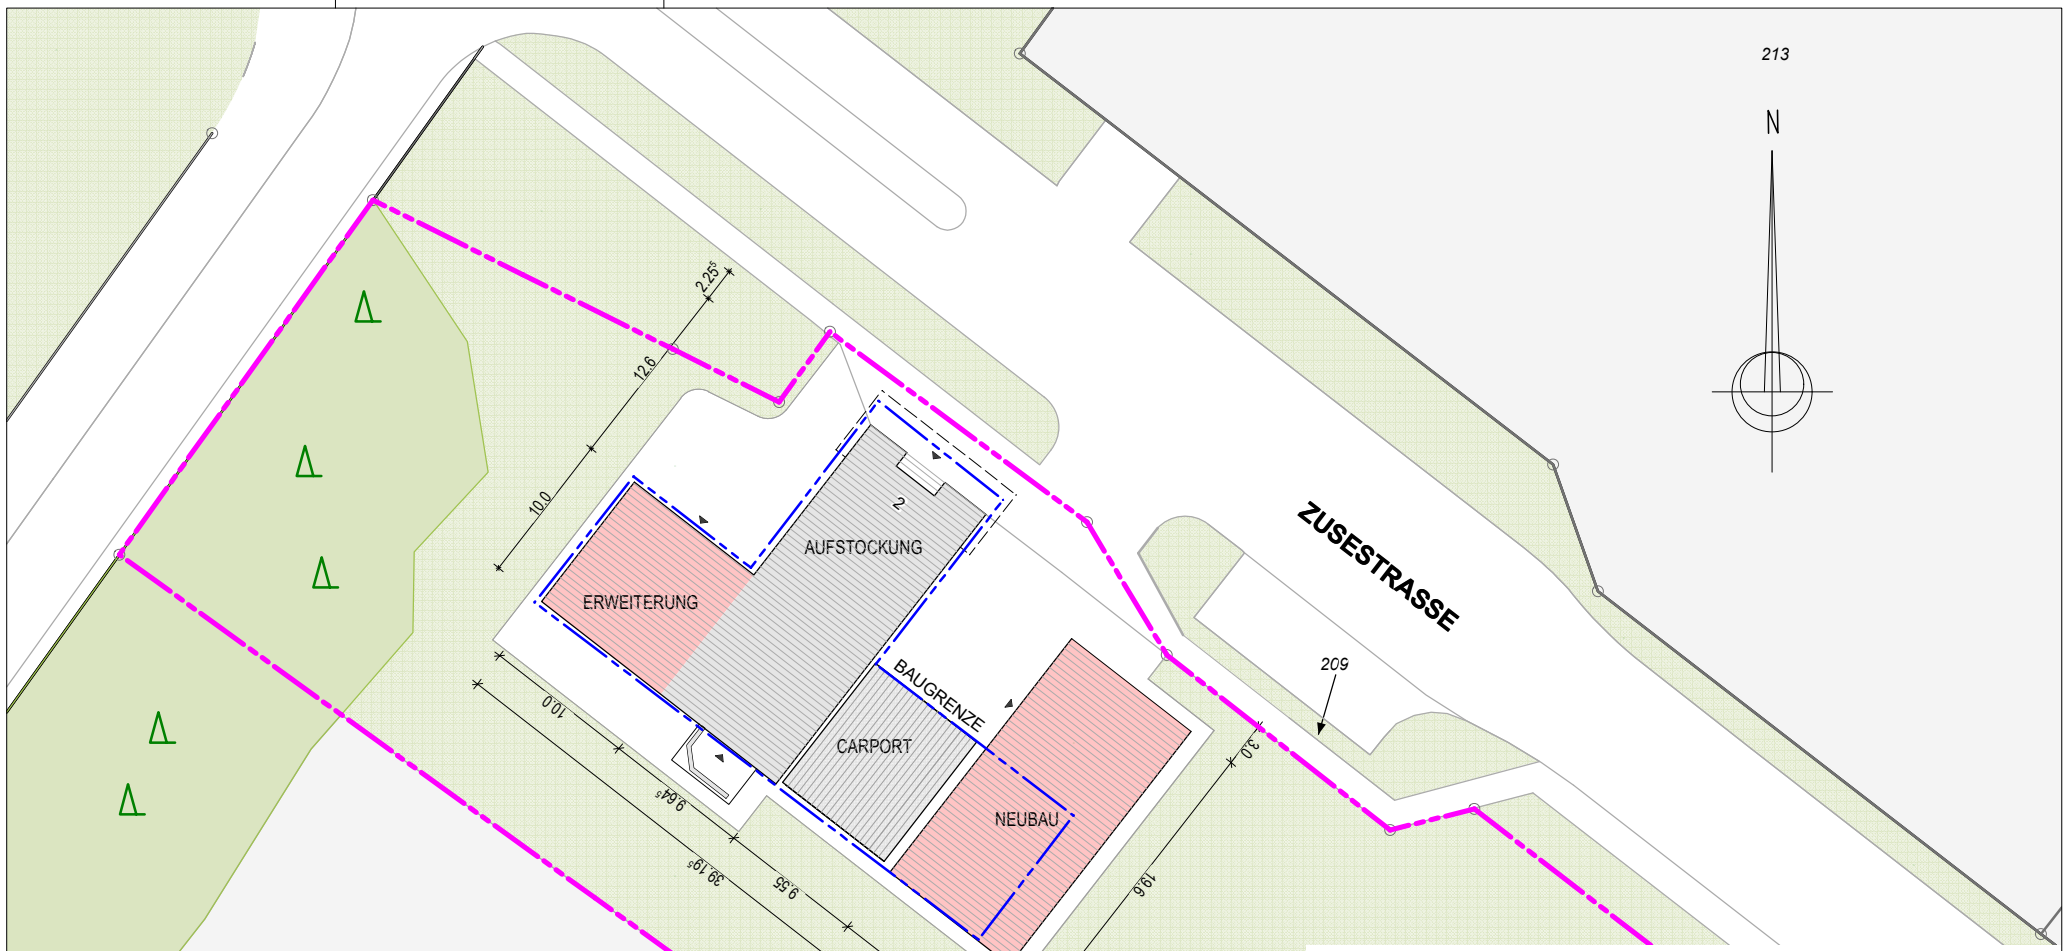

Alternativvorschlag Erweiterung aus FB 60:
-Wachgebäude I-geschossig
-Erweiterung II-geschossig

ENTWURF

hinck architekten
Schiffertorsstraße 7 - 21682 Stade
Tel 04141-43101 Fax 04141-43104
info@hinck-architekten.de

BAUVORH.: **ERWEITERUNG U. NEUBAU EINES BÜROGEBÄUDES**
ZUSESTRASSE 2, 48653 COESFELD

BAUHERR: [redacted]

DARSTELLUNG: **LAGEPLAN**

DATUM:	GEZ.	MASZSTAB
14.06.2021	ag	1:500

BAUHERR : ARCHITEKT :

H/B = 210 / 297 (0.06m²)

Allplan 2020