

Bebauungsplanverfahren Nr. 154 „Wohnquartier Lette Nord“



-247-



Projektvorstellung im Bezirksausschuss der Stadt Coesfeld, Ortsteil Lette am 18.11.2021



Thume + Kösters Architekten
Architektur & Stadtplanung

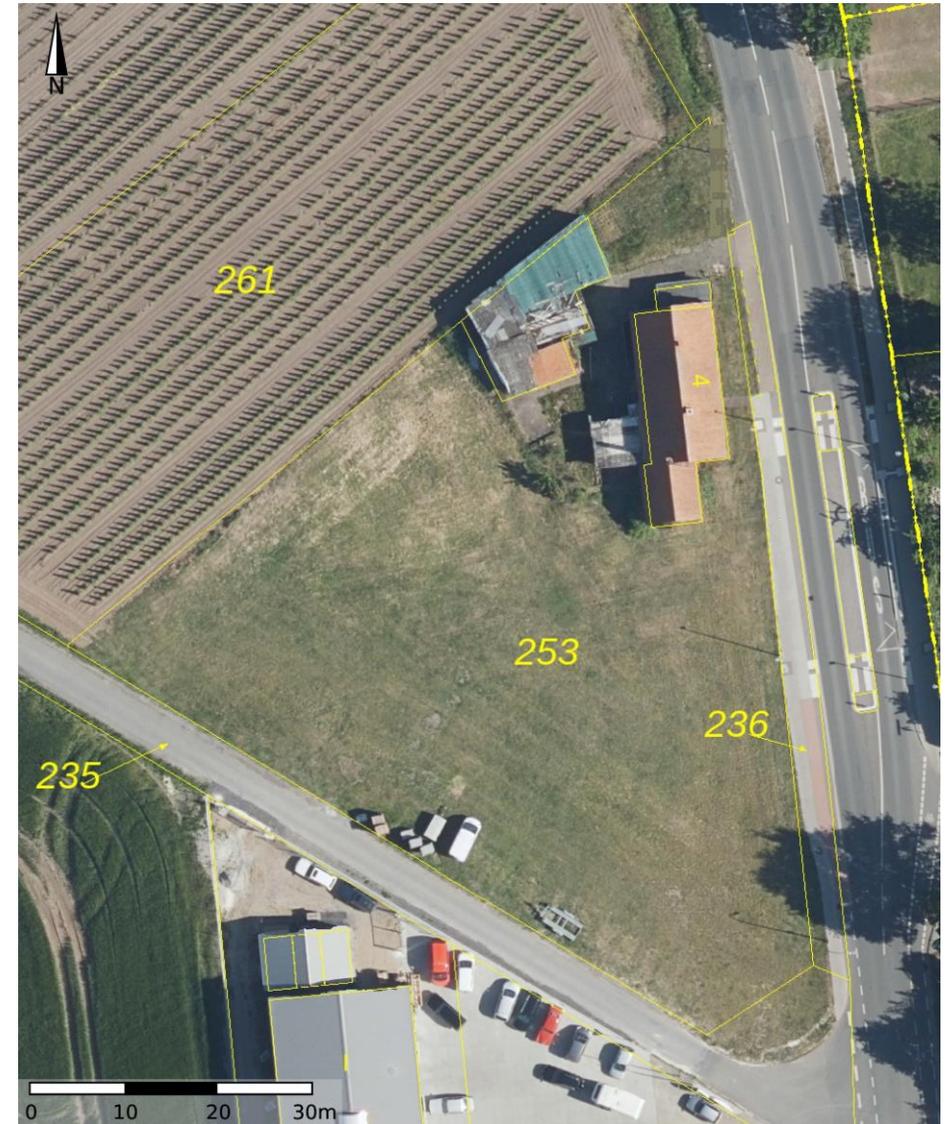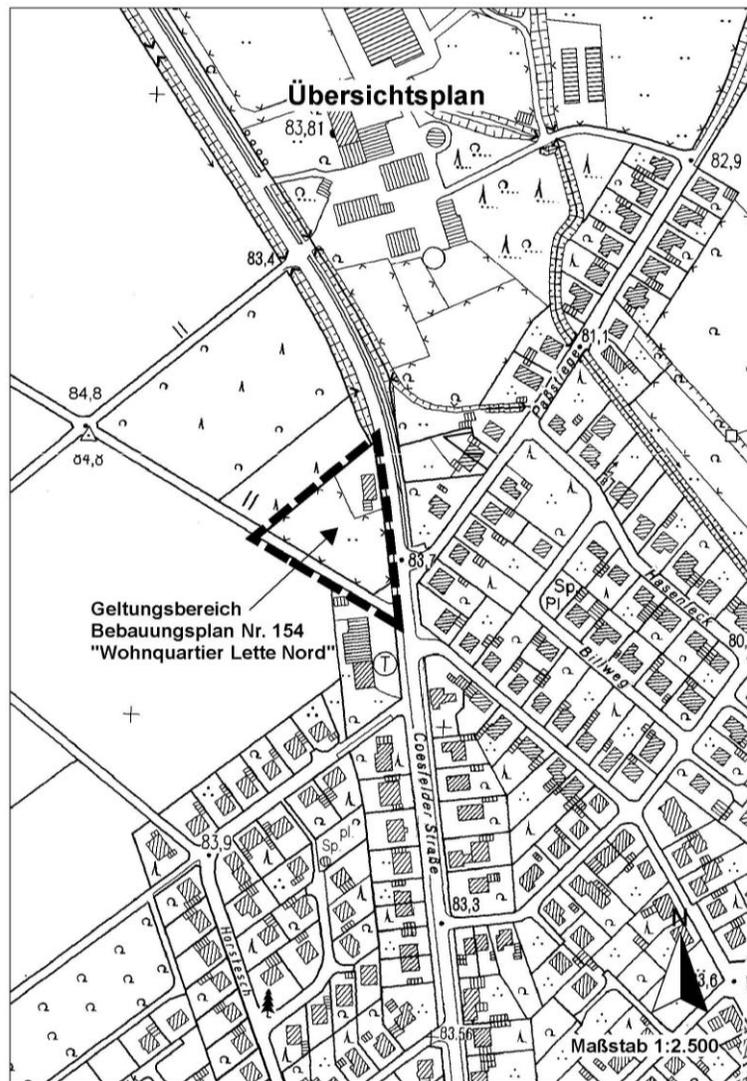

Geltungsbereich M 1:5000 DGK 5 und Luftbild




3 Fotos vom Gebiet:
1 aus Richtung Coesfeld, 2 Wirtschaftsweg, 3 in Richtung Coesfeld



3 Fotos vom Gebiet:
1 aus Richtung Coesfeld, 2 Wirtschaftsweg, 3 in Richtung Coesfeld



3 Fotos vom Gebiet:
1 aus Richtung Coesfeld, 2 Wirtschaftsweg, 3 in Richtung Coesfeld

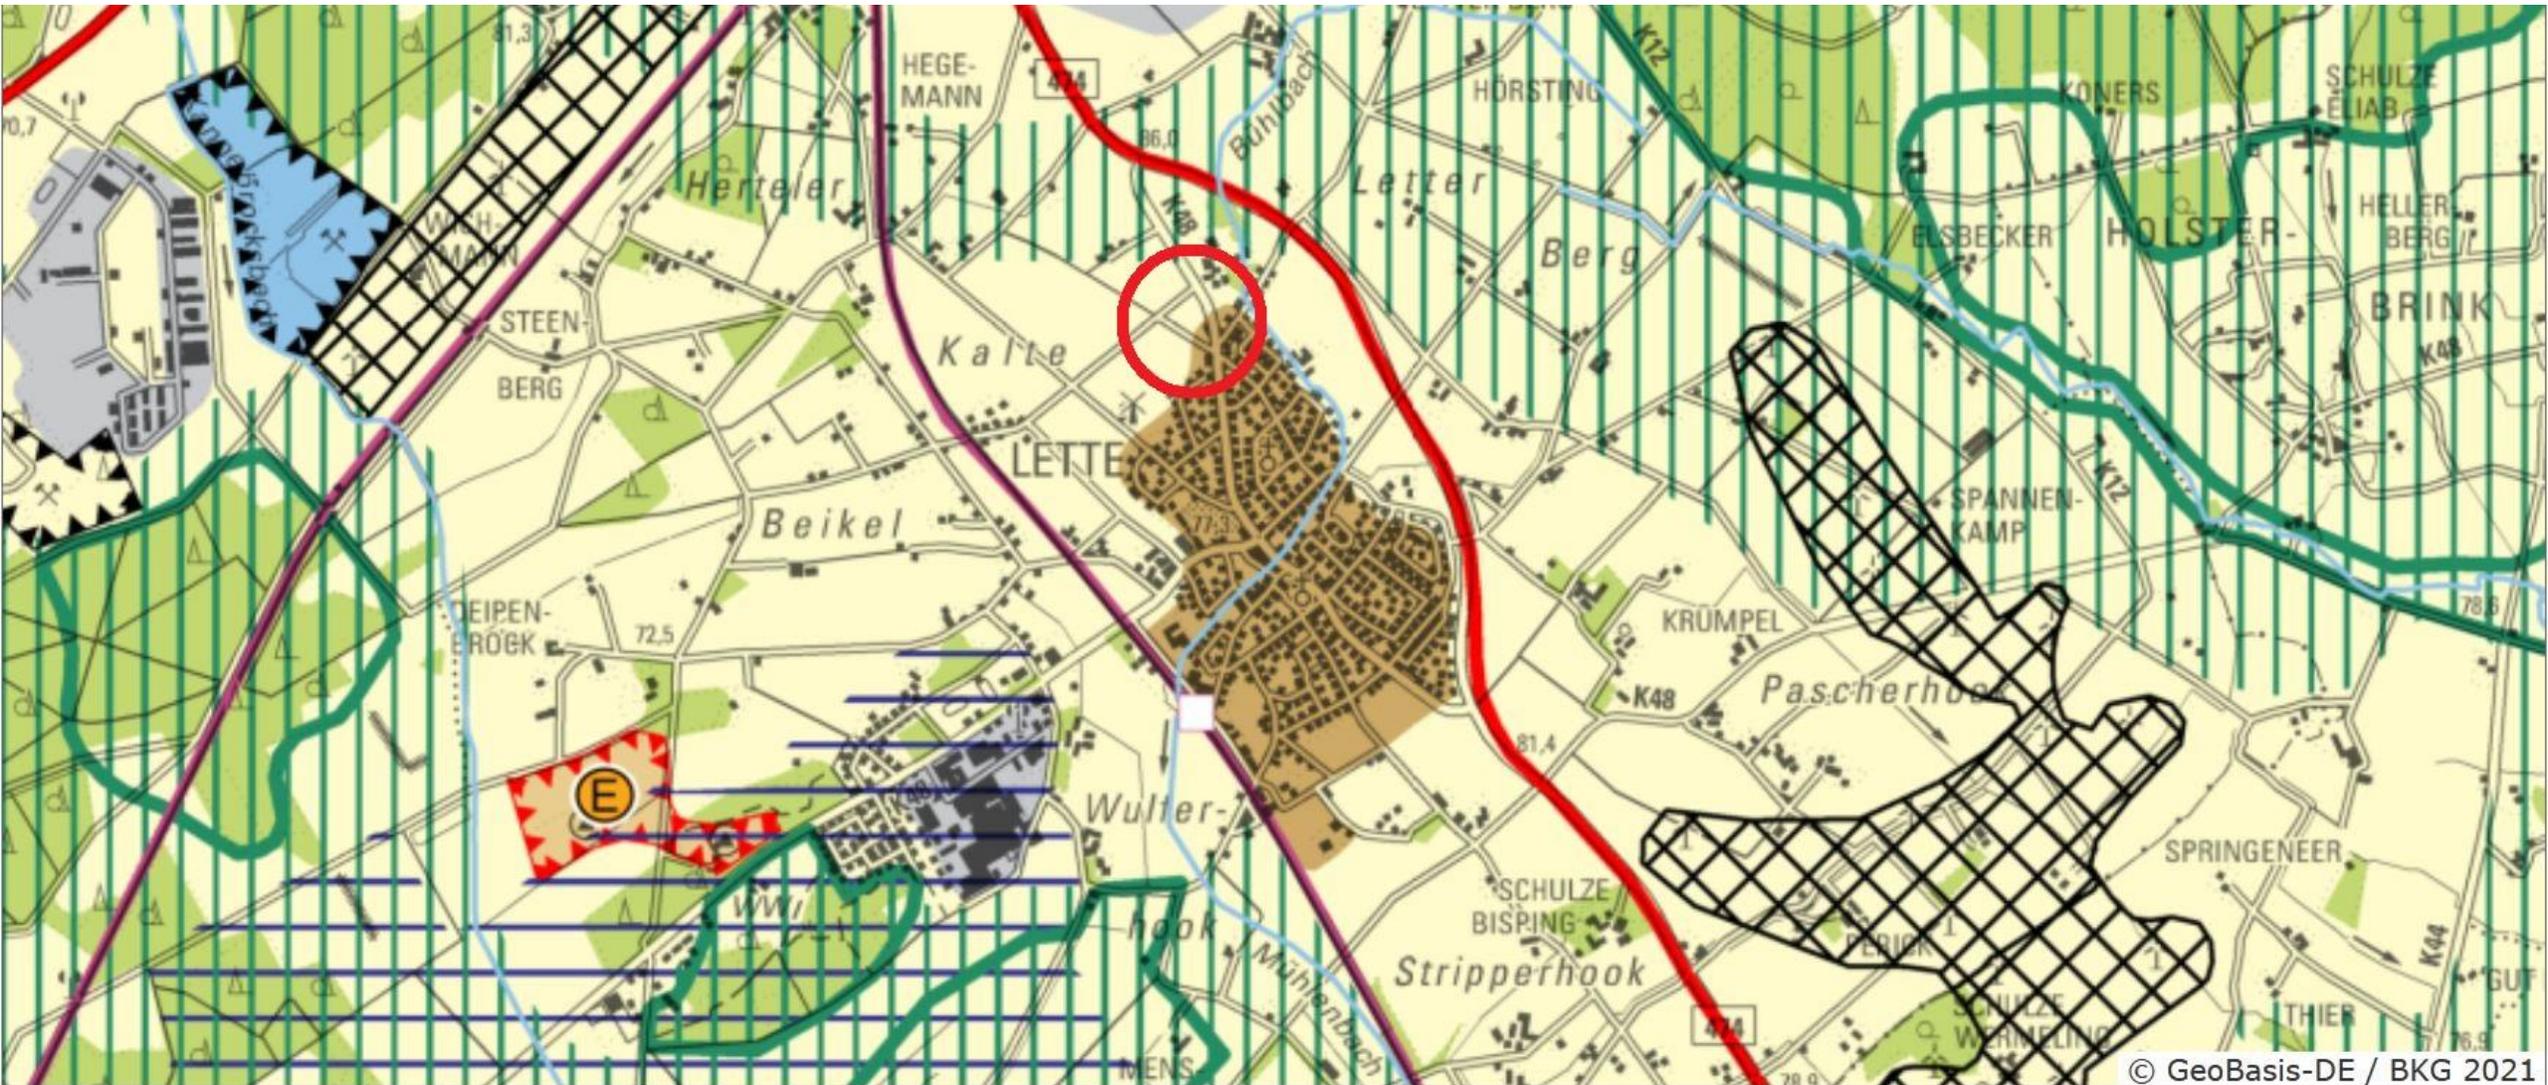


© GeoBasis-DE / BKG 2021

Regionalplan Münsterland M 1:25000



Flächennutzungsplan der Stadt Coesfeld M 1:10000



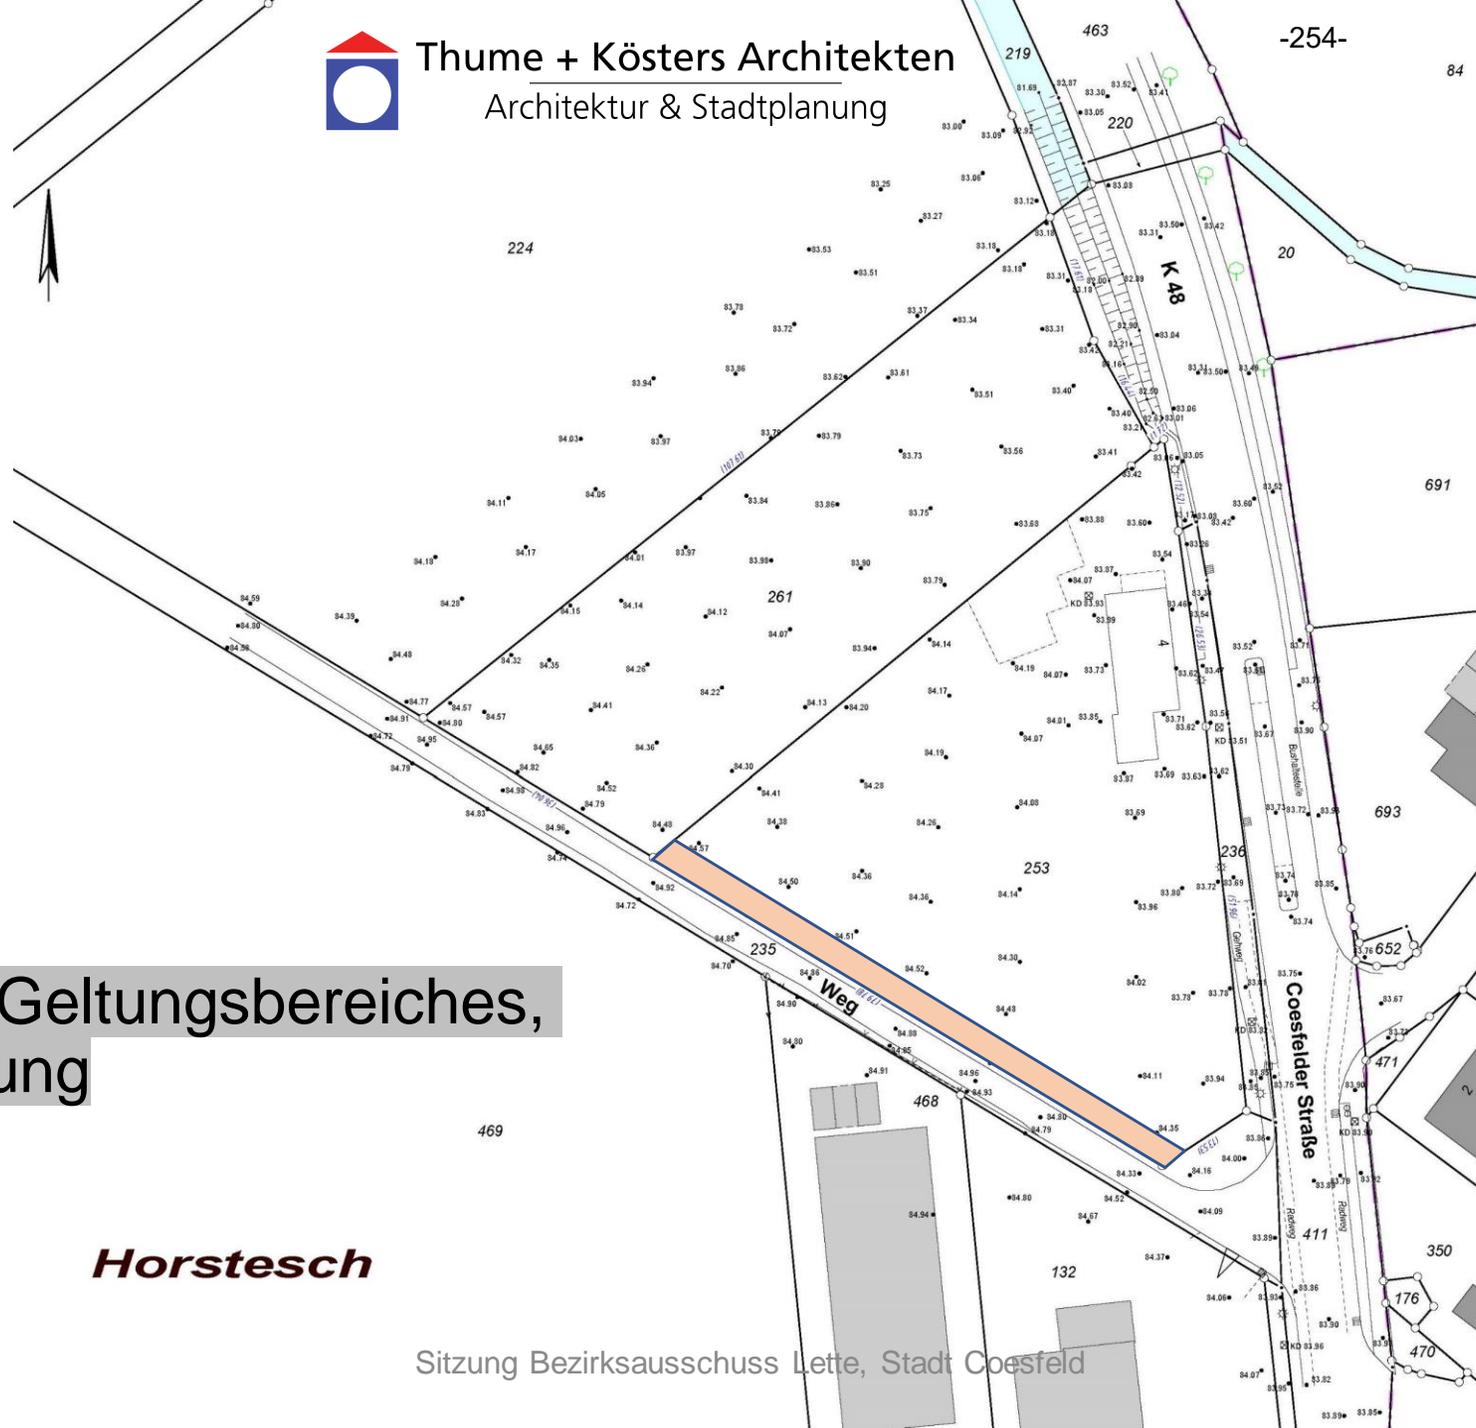

Topografie des Geltungsbereiches,
derzeitige Nutzung

Horstesch



Allotting
nach § 13 b
bis Ende 2019




Skizze Aufstellungsbeschluss
M 1: 1000

18.11.2021


STADT
COESFELD Stadt Coesfeld

Maßstab: 1:1.000
Bearbeiter: COE\schmitz
Datum: 26.09.2017

Entwurf
Wohngebietsarrondierung
Lette-Nord

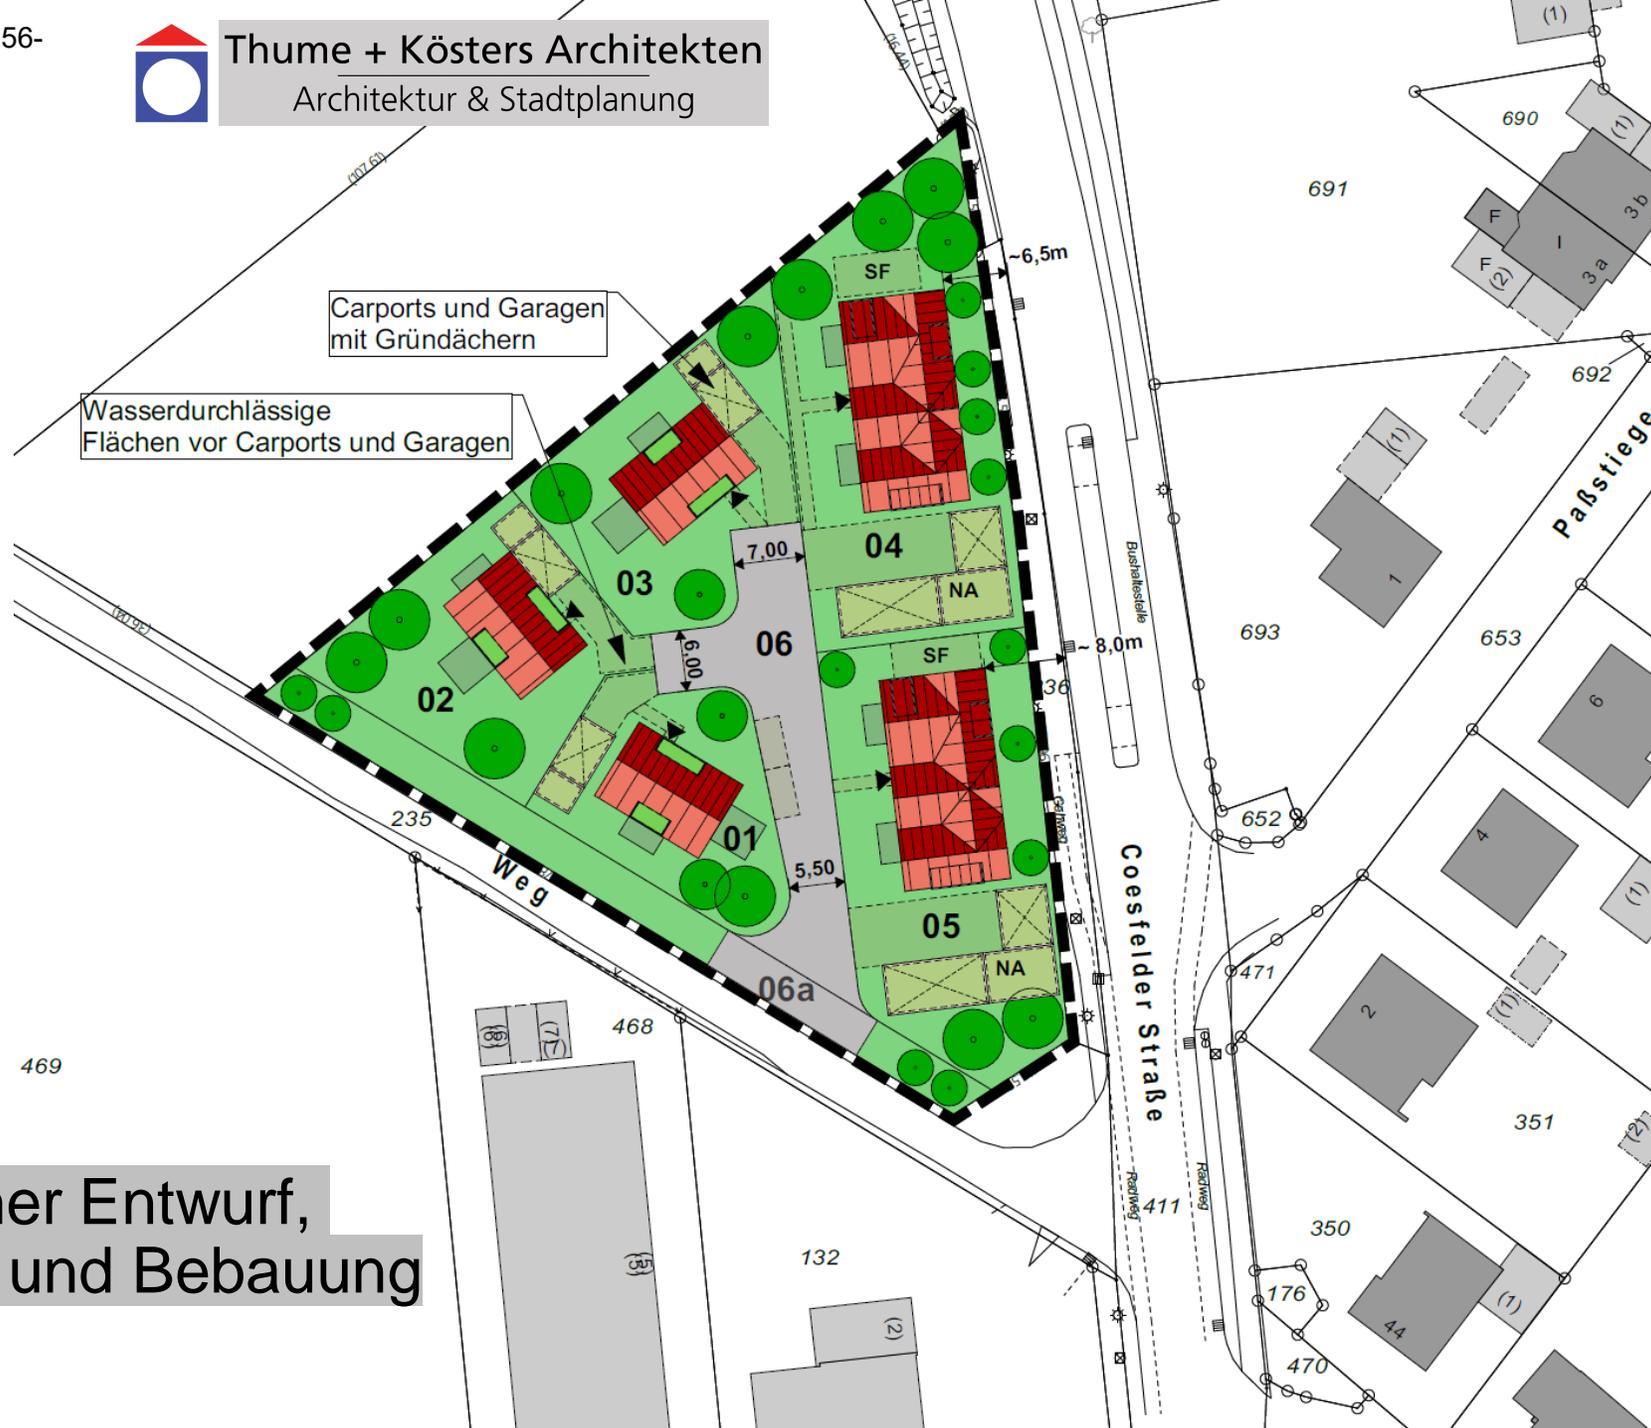

Städtebaulicher Entwurf, Erschließung und Bebauung

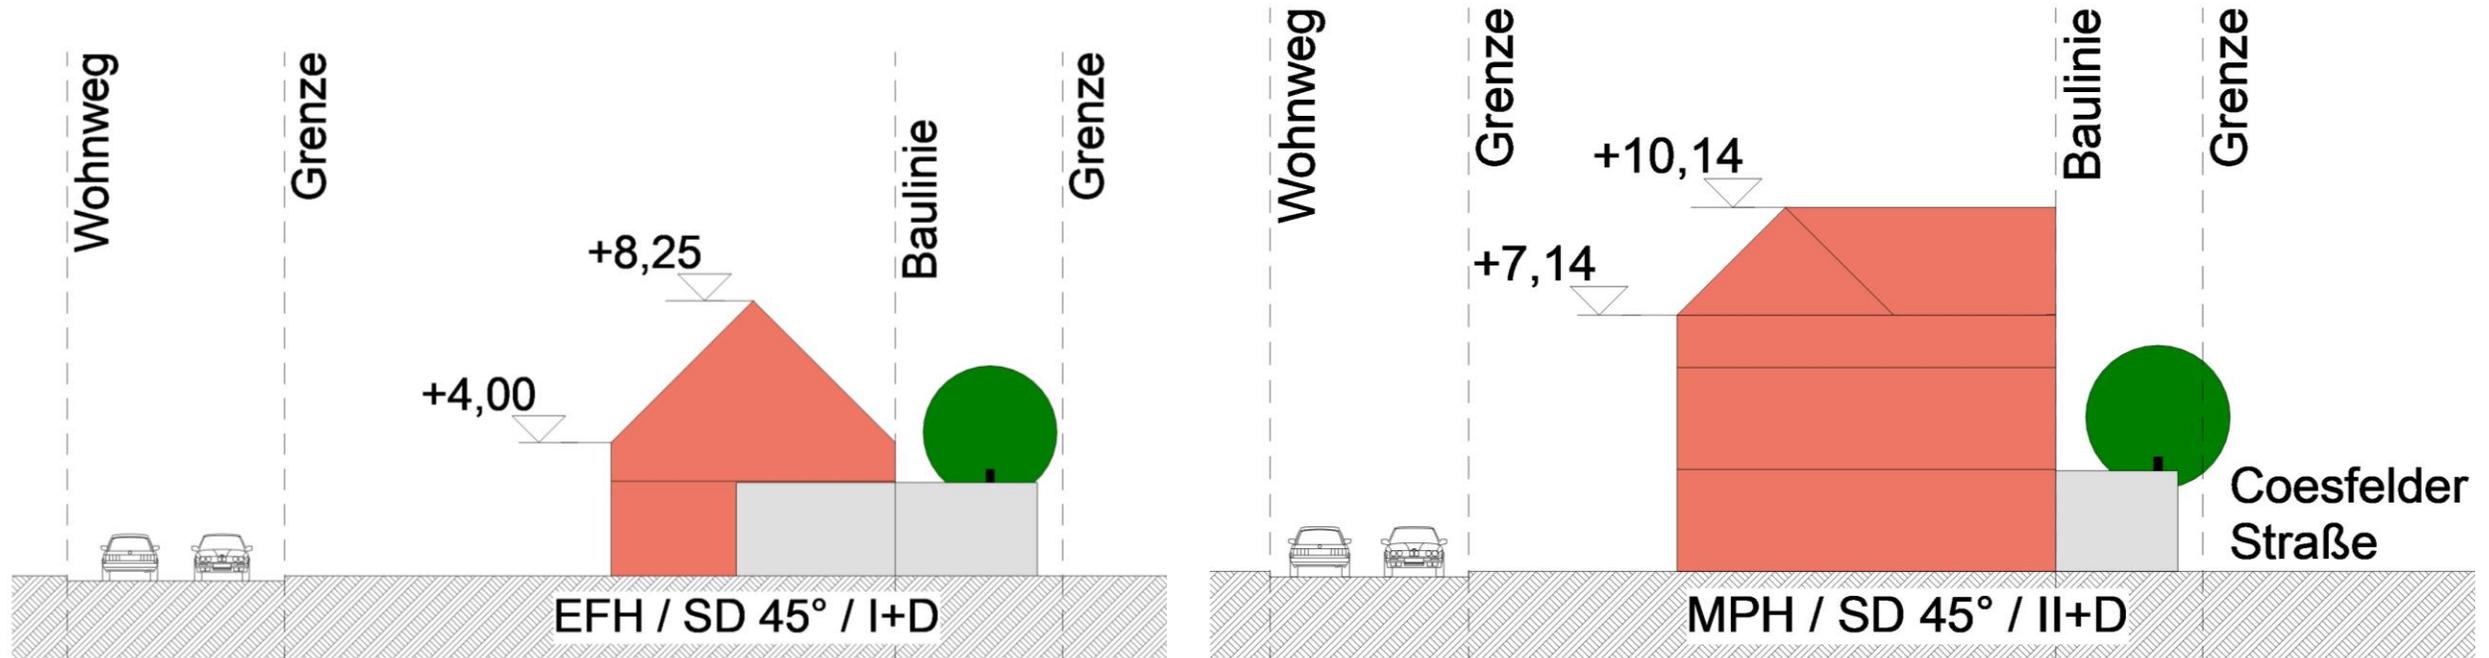

2 typologische Gebäudeschnitte
M 1:100



Abbildungen aus der Visualisierung




Abbildungen aus der Visualisierung



Abbildungen aus der Visualisierung



Abbildungen aus der Visualisierung

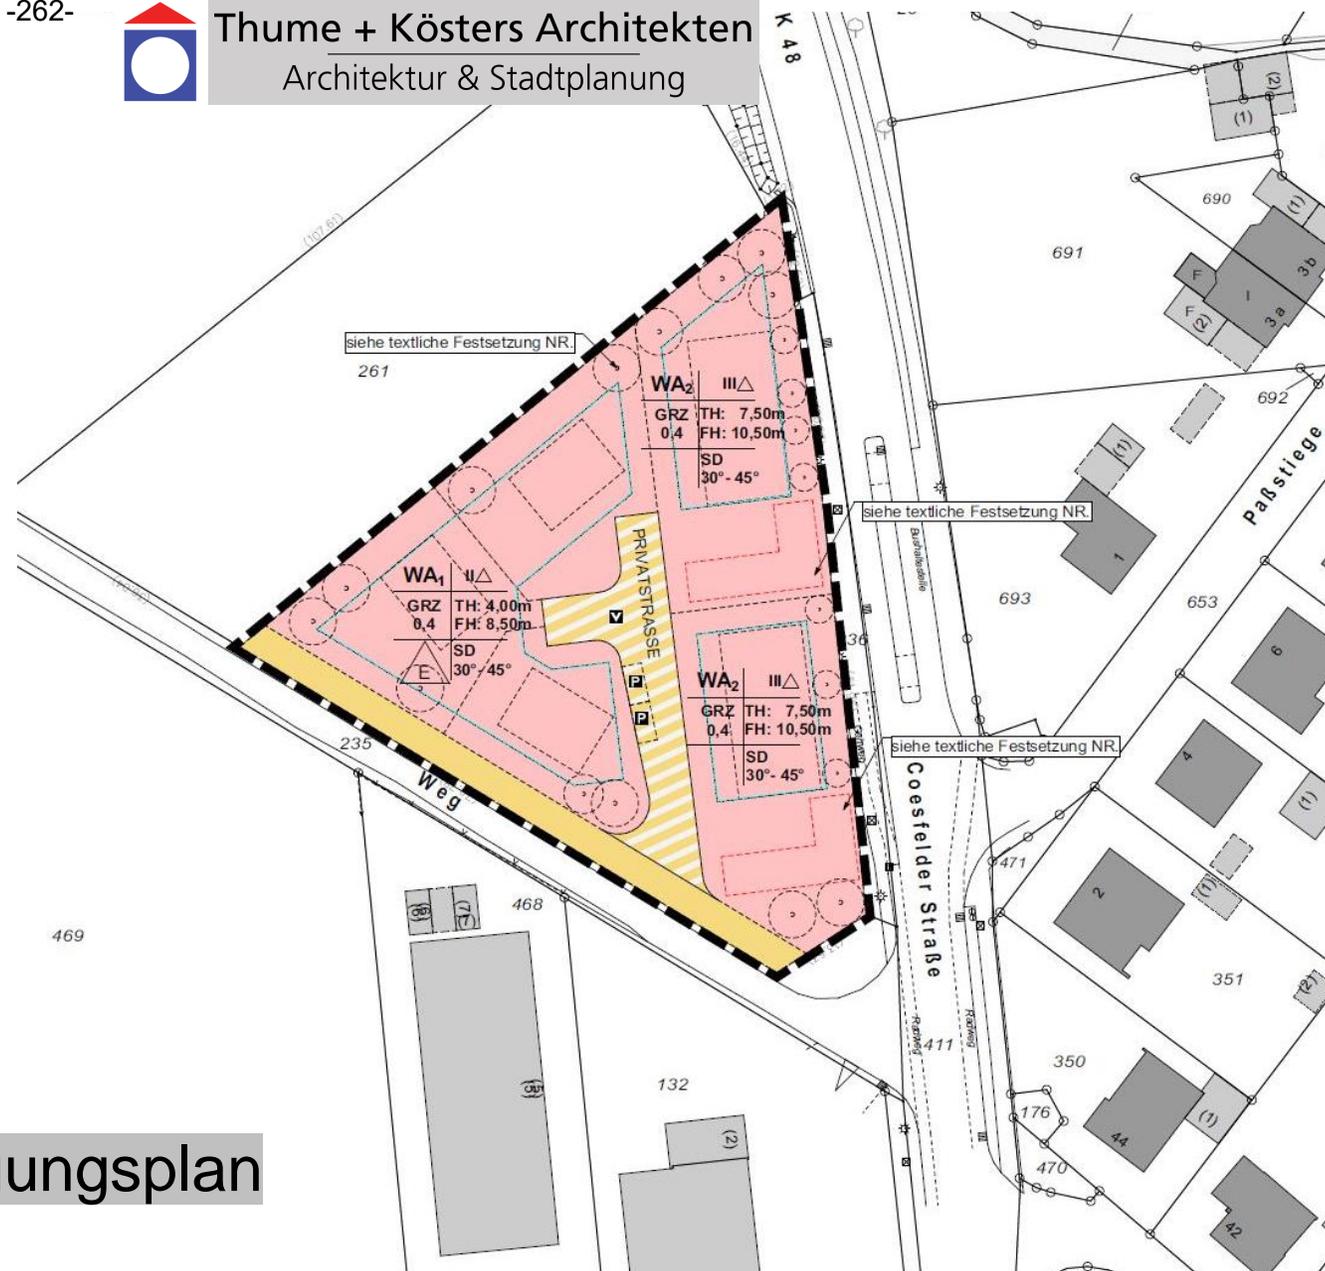

Darstellung Bebauungsplan



Video aus der Visualisierung



Video aus der Visualisierung



18.11.2021



Thume + Kösters Architekten
Architektur & Stadtplanung

Vielen Dank für Ihre Aufmerksamkeit.

Stellen Sie gerne Ihre Rückfragen.

Dass es sich hierbei um eine Anlage zur Sitzung des Bezirksausschusses am 18.11.2021 handelt, bescheinigen

gez. Bernhard Kestermann
Ausschussvorsitzender

gez. Katharina Woltering
Schriftführerin