
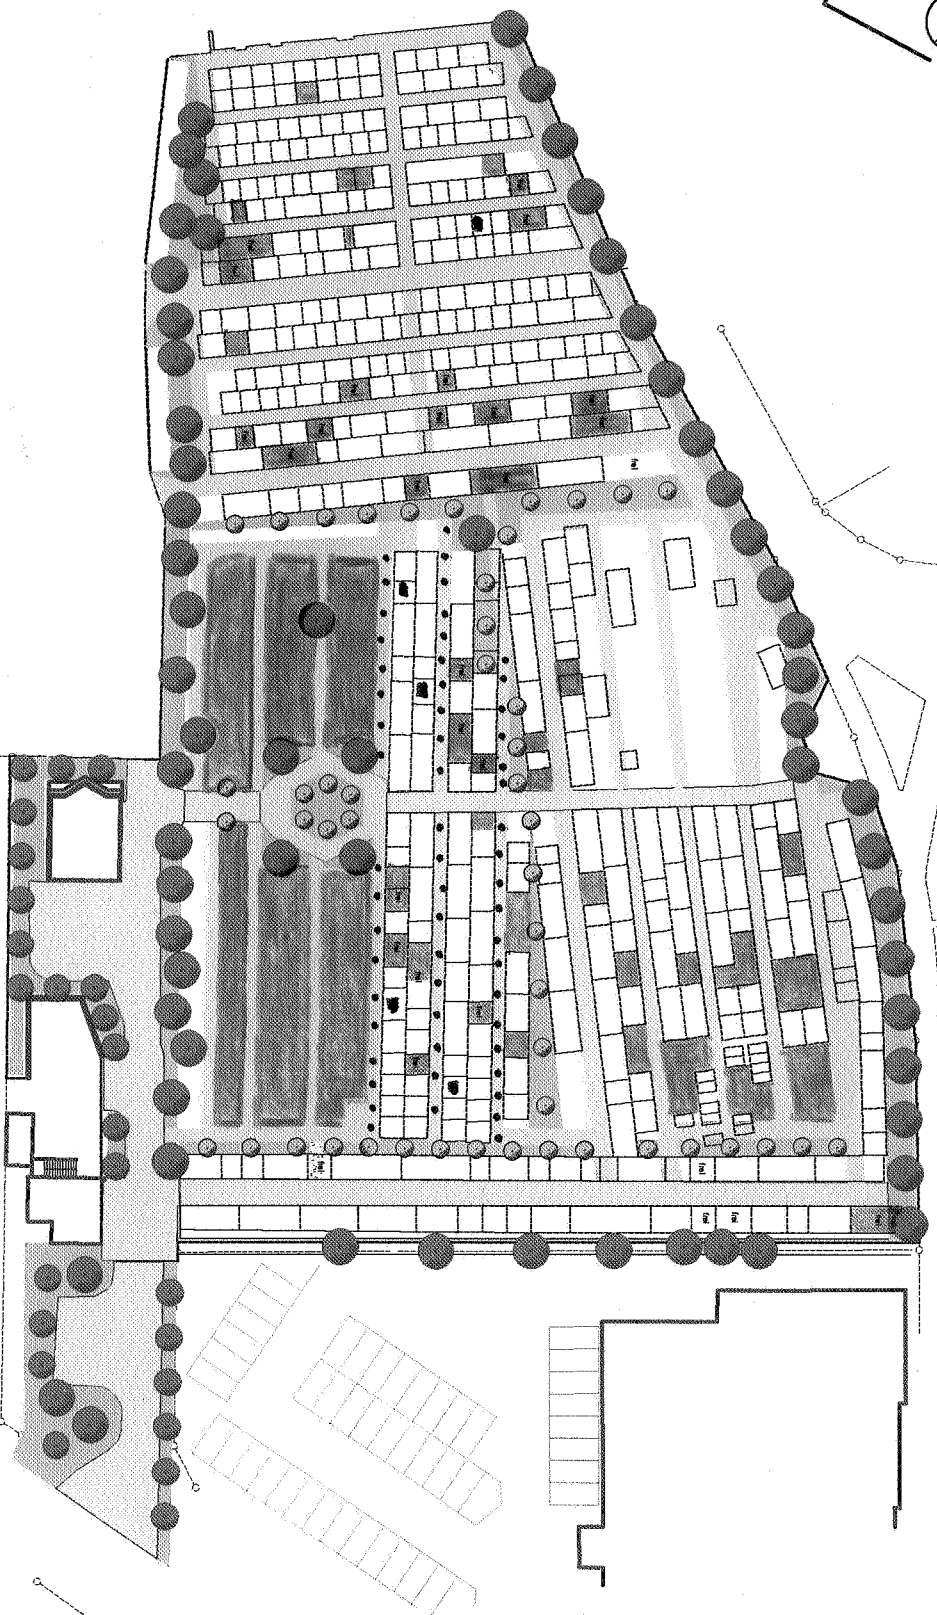


STADT COESFELD Friedhof Lette Überplanung Altteil

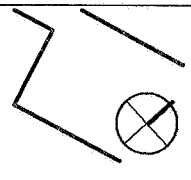

.....
 angedachte Wegebefestigung
 Freiflächen

- LEGENDE**
- Vorhandener Baum
 - Geplanter Baum
 - ▨ Geschlossene Hecke
 - ▨ Bodendecker / Wildsträucher
 - ▨ Kilmehweg
 - ▨ Wassergebundener Weg
 - ▨ Grabflächeneinheilung Bestand
 - ▭ Gebäude
 - Grundriss- und Nutzungsgrenze
 - - - - - Grenze Umgebungsbeziech

STADT COESFELD	
Überplanung des Friedhofes im Ortsteil Lette	
Maßstab:	1:200
Plan Nr.:	22.8
Stand:	16.03.2003
W&M Wiedeking & Partner 48123 Coesfeld, Lettestr. 4 Telefon: 05271 9230-0 Telefax: 05271 9230-20 E-Mail: w&m@wiedeking.de	