


Anlage 2

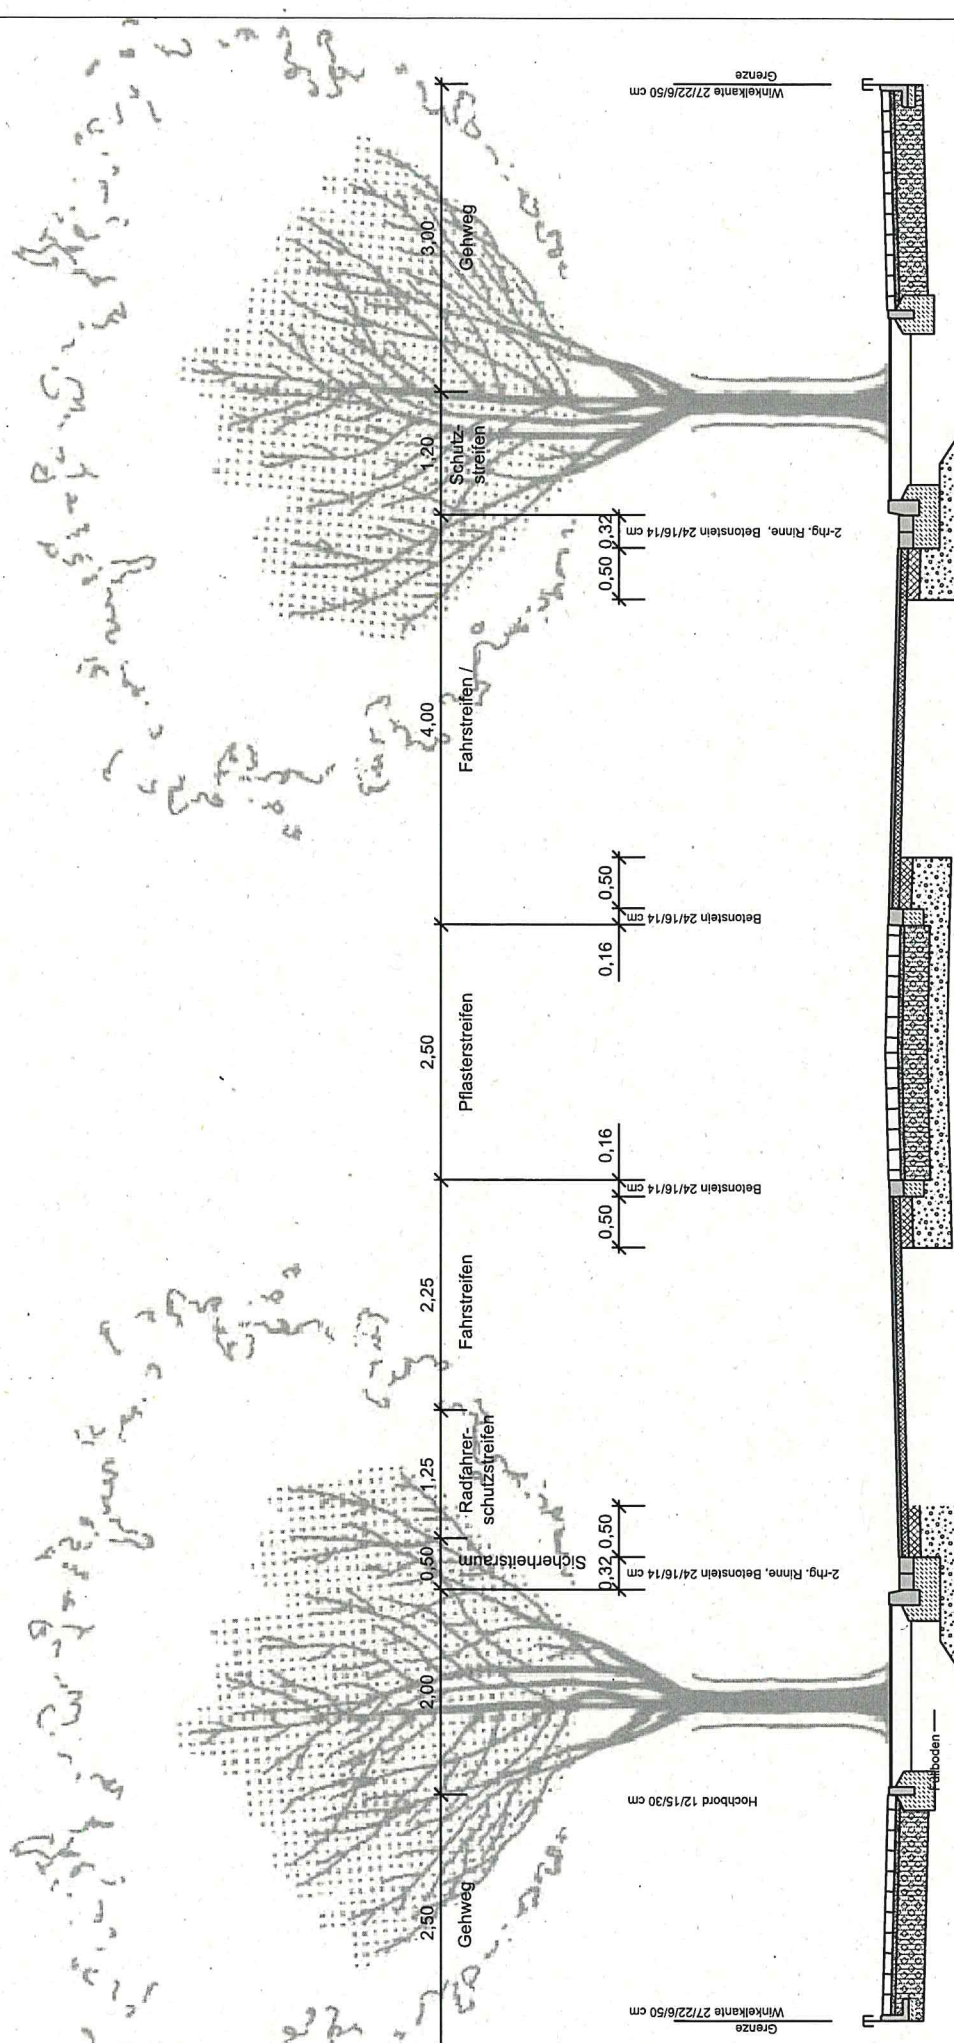

Coesfelder Straße in der OD Lette 3. Bauabschnitt

SCHNITT / Baum: Prunus serrulata 'Kanzan'

Hohe Nelken-Kirsche

gezeichnet	Erstelldatum	Index	Datum	Maßstab	Blattgröße	Plan-Nr.
HB/RR	26.11.2021	-	-	1 : 50	A3	-

Stadt Coesfeld
 FB 70 - Baum u. Umwelt/Tierbauamt
 Markt 6
 48653 Coesfeld
 Telefon: 02541 939-0
 Fax: 02541 939-4255

STADT COESFELD