


# Anlage 4

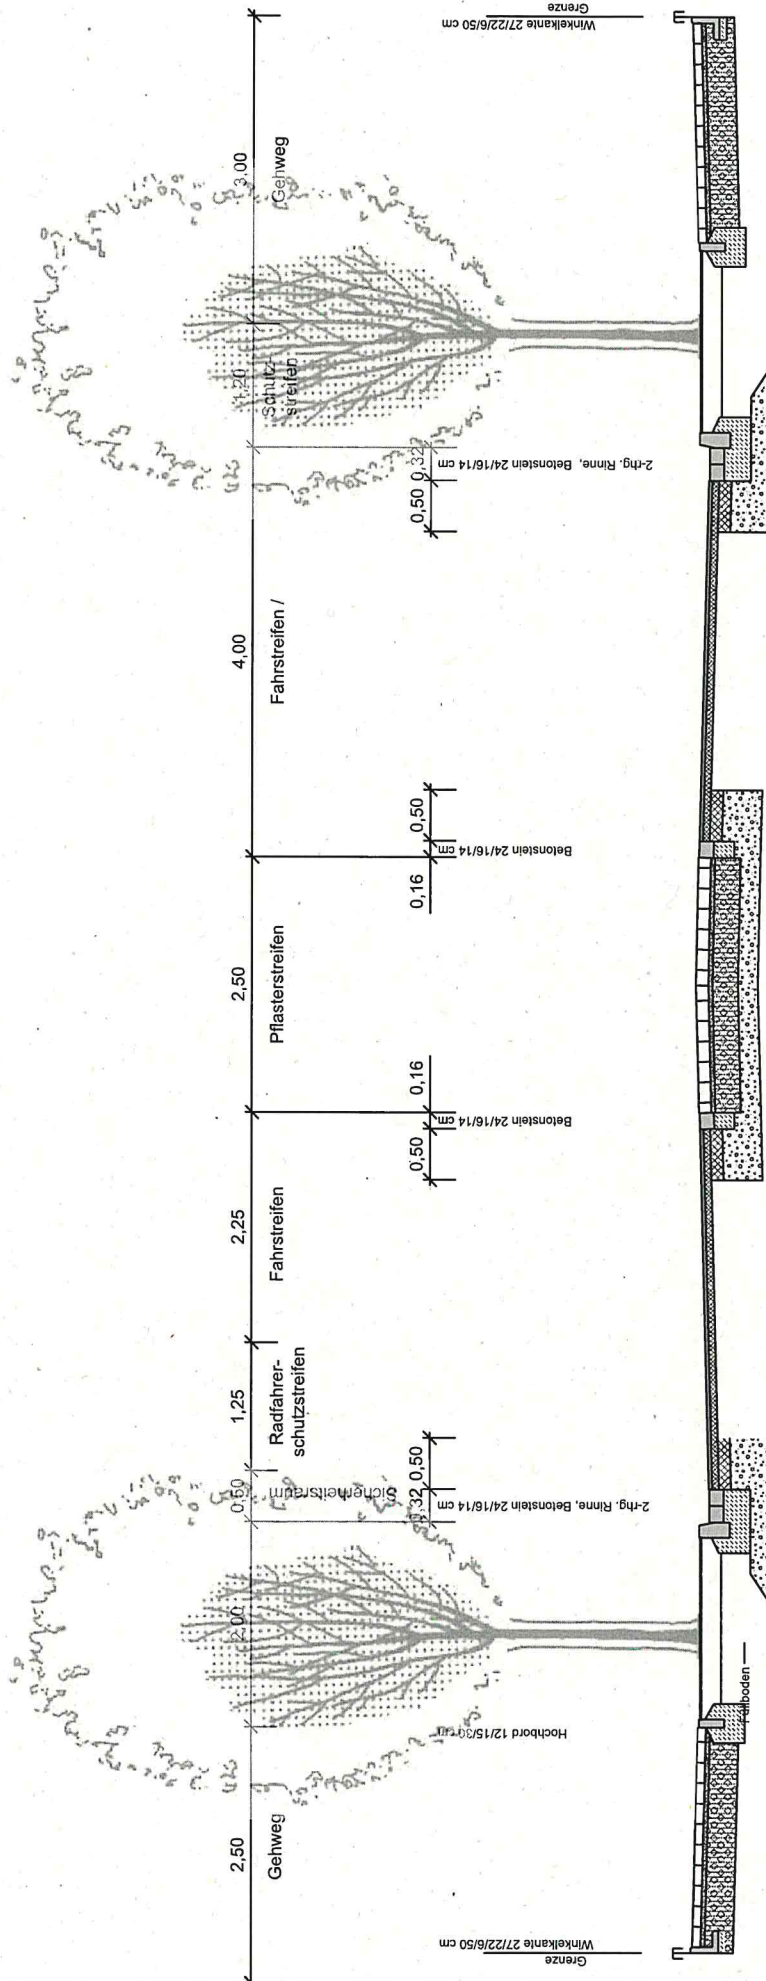

**Coesfelder Straße in der OD Lette 3. Bauabschnitt**  
**SCHNITT / Baum: Prunus schmittii/Zierkirsche**

gezeichnet HB/RR	Erstelldatum 26.11.2021	Index -	Datum -	Maßstab 1 : 50	Blattgröße A3	Plan-Nr. -
Stadt Coesfeld FB 70 - Bauen u. Umwelt/Tierbauamt Markt 8 48653 Coesfeld Telefon: 02541 939-0 Fax: 02541 939-255						

STRAT  
**COESFELD**