


Übersichtsplan

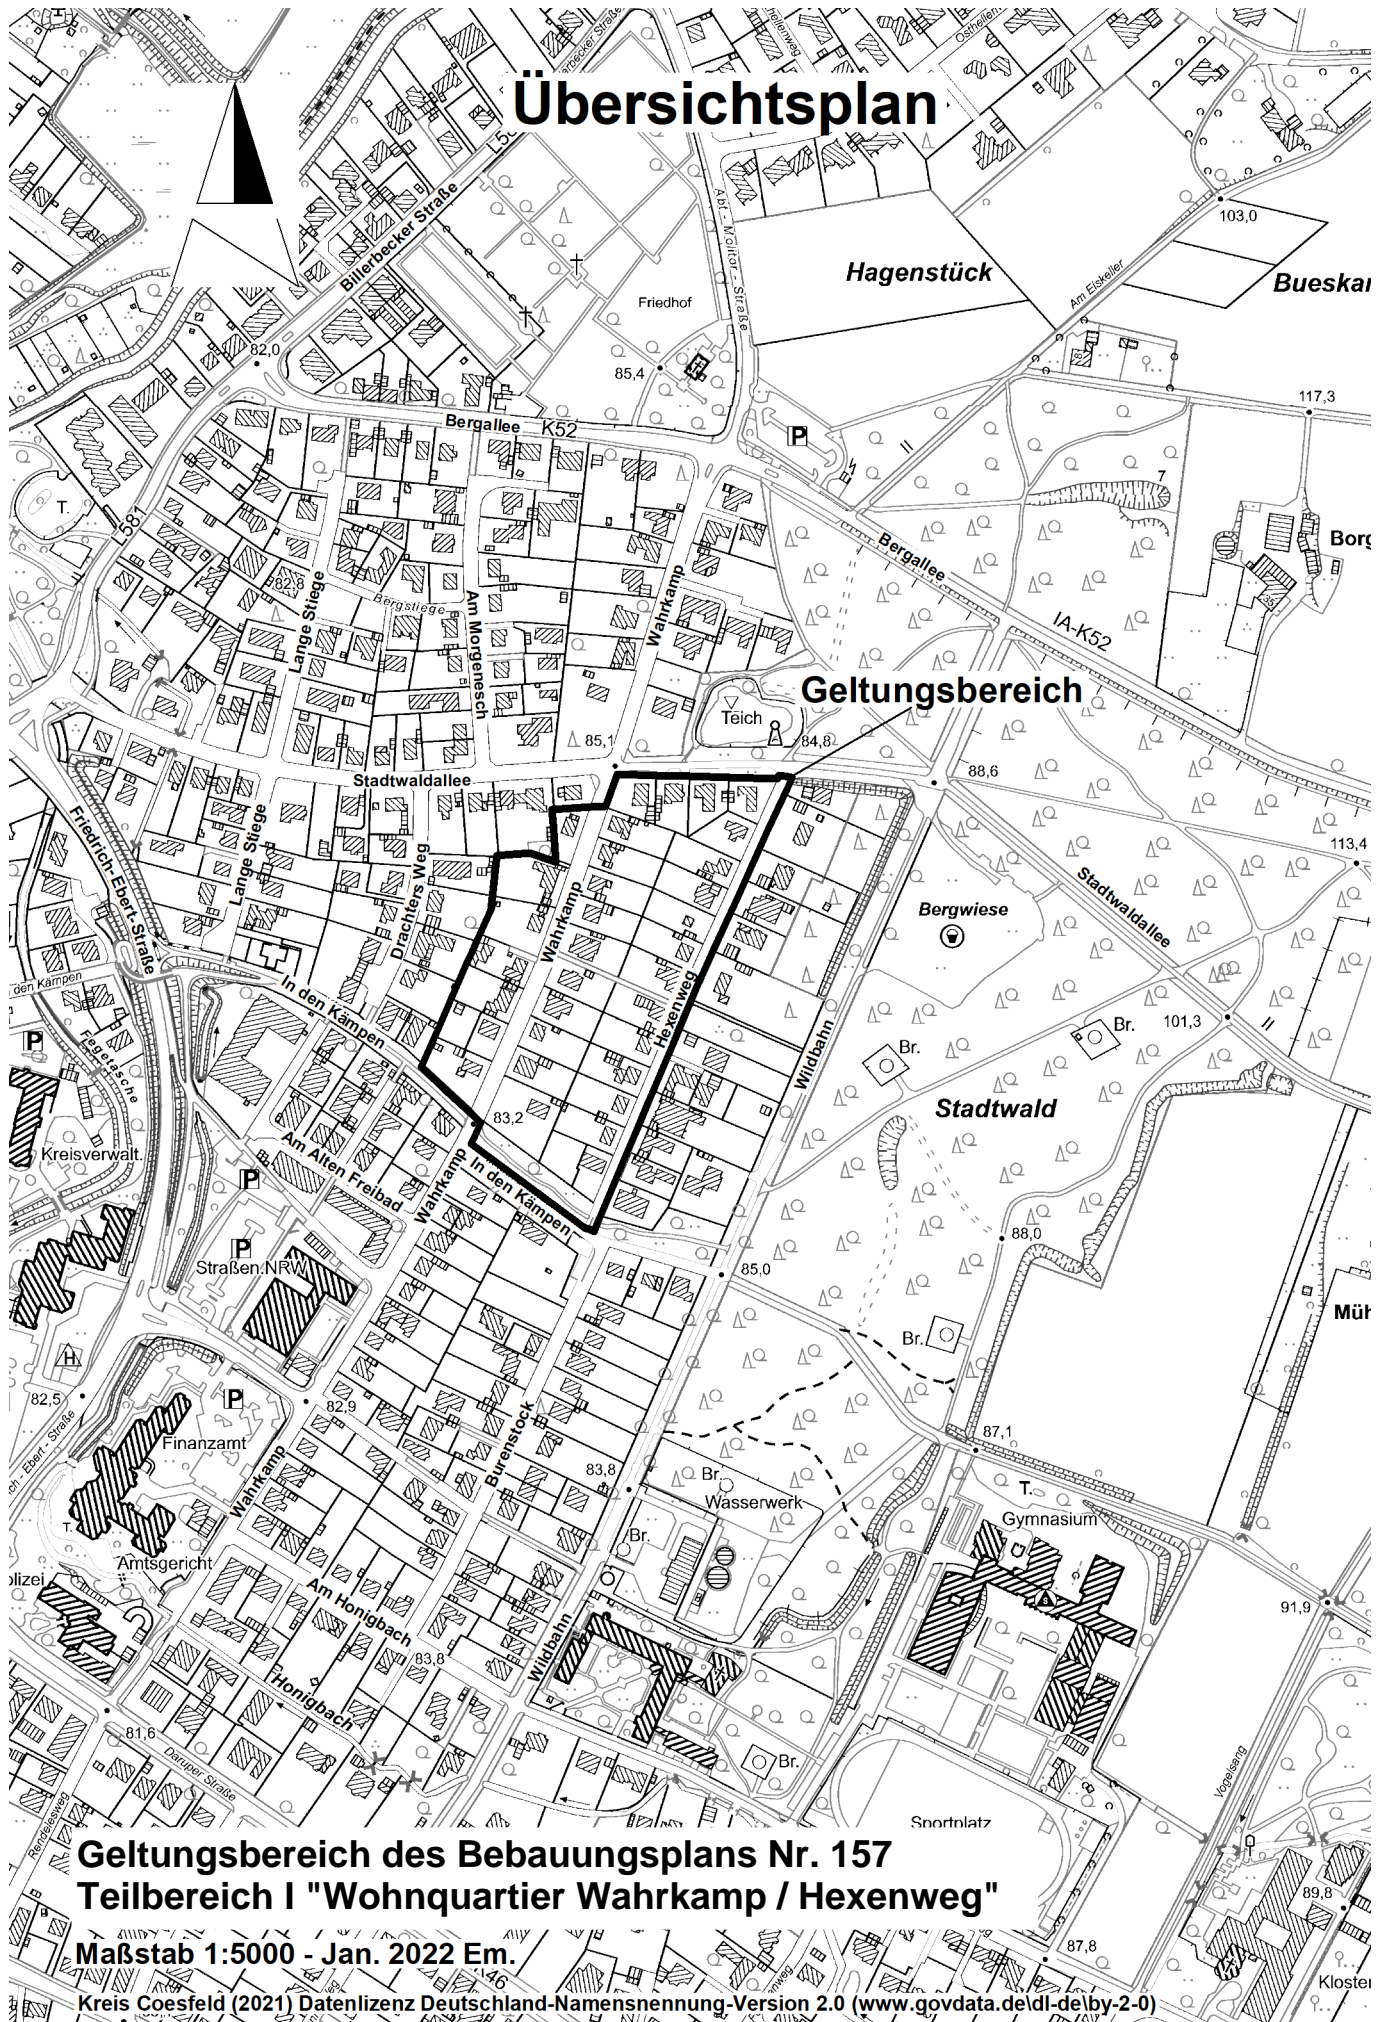

**Geltungsbereich des Bebauungsplans Nr. 157
Teilbereich I "Wohnquartier Wahrkamp / Hexenweg"**

Maßstab 1:5000 - Jan. 2022 Em.

Kreis Coesfeld (2021) Datenlizenz Deutschland-Namensnennung-Version 2.0 (www.govdata.de/dl-de/by-2-0)