


Übersichtsplan

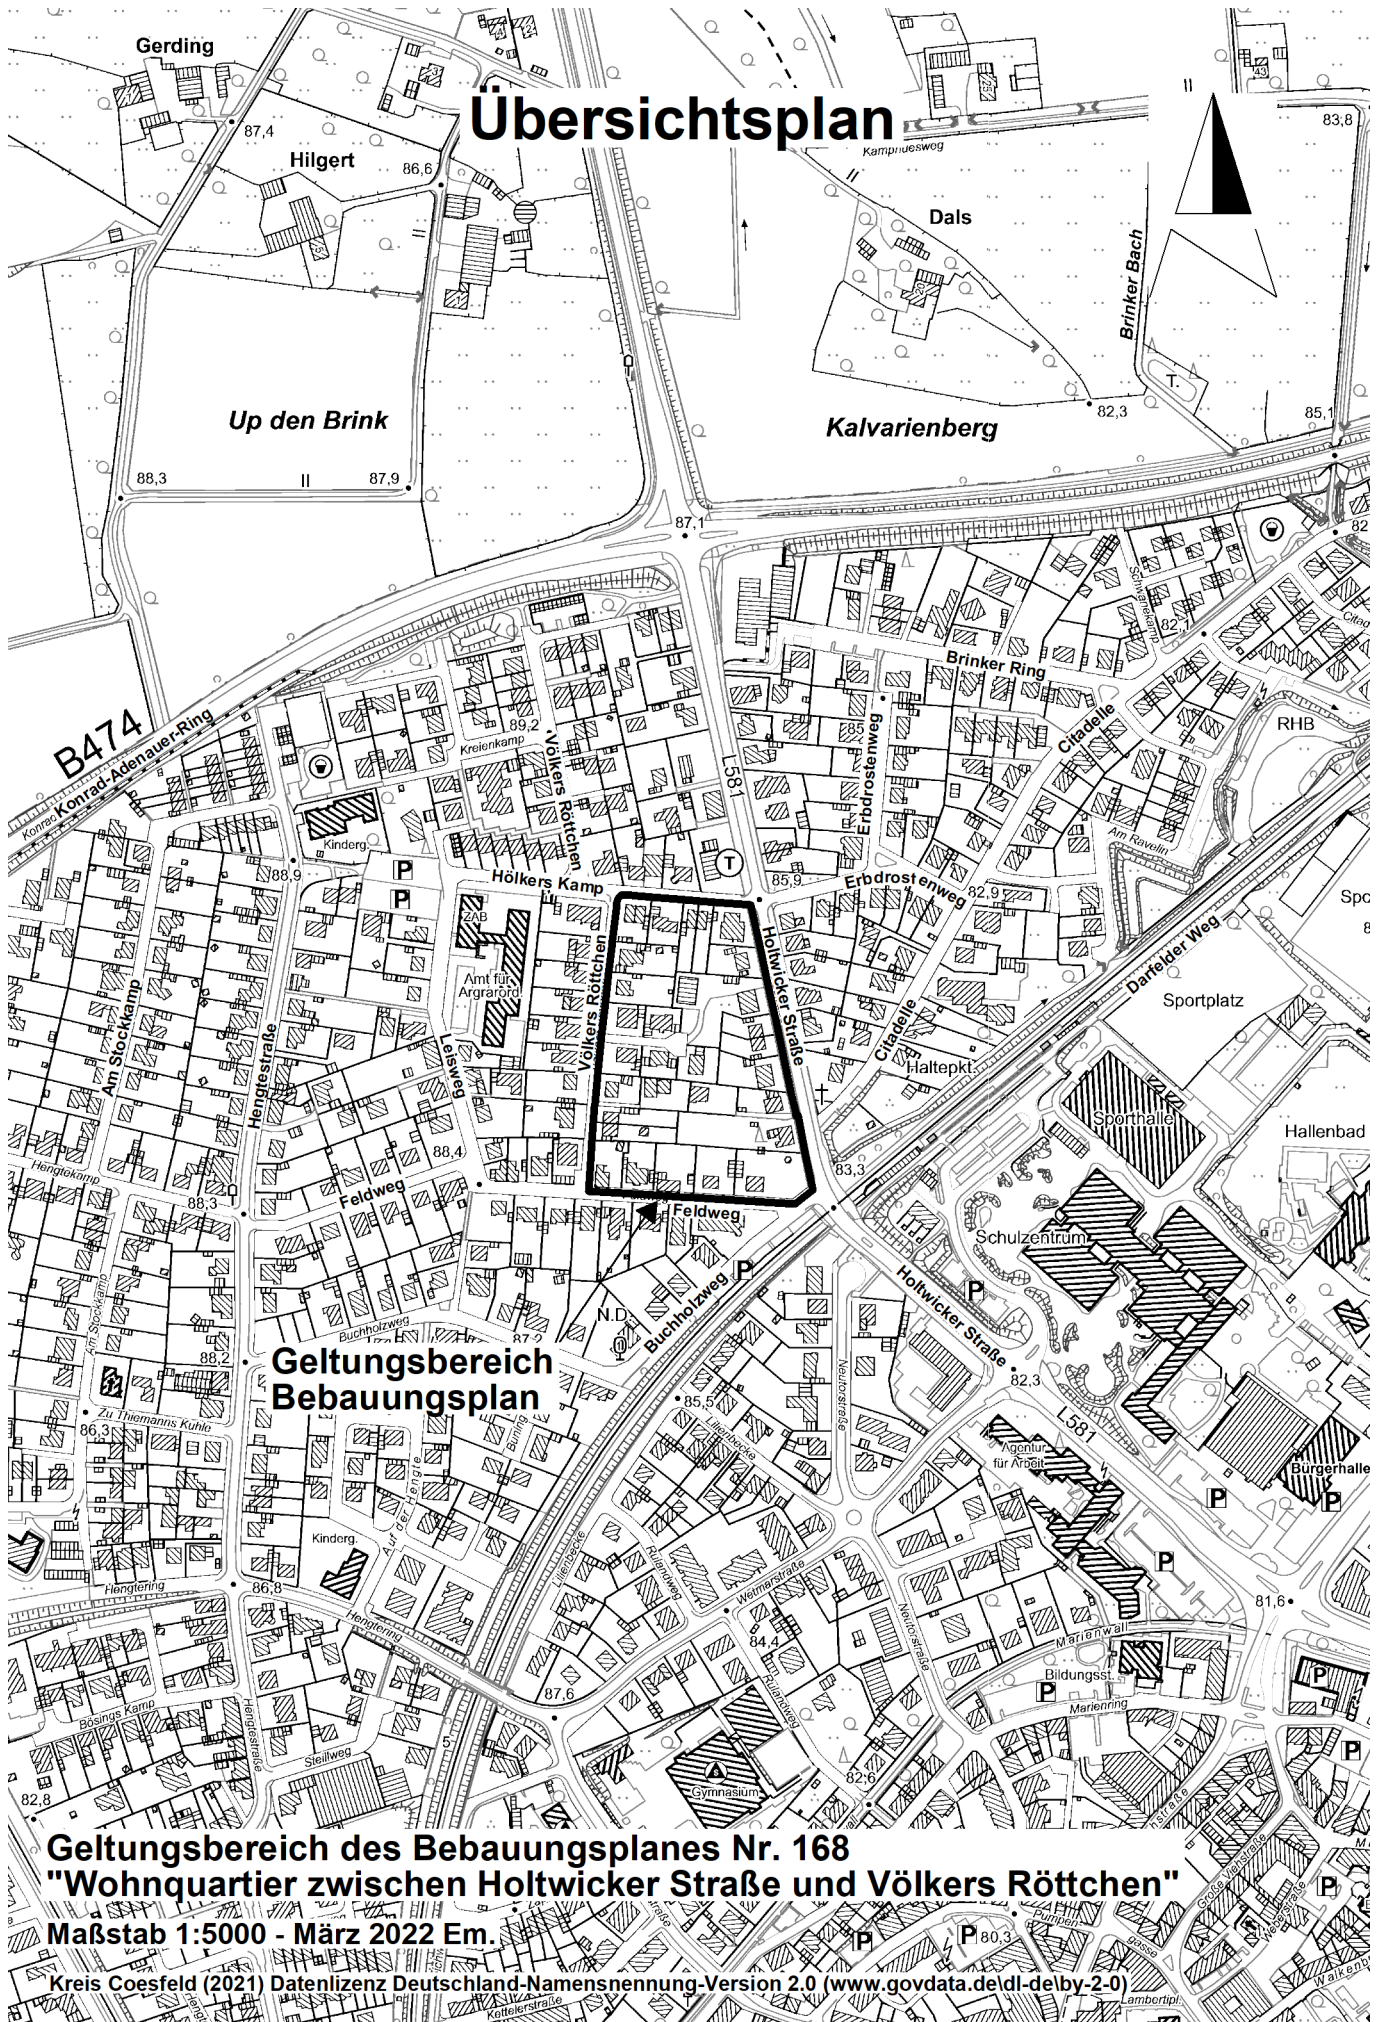

Geltungsbereich Bebauungsplan

**Geltungsbereich des Bebauungsplanes Nr. 168
"Wohnquartier zwischen Holtwicker Straße und Völkers Röttchen"**

Maßstab 1:5000 - März 2022 Em.

Kreis Coesfeld (2021) Datenlizenz Deutschland-Namensnennung-Version 2.0 (www.govdata.de/dl-delby-2-0)