


# Übersichtsplan

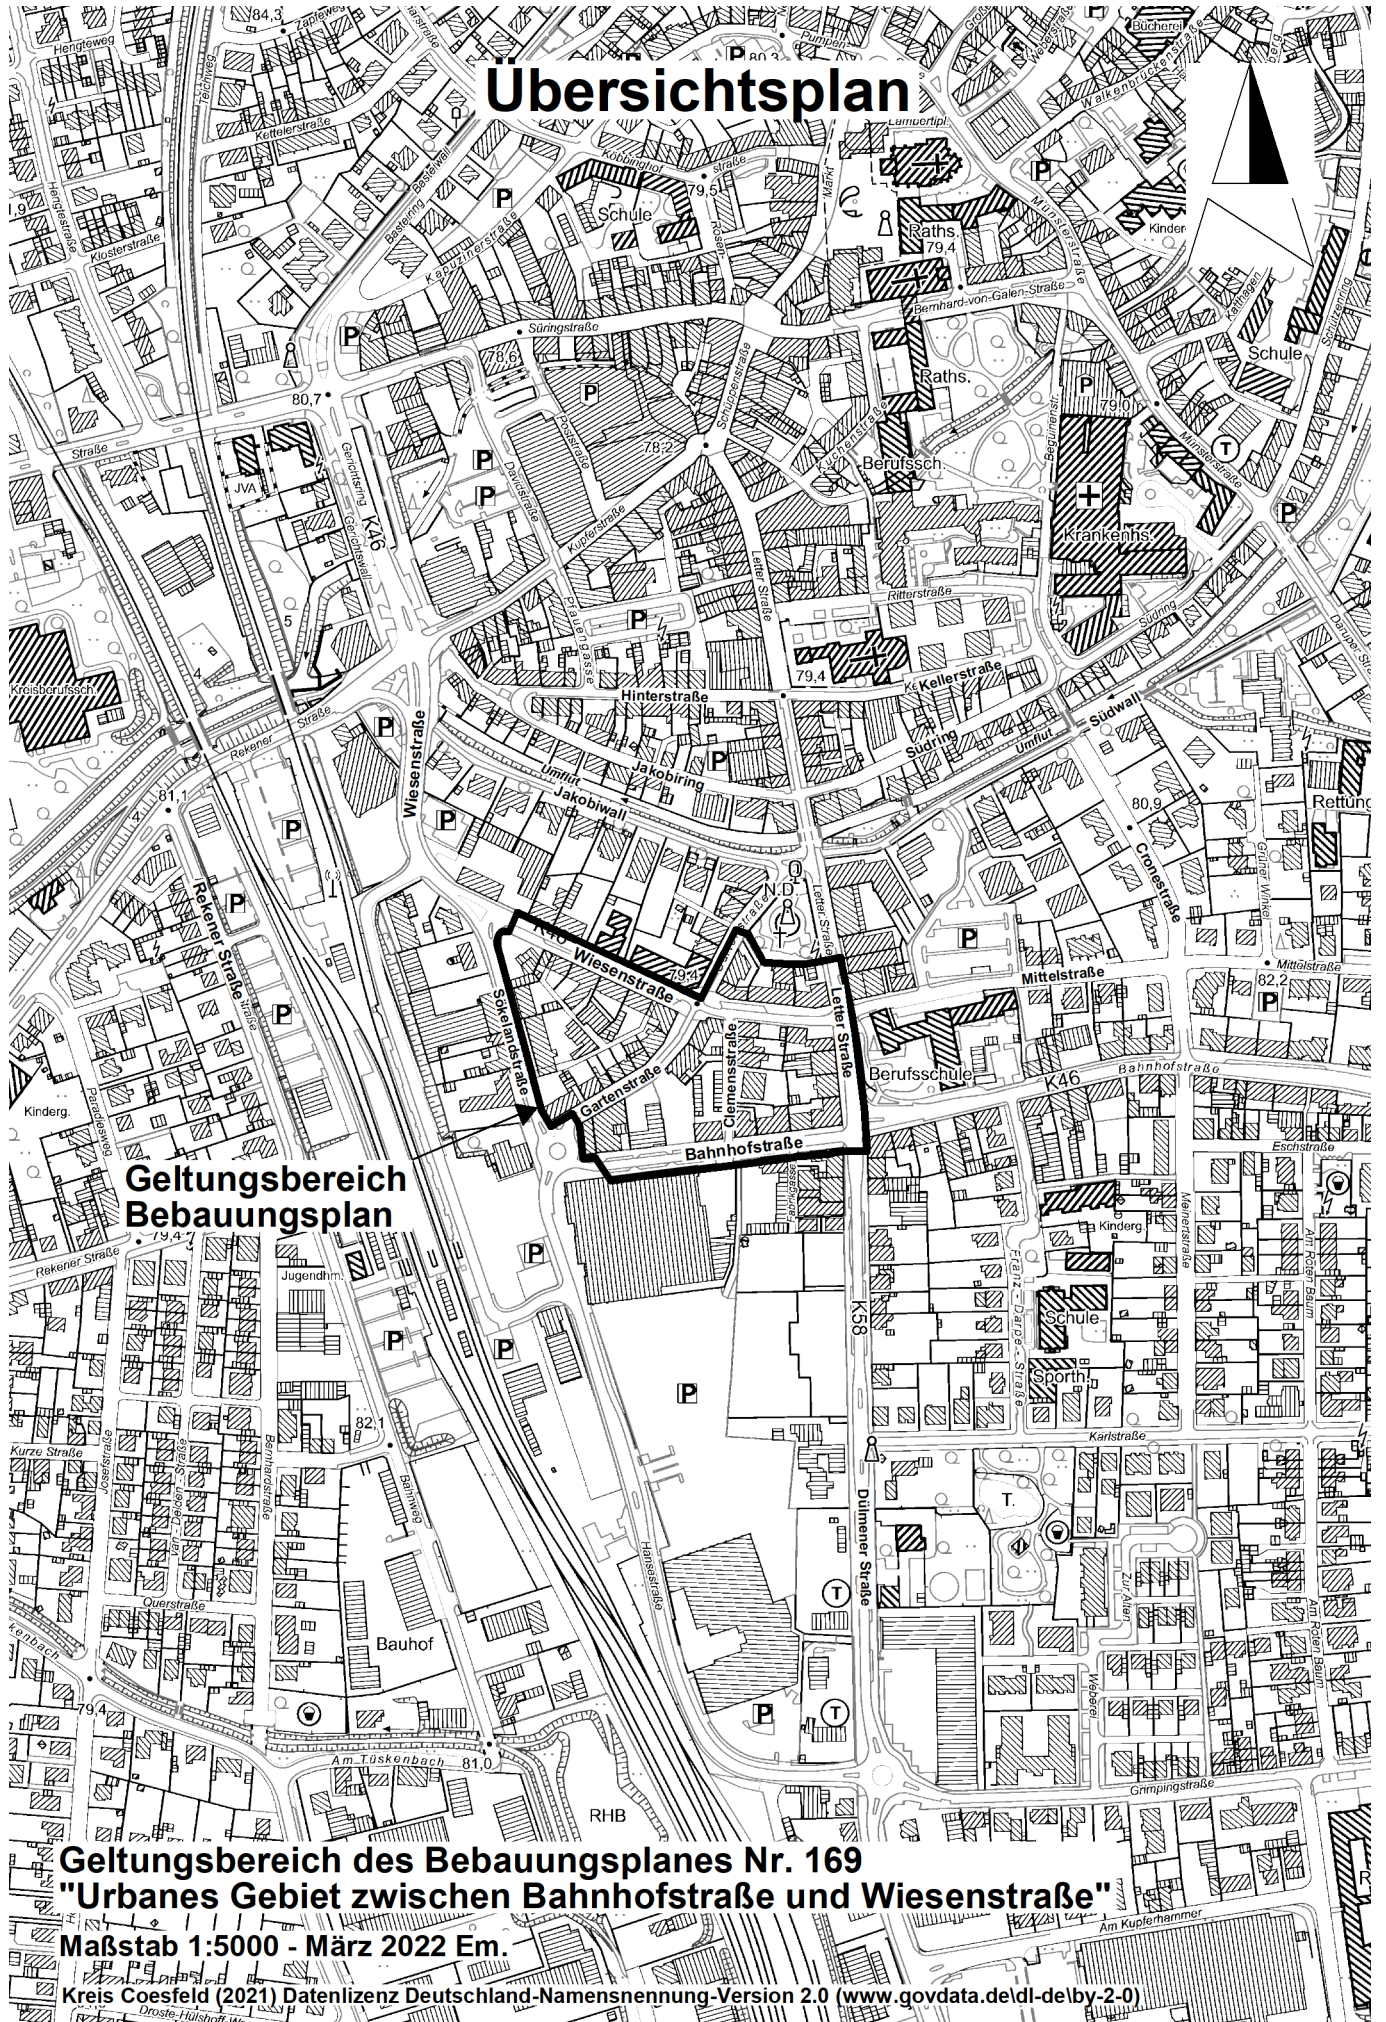

## Geltungsbereich Bebauungsplan

**Geltungsbereich des Bebauungsplanes Nr. 169  
"Urbanes Gebiet zwischen Bahnhofstraße und Wiesenstraße"**

Maßstab 1:5000 - März 2022 Em.

Kreis Coesfeld (2021) Datenlizenz Deutschland-Namensnennung-Version 2.0 ([www.govdata.de/dl-delby-2-0](http://www.govdata.de/dl-delby-2-0))