



A-1 Ansicht Norden 1:100

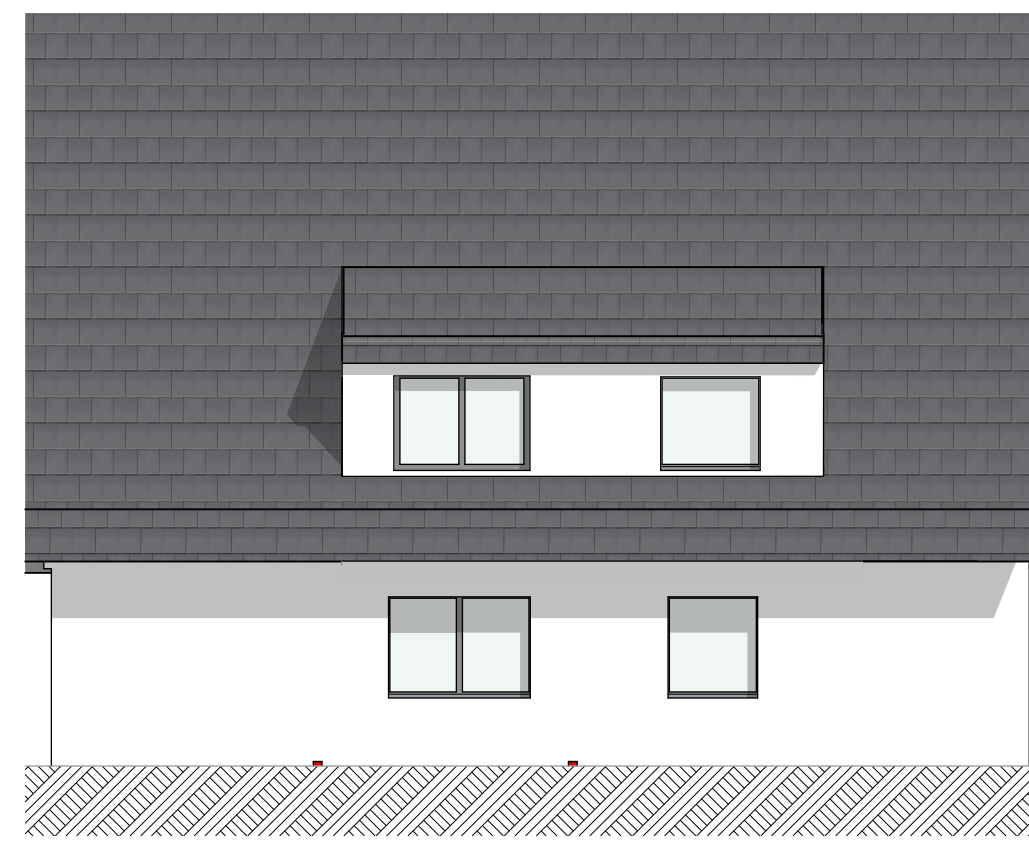


A-2 Ansicht Osten 1:100

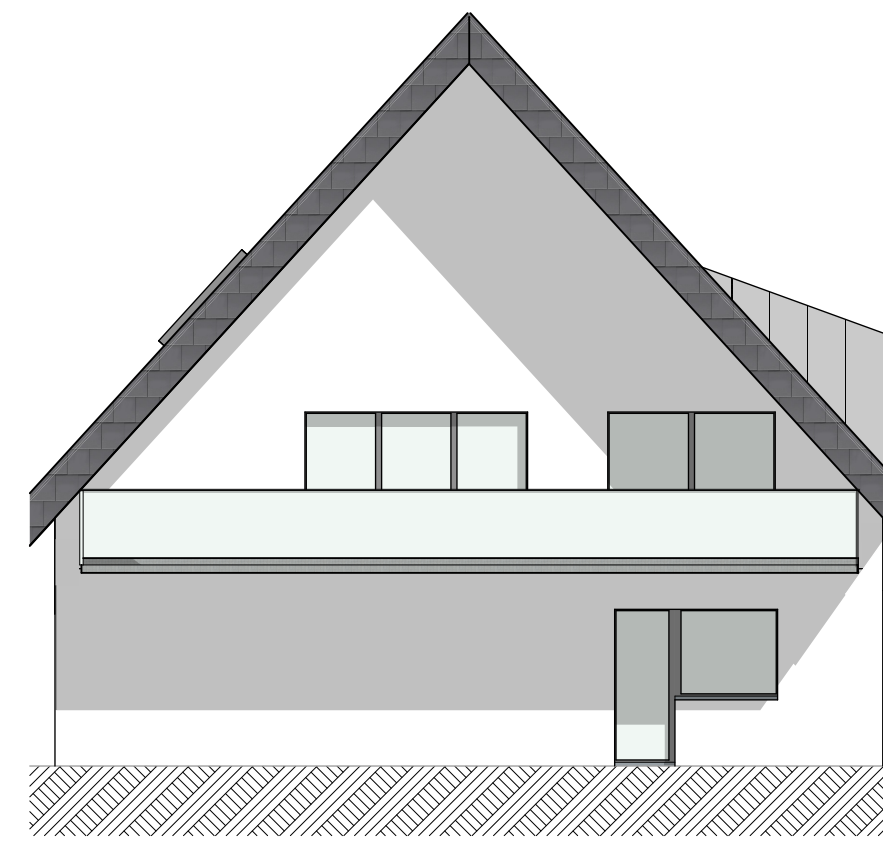


A-3 Ansicht Süden 1:100




A-4 Ansicht Westen 1:100

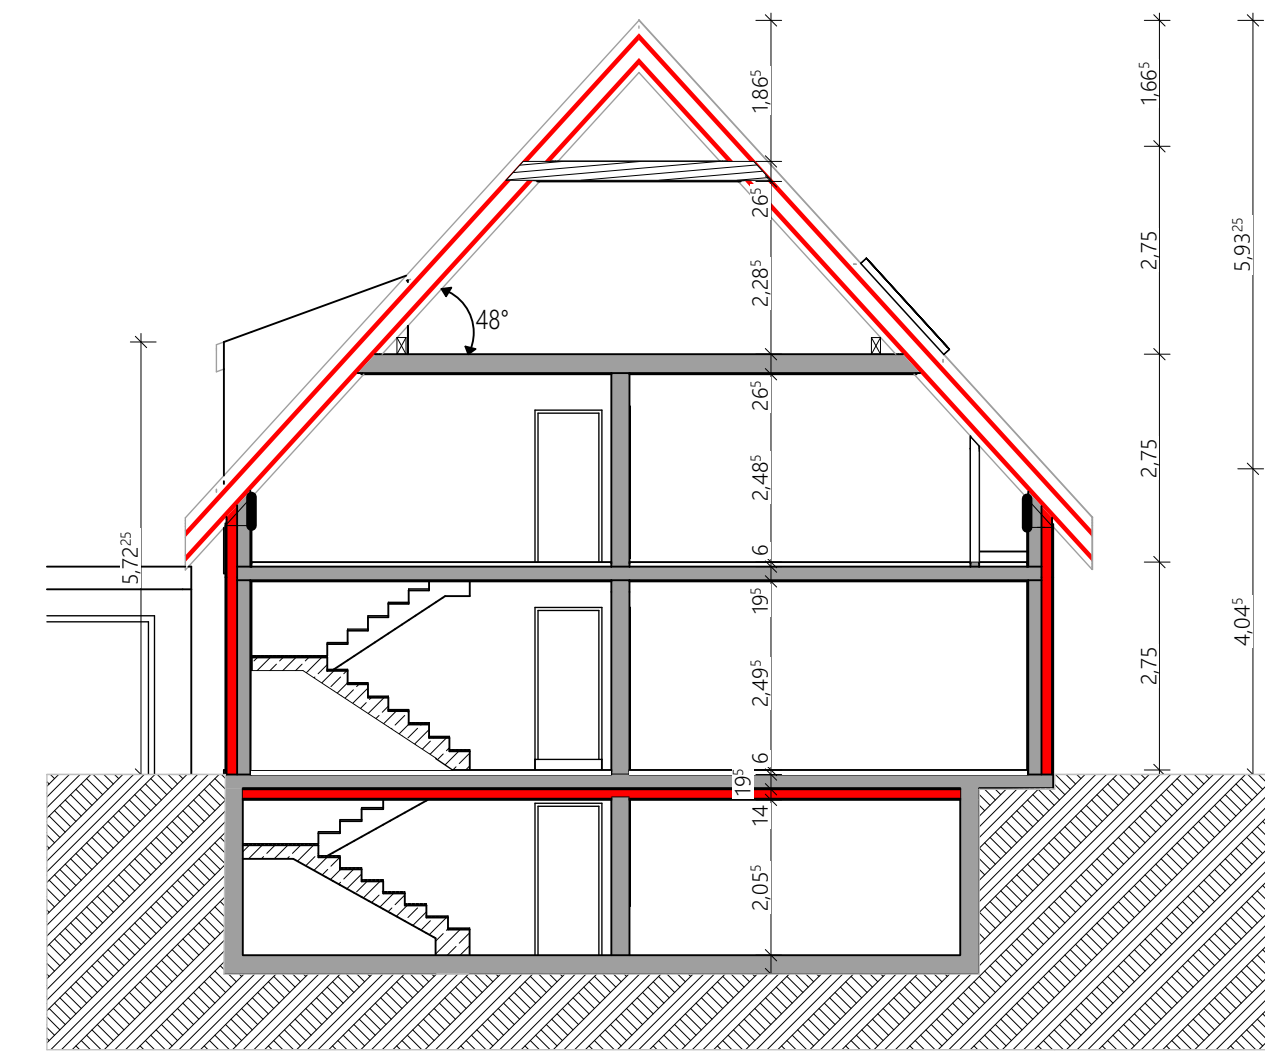


S1 Schnitt A-A 1:100

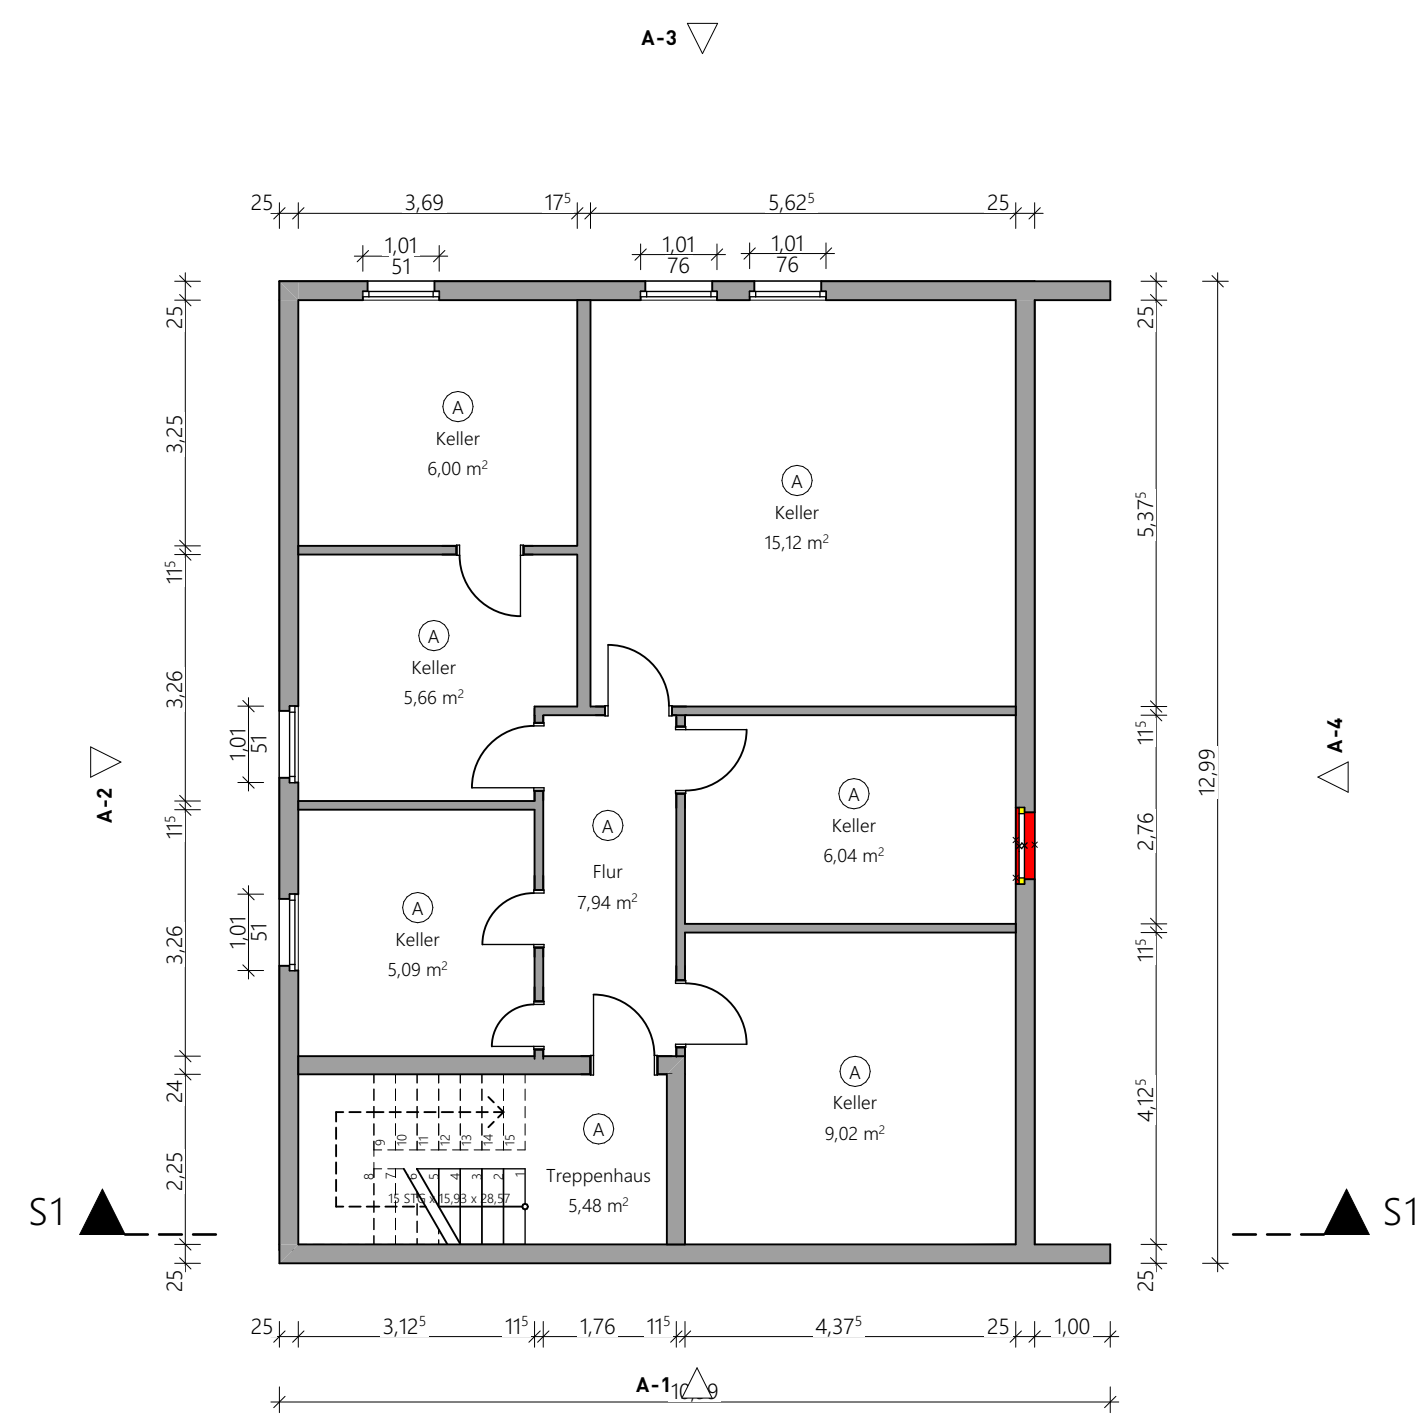

U6 1:100

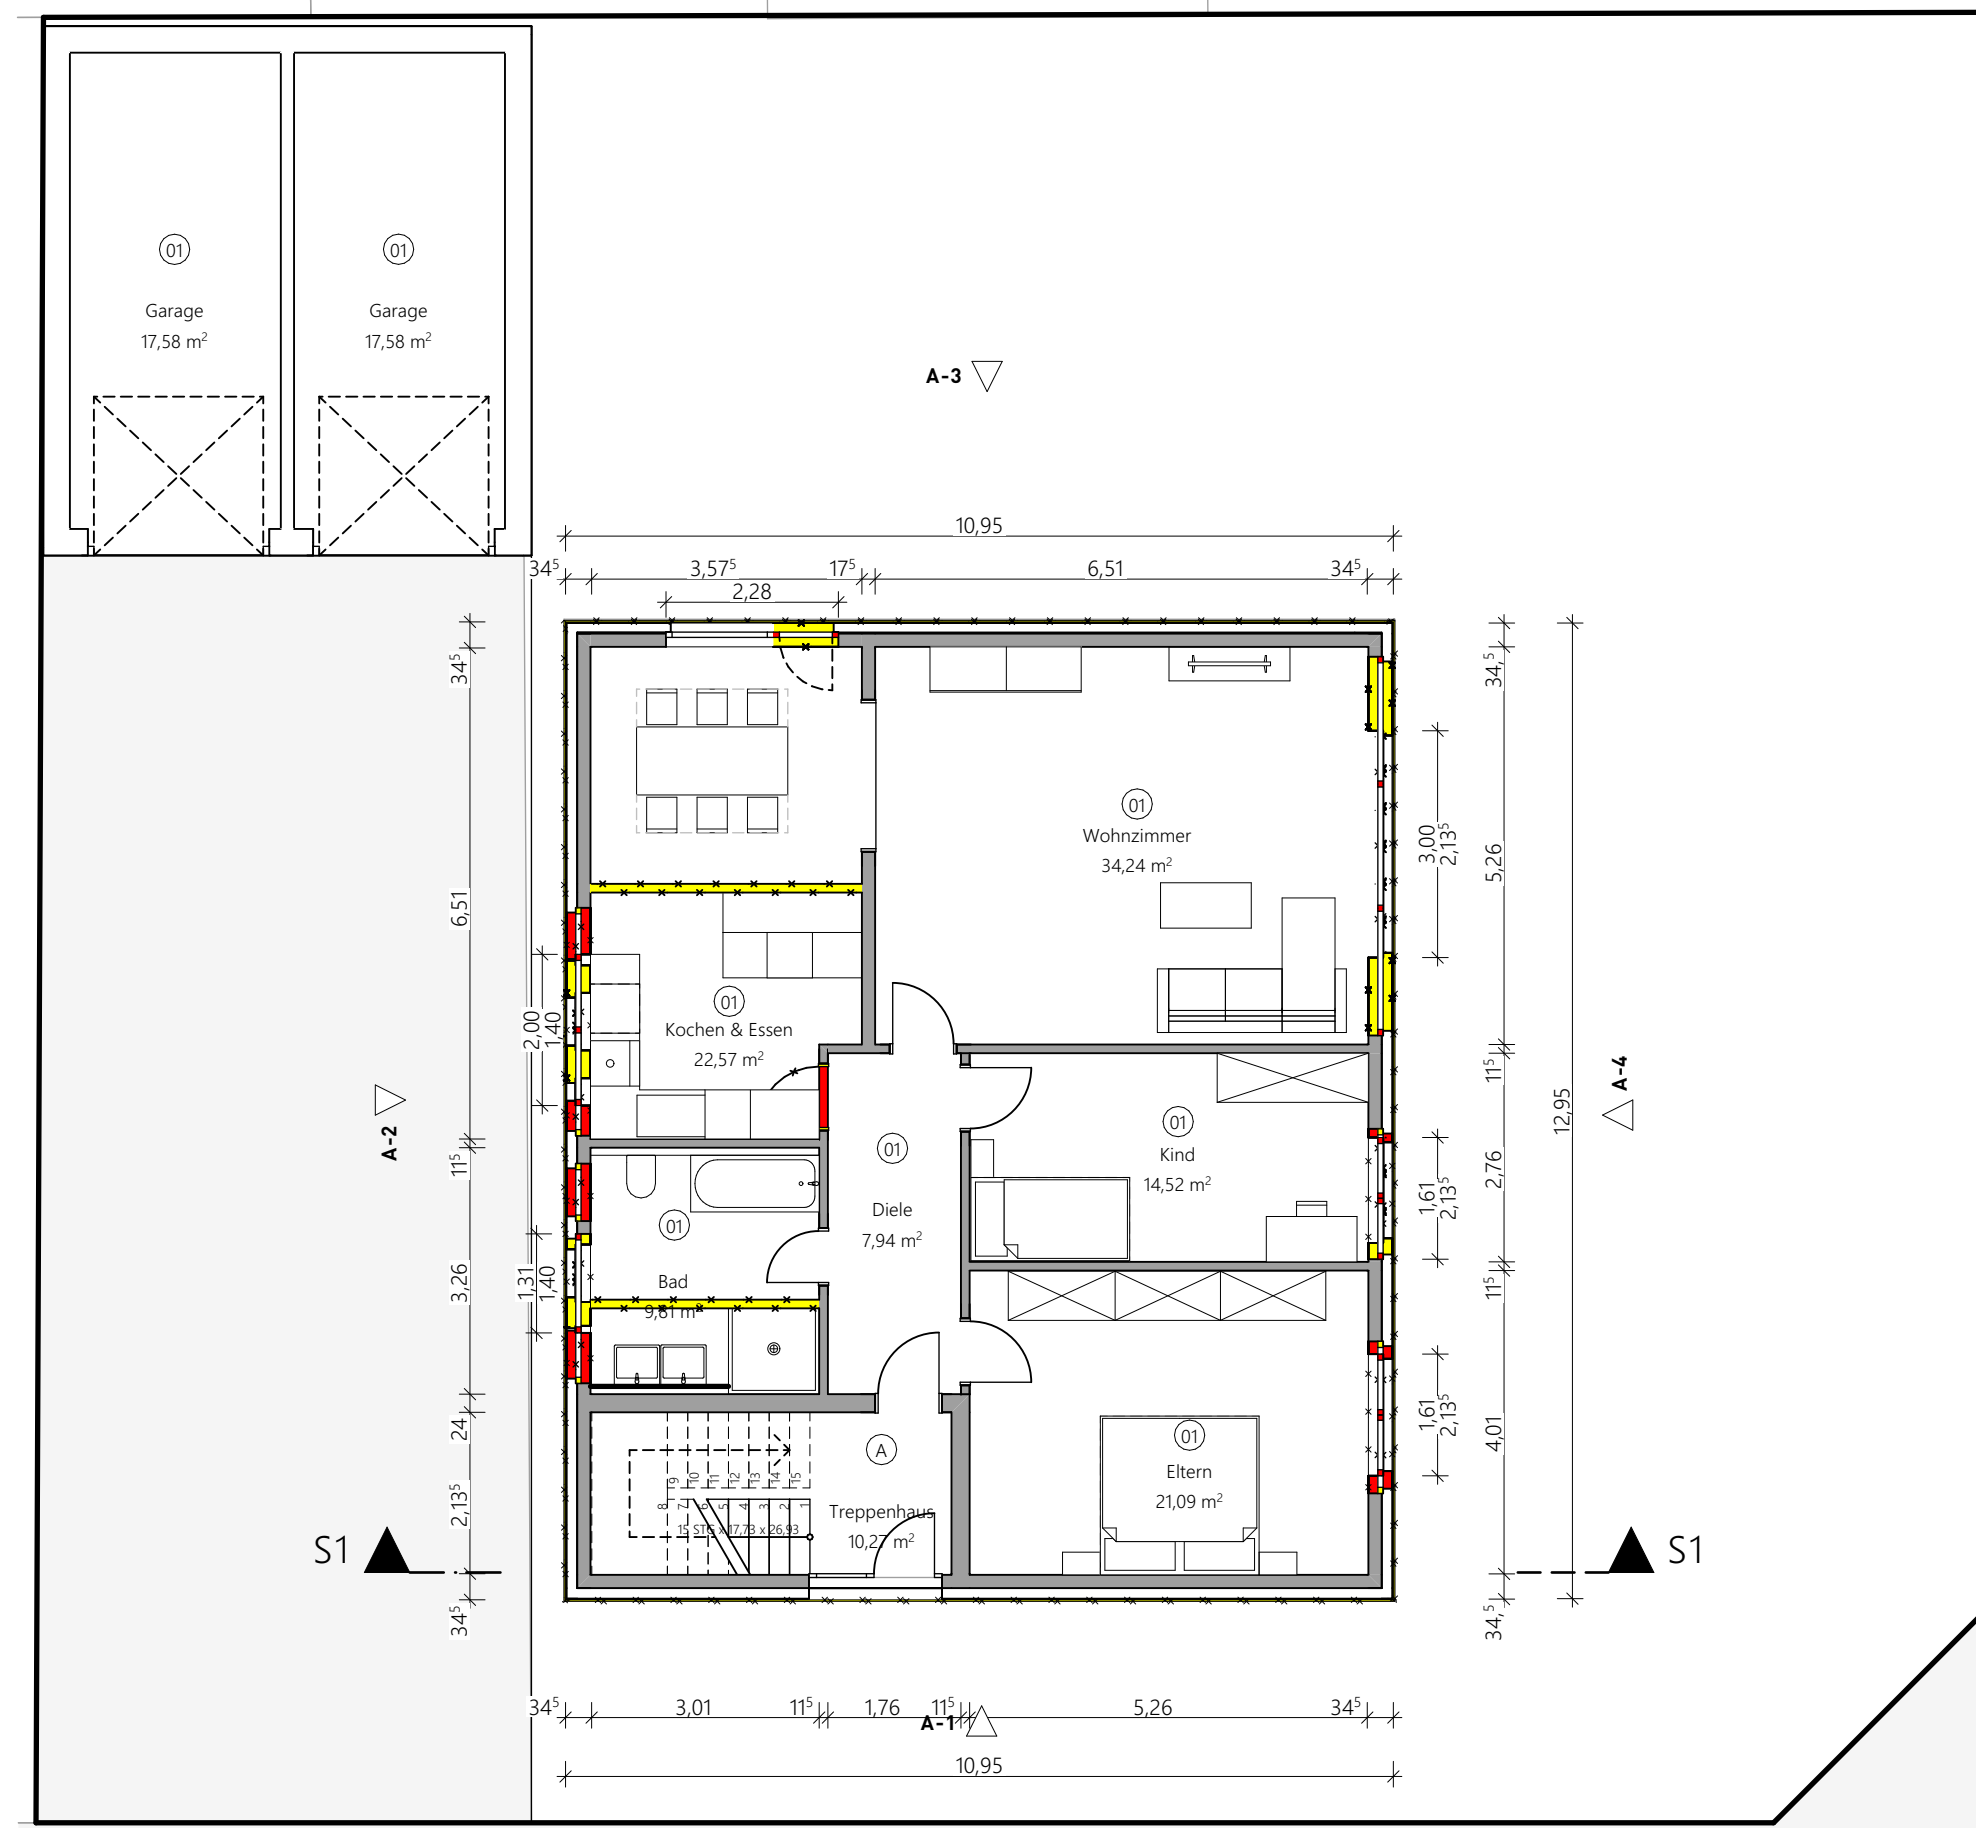

EG 1:100

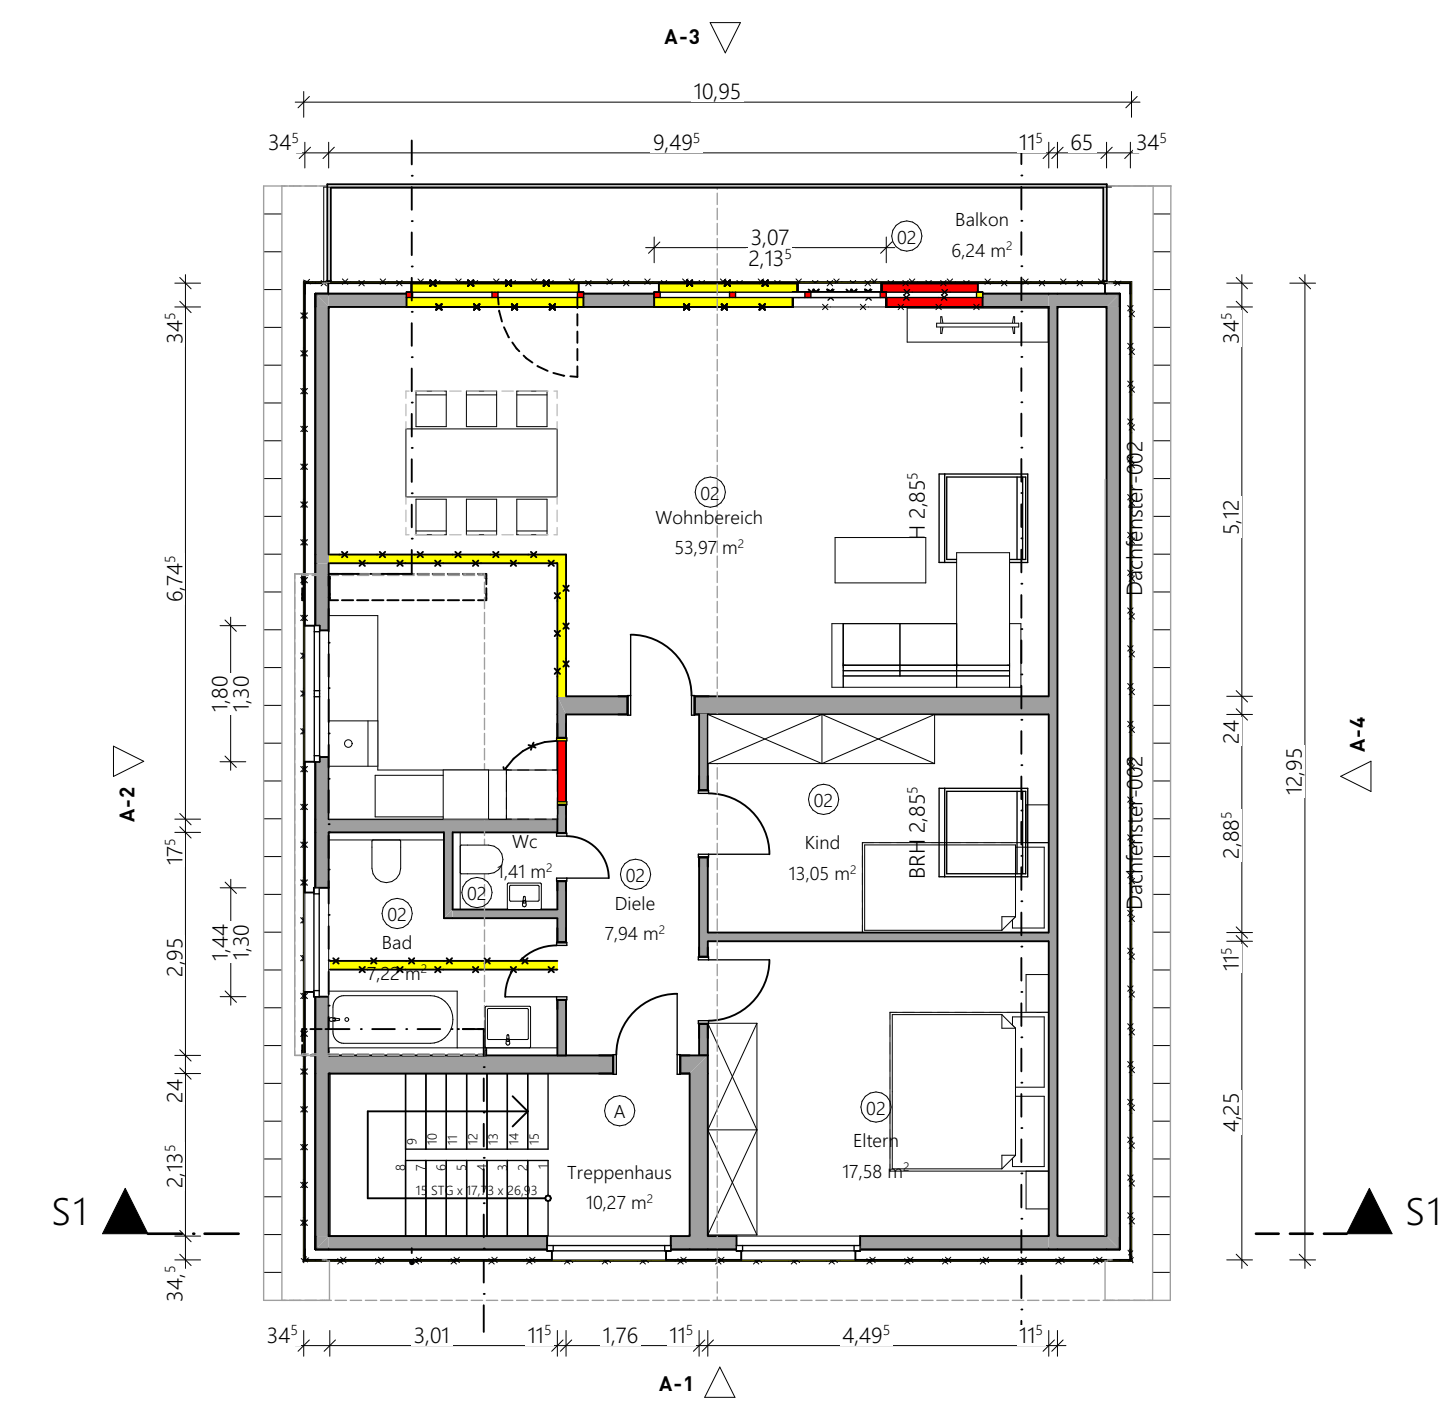

OG 1:100

BAUANTRAG

3851 - AR - 0.00 - GÜ - BP - VO					
Projektnummer	Verfasser	Sortierungs-Nr.	Ebene	Phase	Status/Index
Objekt	Umbau eines Bestandsgebäudes Im Sanden 15 in Coesfeld				
Gemarkung	Lette				
Flur	021				
Flurstück	195				
Planinhalt	Antragsplan				
Maßstab	1:100				
gezeichnet	JK				
Datum					
Architekt	<b>Studio 5 Architekten</b> Dipl.-Ing. ISI Schaeffler Alfred-Friender-Str. 112 in 46395 Bocholt info@studio5-architekten.de Tel./Zentrale: 02871 21906-0				
Bauherr	Lars Sandschneider Auf der Heide 19 in 45721 Haltern				