


Übersichtsplan

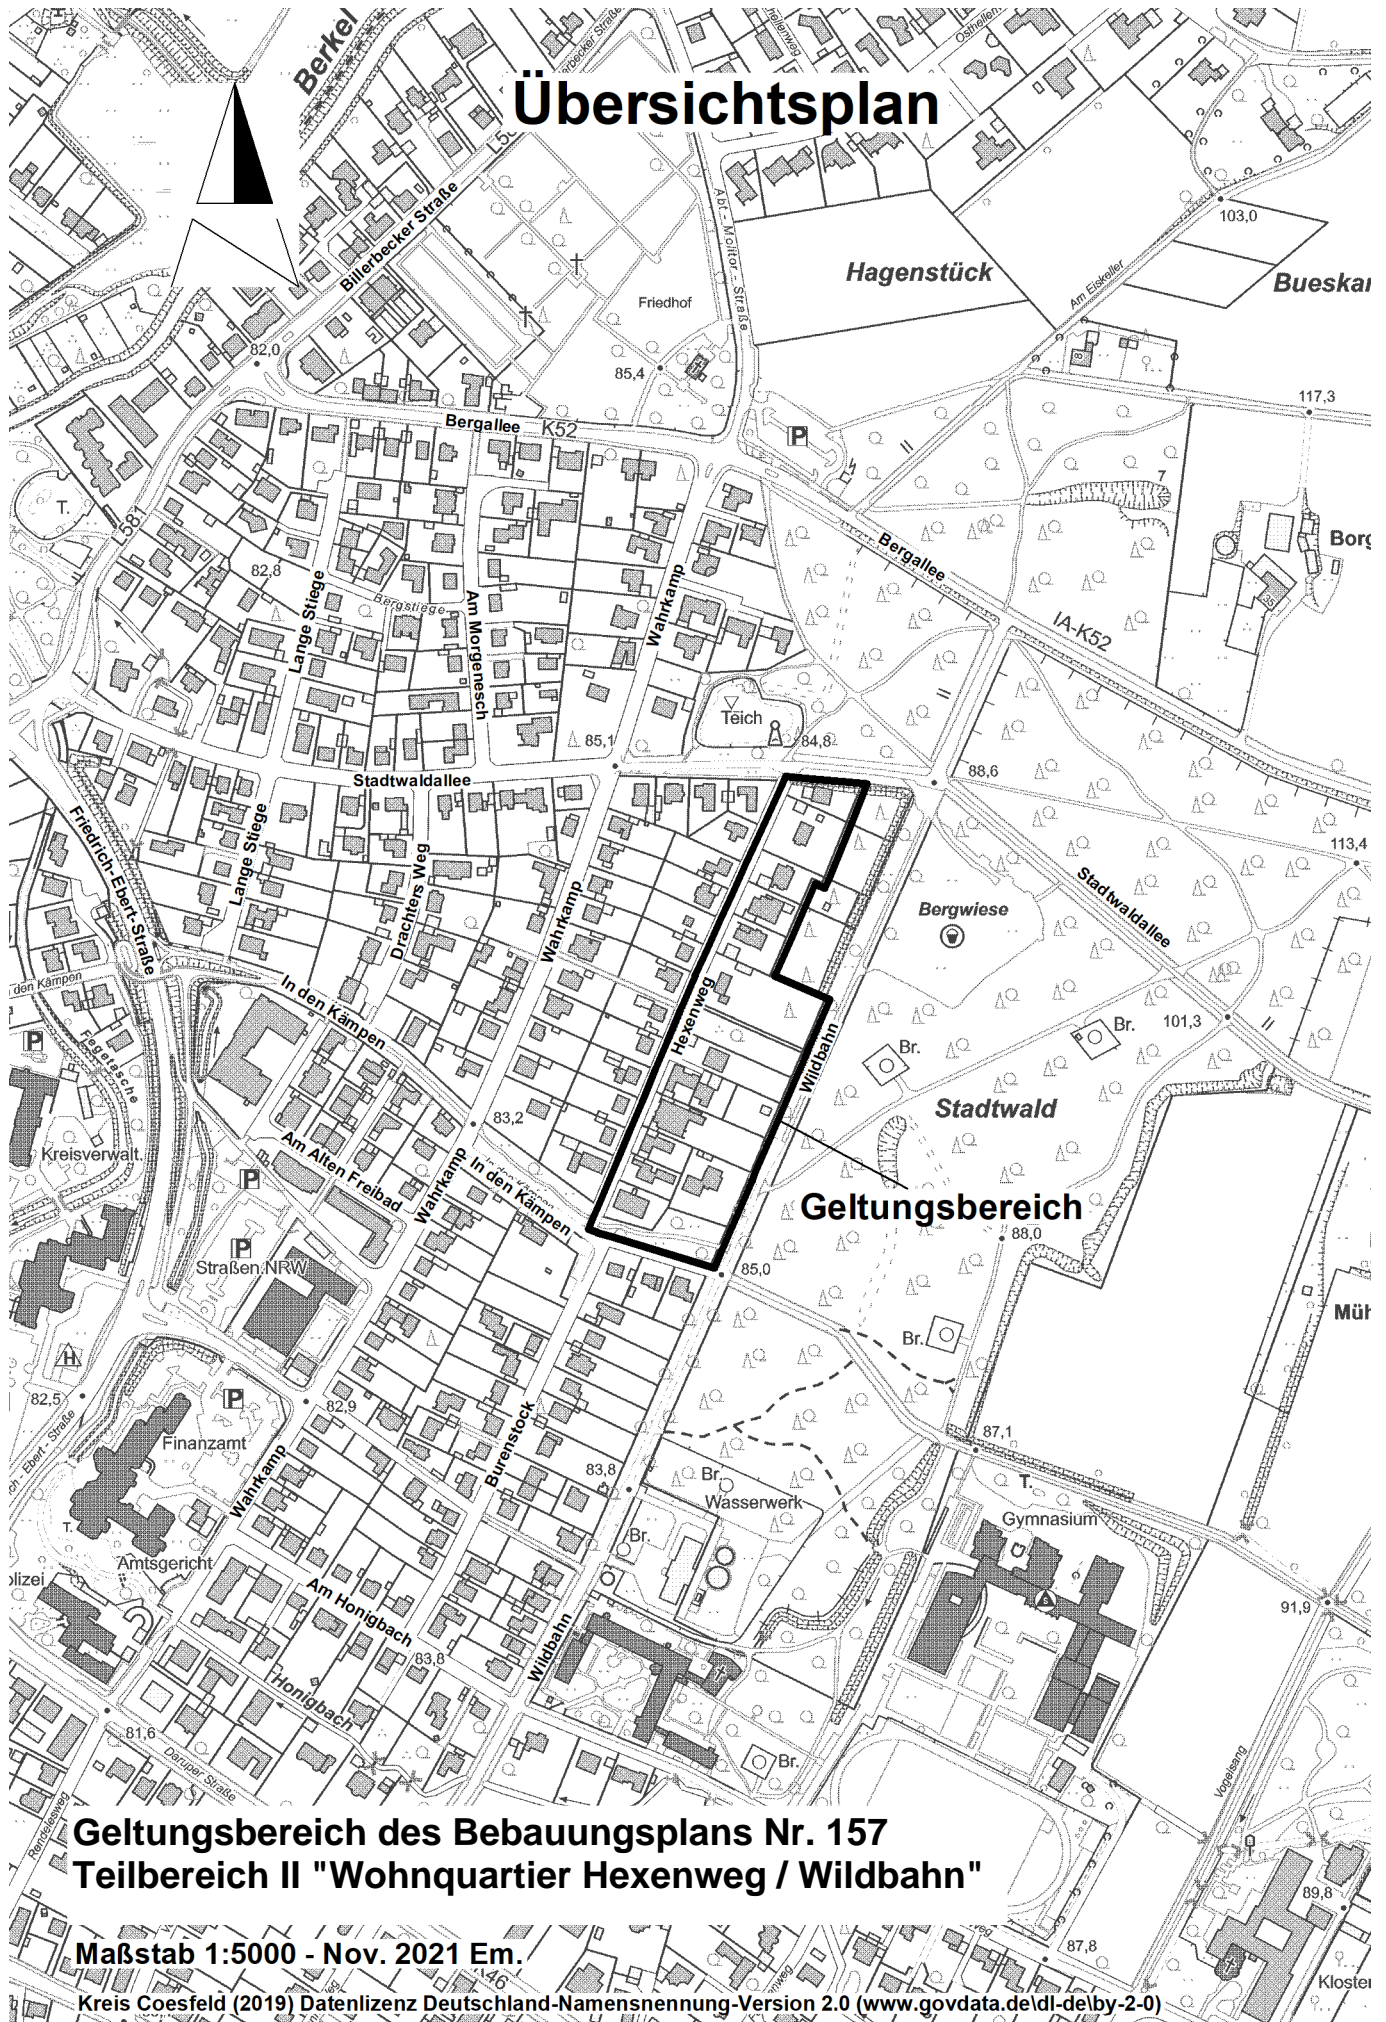

**Geltungsbereich des Bebauungsplans Nr. 157
Teilbereich II "Wohnquartier Hexenweg / Wildbahn"**

Maßstab 1:5000 - Nov. 2021 Em.

Kreis Coesfeld (2019) Datenlizenz Deutschland-Namensnennung-Version 2.0 (www.govdata.de/dl-delby-2-0)