


Querschnitt 9.2 aus der RAST 06 für Gewerbegebietsstraßen

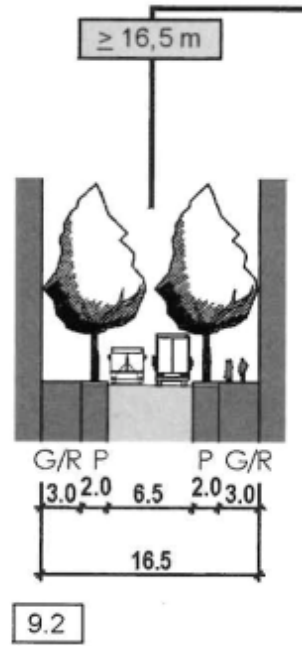

Vorgeschlagener Querschnitt:  
 wie Schnitt 9.2, allerdings Verzicht  
 auf eine Baum-/Parkreihe  
 > **resultierende Breite: 12,5 m**  
 > **mit Entwässerungsmulde: 14,5 m**



**Stadt Coesfeld**

**Maßstab:** 1:750  
**Bearbeiter:** Ludorf, Holger  
**Datum:** 28.07.2022

Auszug aus der  
 Liegenschaftskarte

Quellennachweis der Kartengrundlage: © Kreis Coesfeld (2022) Datenlizenz  
 Deutschland – Namensnennung - Version 2.0 (www.govdata.de/dl-de/by-2-0)  
 Dieser Auszug dient nur der Information und begründet keinen rechtlichen Anspruch