


Vorlage 188/2022/1
Anlage 4
Neue Variante 3c

3) Variante Verwaltung
- Osteinfahrt und ca. 20 WE

> Untervariante 3c)
- Erhalt der östlichen Baumreihe

II-geschossige Bebauung
mit Flachdach
und Dachbegrünung

(Stand: 06.09.2022)

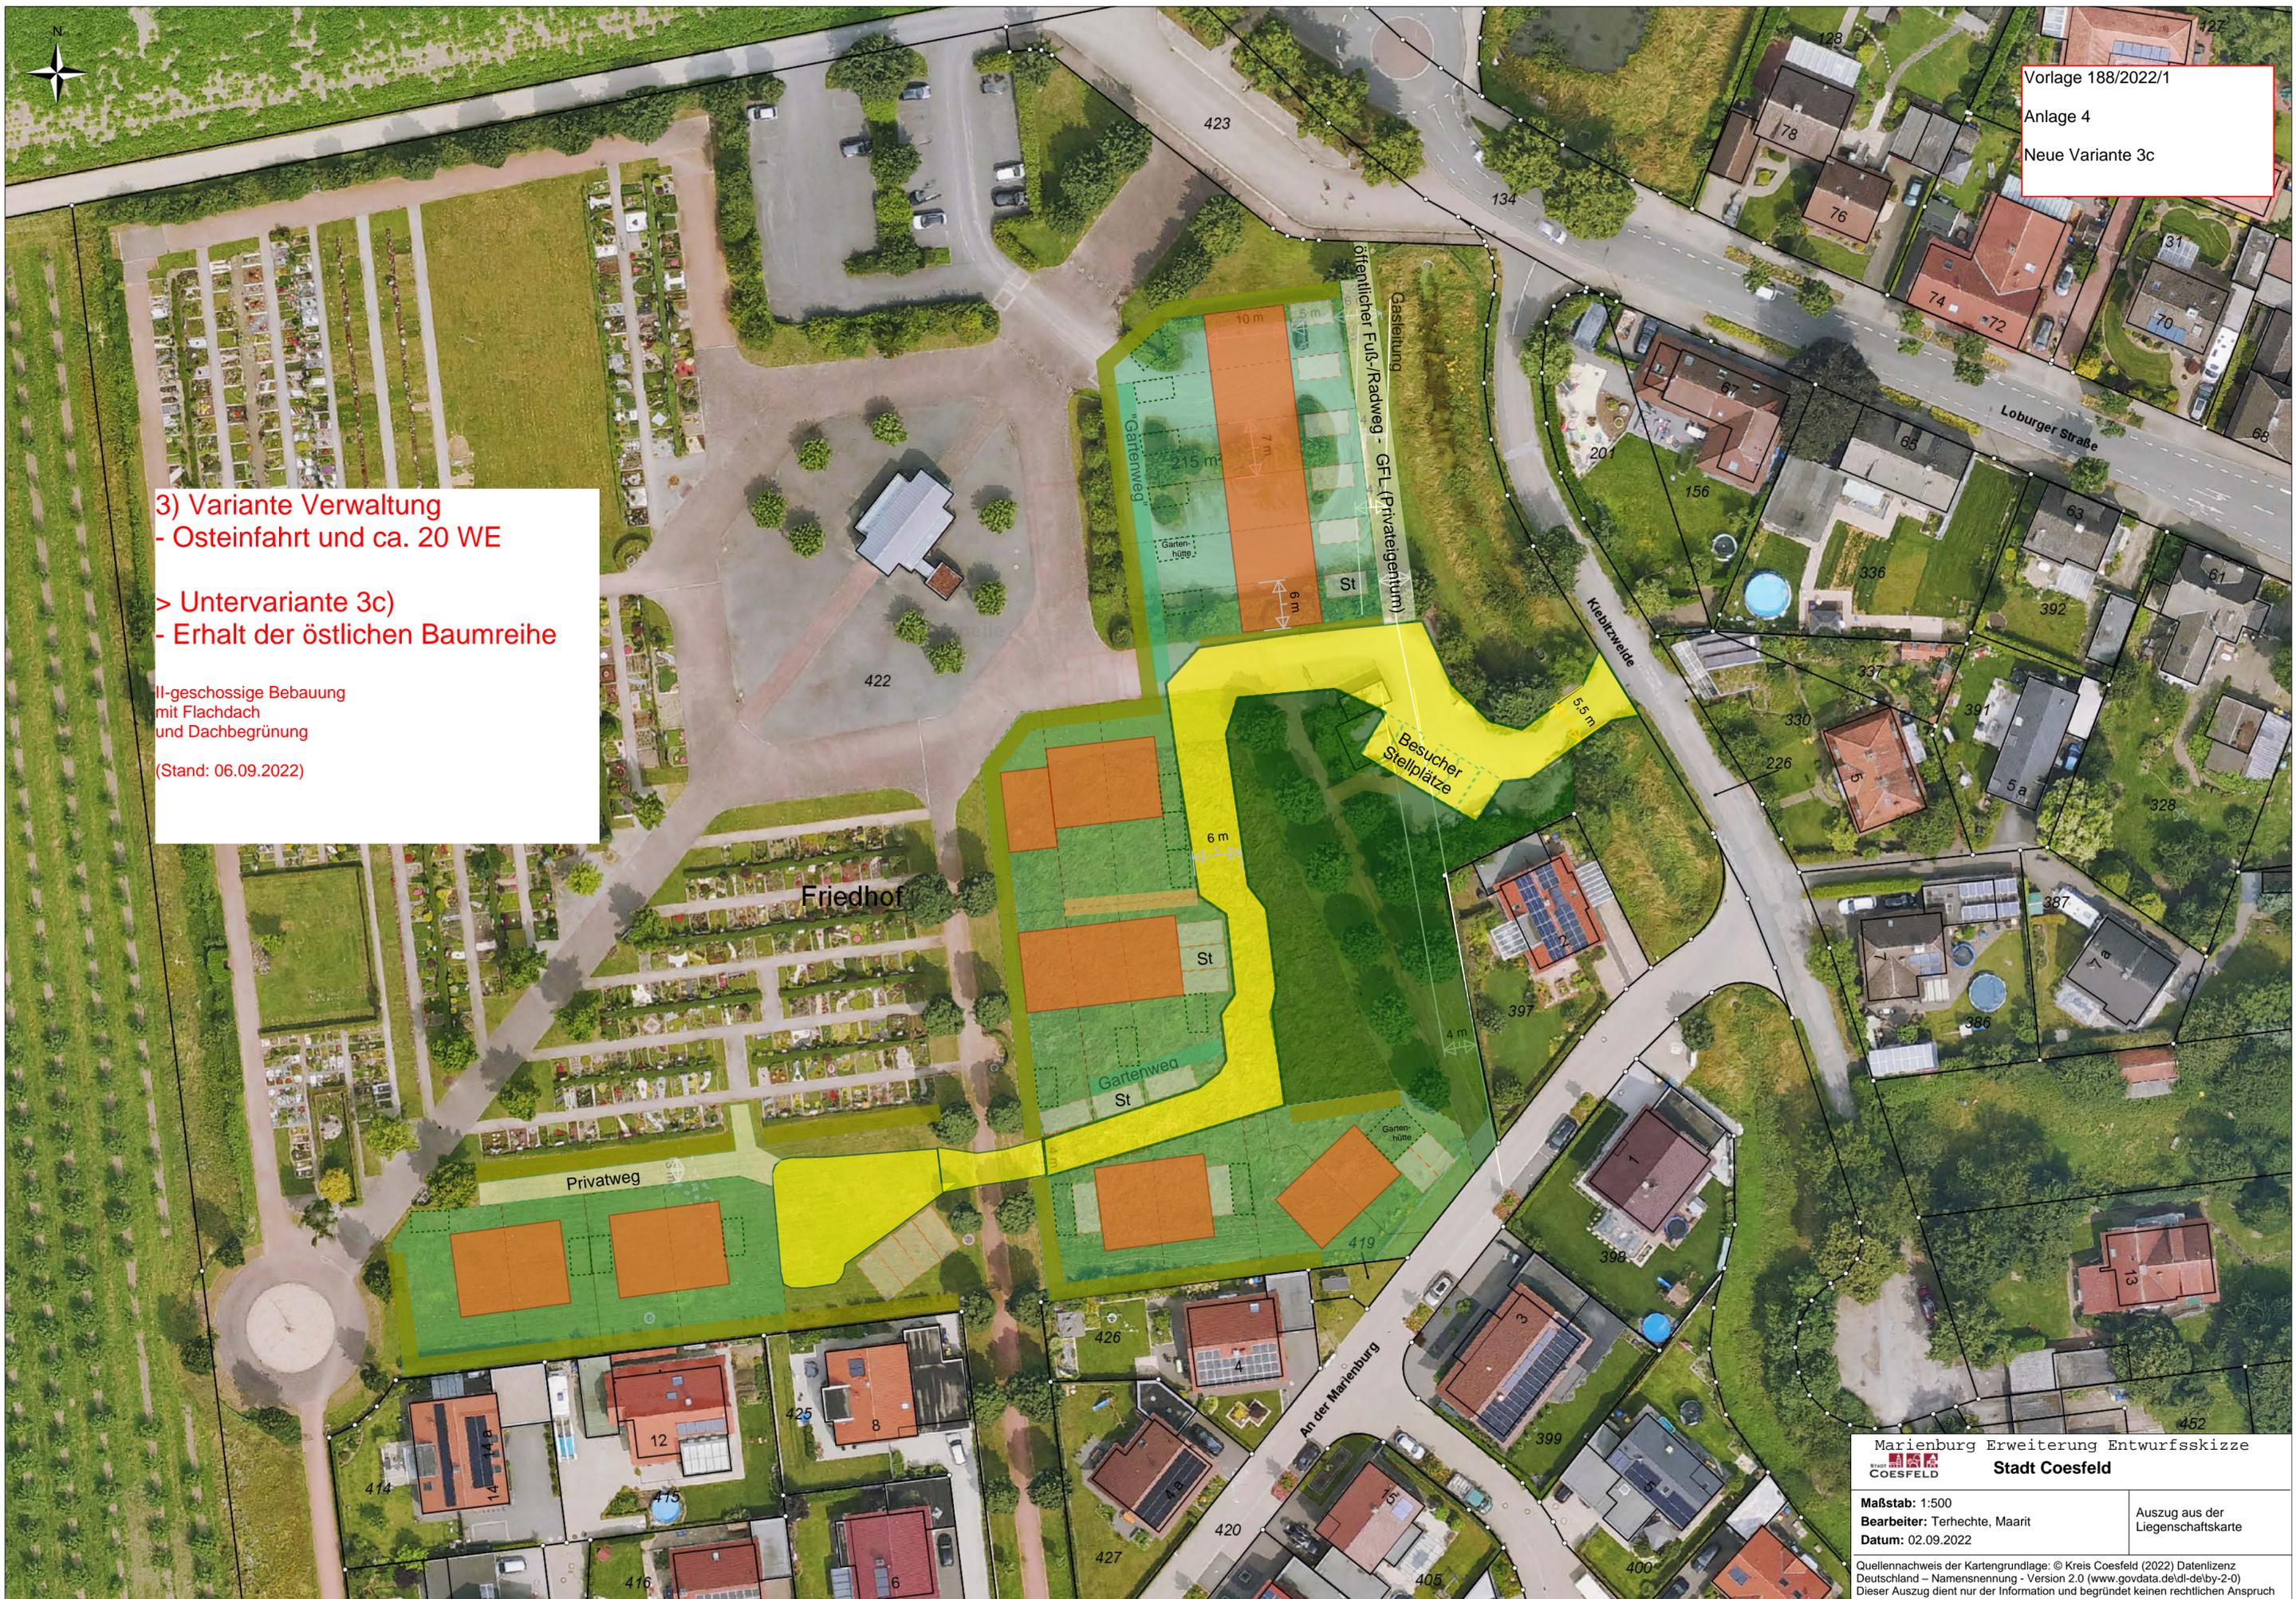

Marienburg Erweiterung Entwurfsskizze
COESFELD Stadt Coesfeld

Maßstab: 1:500
Bearbeiter: Terhechte, Maarit
Datum: 02.09.2022

Auszug aus der
Liegenschaftskarte

Quellennachweis der Kartengrundlage: © Kreis Coesfeld (2022) Datenlizenz
Deutschland – Namensnennung - Version 2.0 (www.govdata.de/dl-de/by-2-0)
Dieser Auszug dient nur der Information und begründet keinen rechtlichen Anspruch