


**Legende:**

Bestand	Planung	Vermessungspunkt
OK-Tiefb		Höhenfestpunkt
SE		Vermessungspunkt an einem Bauwerk oder ähnlichem (z.B. Gebäude, Zaun)
SE		Vermessungspunkt von OK von Boden oder ähnlichem
SE		Kanalschacht (Regen, Schmutz, unbekannt)
SE		Vermessungspunkt von Sohlhöhe
SE		Einfußschacht
SE		Kanalschacht eckig
SE		Einfuß quadratisch
SE		Einfuß rechteckig
SE		Sohle von einem Rohr / Leitung im Graben
SE		Wasserspiegel
SE		Wasserschleibe
SE		Wasserschleiber - Hausanschluss
SE		Hydrant - unterflur
SE		Poller
SE		Baum
SE		Gewässer / Graben
SE		Böschung
SE		Zaun
SE		Hecke
SE		Befliegungshöhe
SE		Neigungsbrechpunkt mit Angabe von Gefälle in Prozent, Länge der Strecke, Stationierung und Höhe
SE		2.5%
SE		127.07
SE		Endausbauhöhe
SE		Straßenblauf
SE		Regenwasserkanal
SE		Schmutzwasserkanal
SE		Druckrohrleitung
SE		Kanalschächte (Regen, Schmutz)
SE		Hausanschlusschacht (Regen, Schmutz)
SE		Straßenabschnittsnummer und -kilometer
SE		Versorgetrasse
SE		Baum
SE		Telekommunikation
SE		Strom
SE		Gas
SE		Wasser

**Grundlagen:**  
 Kataster/ Kanalbestand: Stadt Coesfeld (erhalten durch Abwasserwerk Coesfeld am 16.12.2019 als dwg-Datei)  
 Vermessung: Vermessungsbüro Dieter Brühl (Stand: April 2010) (erhalten durch Abwasserwerk Coesfeld am 13.05.2020 als dwg-Datei)  
 Vermessung HRB: Vermessungsbüro Dieter Brühl (Stand: April 2010) (erhalten durch Vermessungsbüro Schiemer Wilfried Oite am 18.02.2020 als dwg-Datei)  
 Befliegungshöhen: Datenlizenz Deutschland - Namensnennung - Version 2.0 (www.govdata.de/dl-dataset-2-0) (erhalten durch Vermessungsbüro Schiemer Wilfried Oite am 18.02.2020 als dwg-Datei)  
 Straßenkilometer: Online Portal Straßen NRW (https://www.nrwbb-online.nrw.de)  
 Bebauungsplan: SWO Stadtplanung (Stand: 13.12.2021) (erhalten am 13.12.2021 als dwg-Datei)  
 Versorger: Telekommunikation: Online Planungskunft der Telekom (download am 07.01.2020 als pdf-Datei)  
 Wasser/Gas/Strom: Stadtwerke Coesfeld (download am 07.01.2020 als pdf-Datei) (erhalten am 07.01.2020 als pdf-Datei)

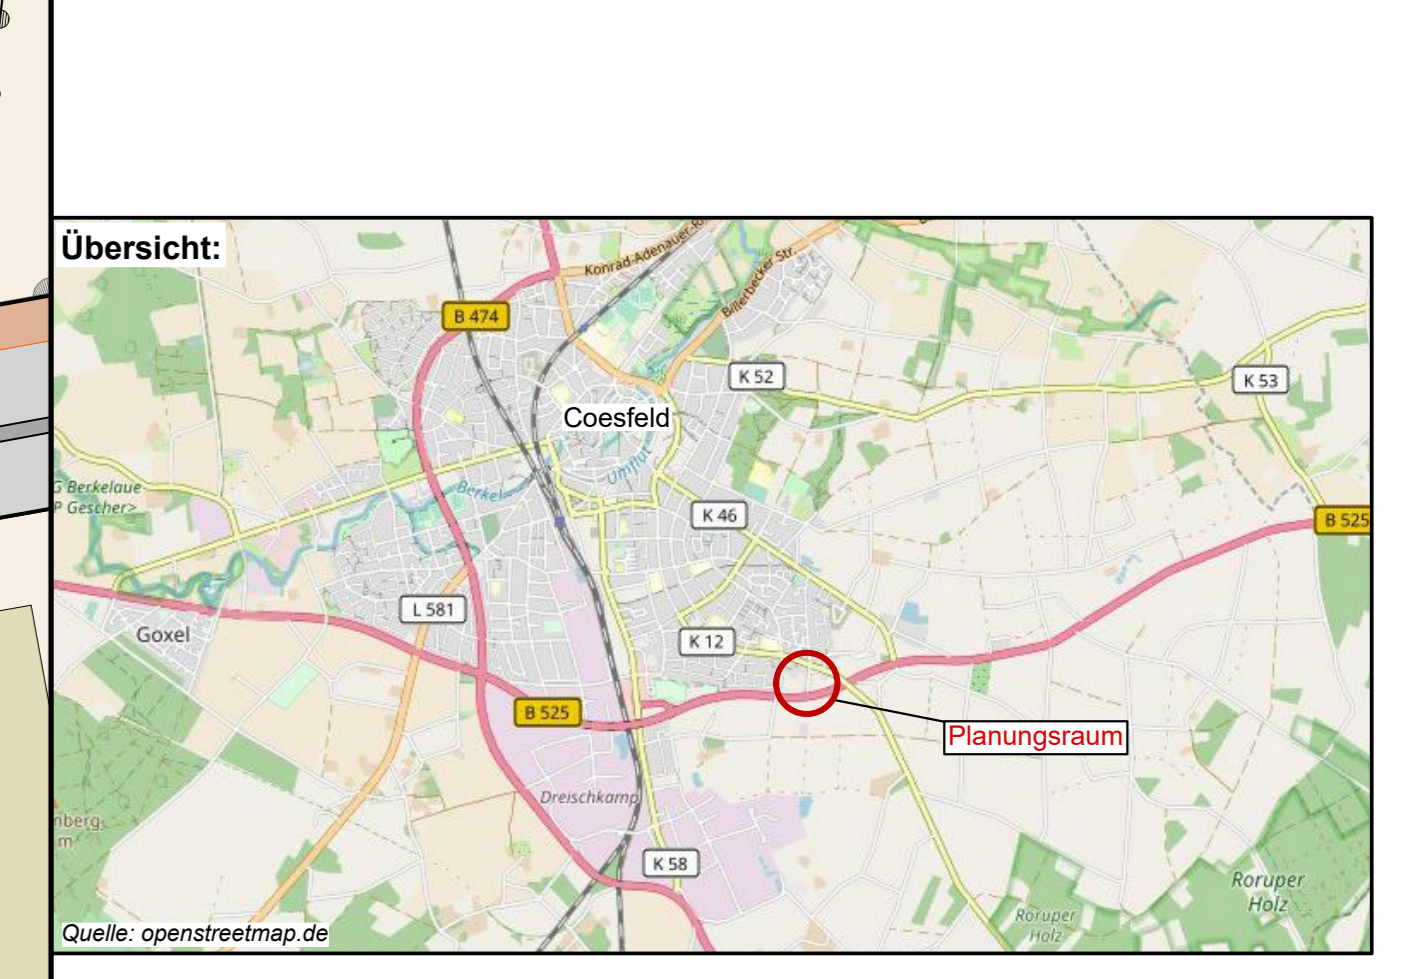

**Tenhüdfeld Schlüsselfertiges Bauen GmbH**

**Erschließung B-Plan Nr. 147 "Kalksbecker Heide"**

**- Ausführungsplanung -**

Auftraggeber: Tenhüdfeld Schlüsselfertiges Bauen GmbH  
 Hamalandsstraße 89  
 48683 Ahaus Weesum

**FLICK INGENIEURGEMEINSCHAFT**  
 Adresse: Hamalandsstraße 81 - 48477 Oberdorpen  
 Fon: 0251 / 9105-3 Fax: 0251 / 9105-55  
 E-Mail: info@flick.de Web: www.flick.de

**Lageplan westlich Endausbau**

Mastplan: 1:250 Planung: Hr. Gomer/Fr. Hölcher  
 Anlage: 5:1 Zeichnung: Fr. Kahlmann  
 Datum: 13.03.2022 Model: Rahmen: 1  
 R:\Kunden\0606\10100\_Plan\Plan\Scd\Scd\_Sf1\_Endausbau.dwg