Querschnitt Düker:
M.1:100

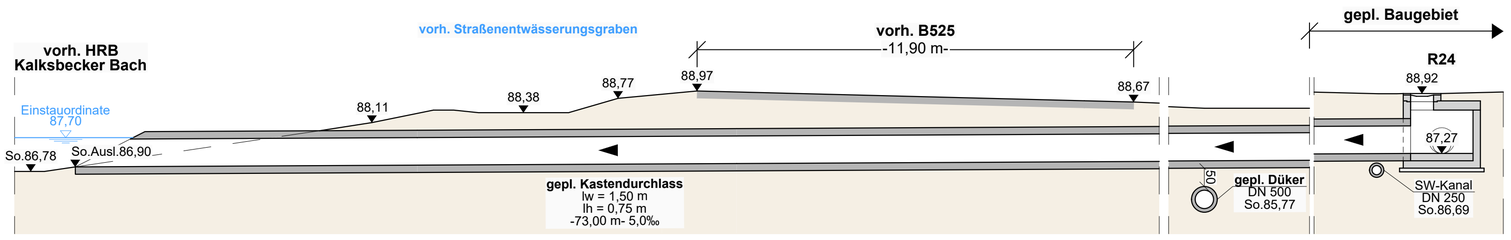

Längsschnitt Düker:
M.1:50

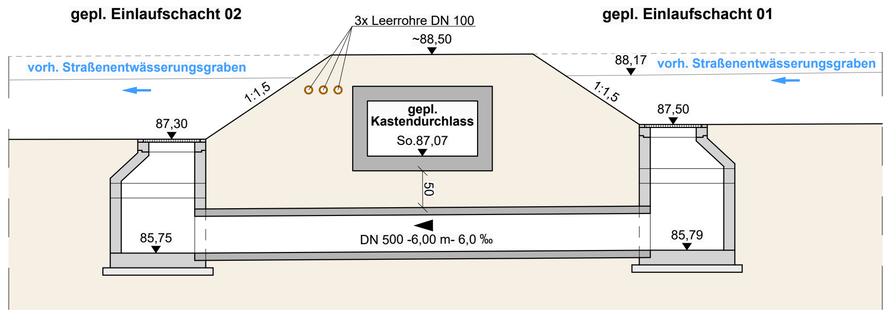

Schnitt A-A':
M.1:100

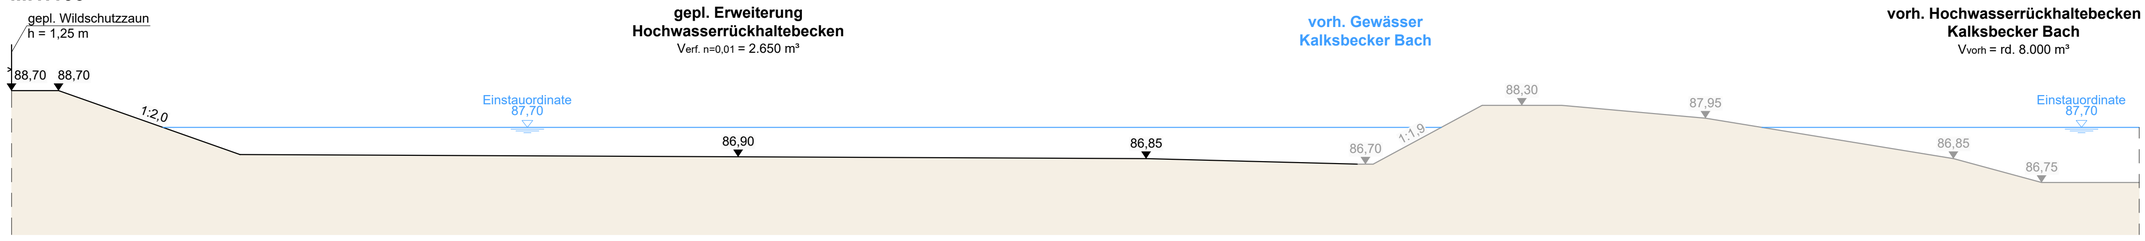

Schnitt B-B':
M.1:100

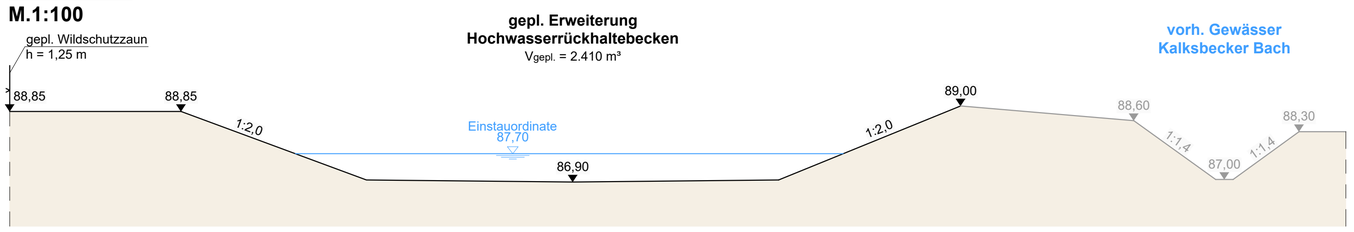

Ausschnitt Lageplan:
M.1:500

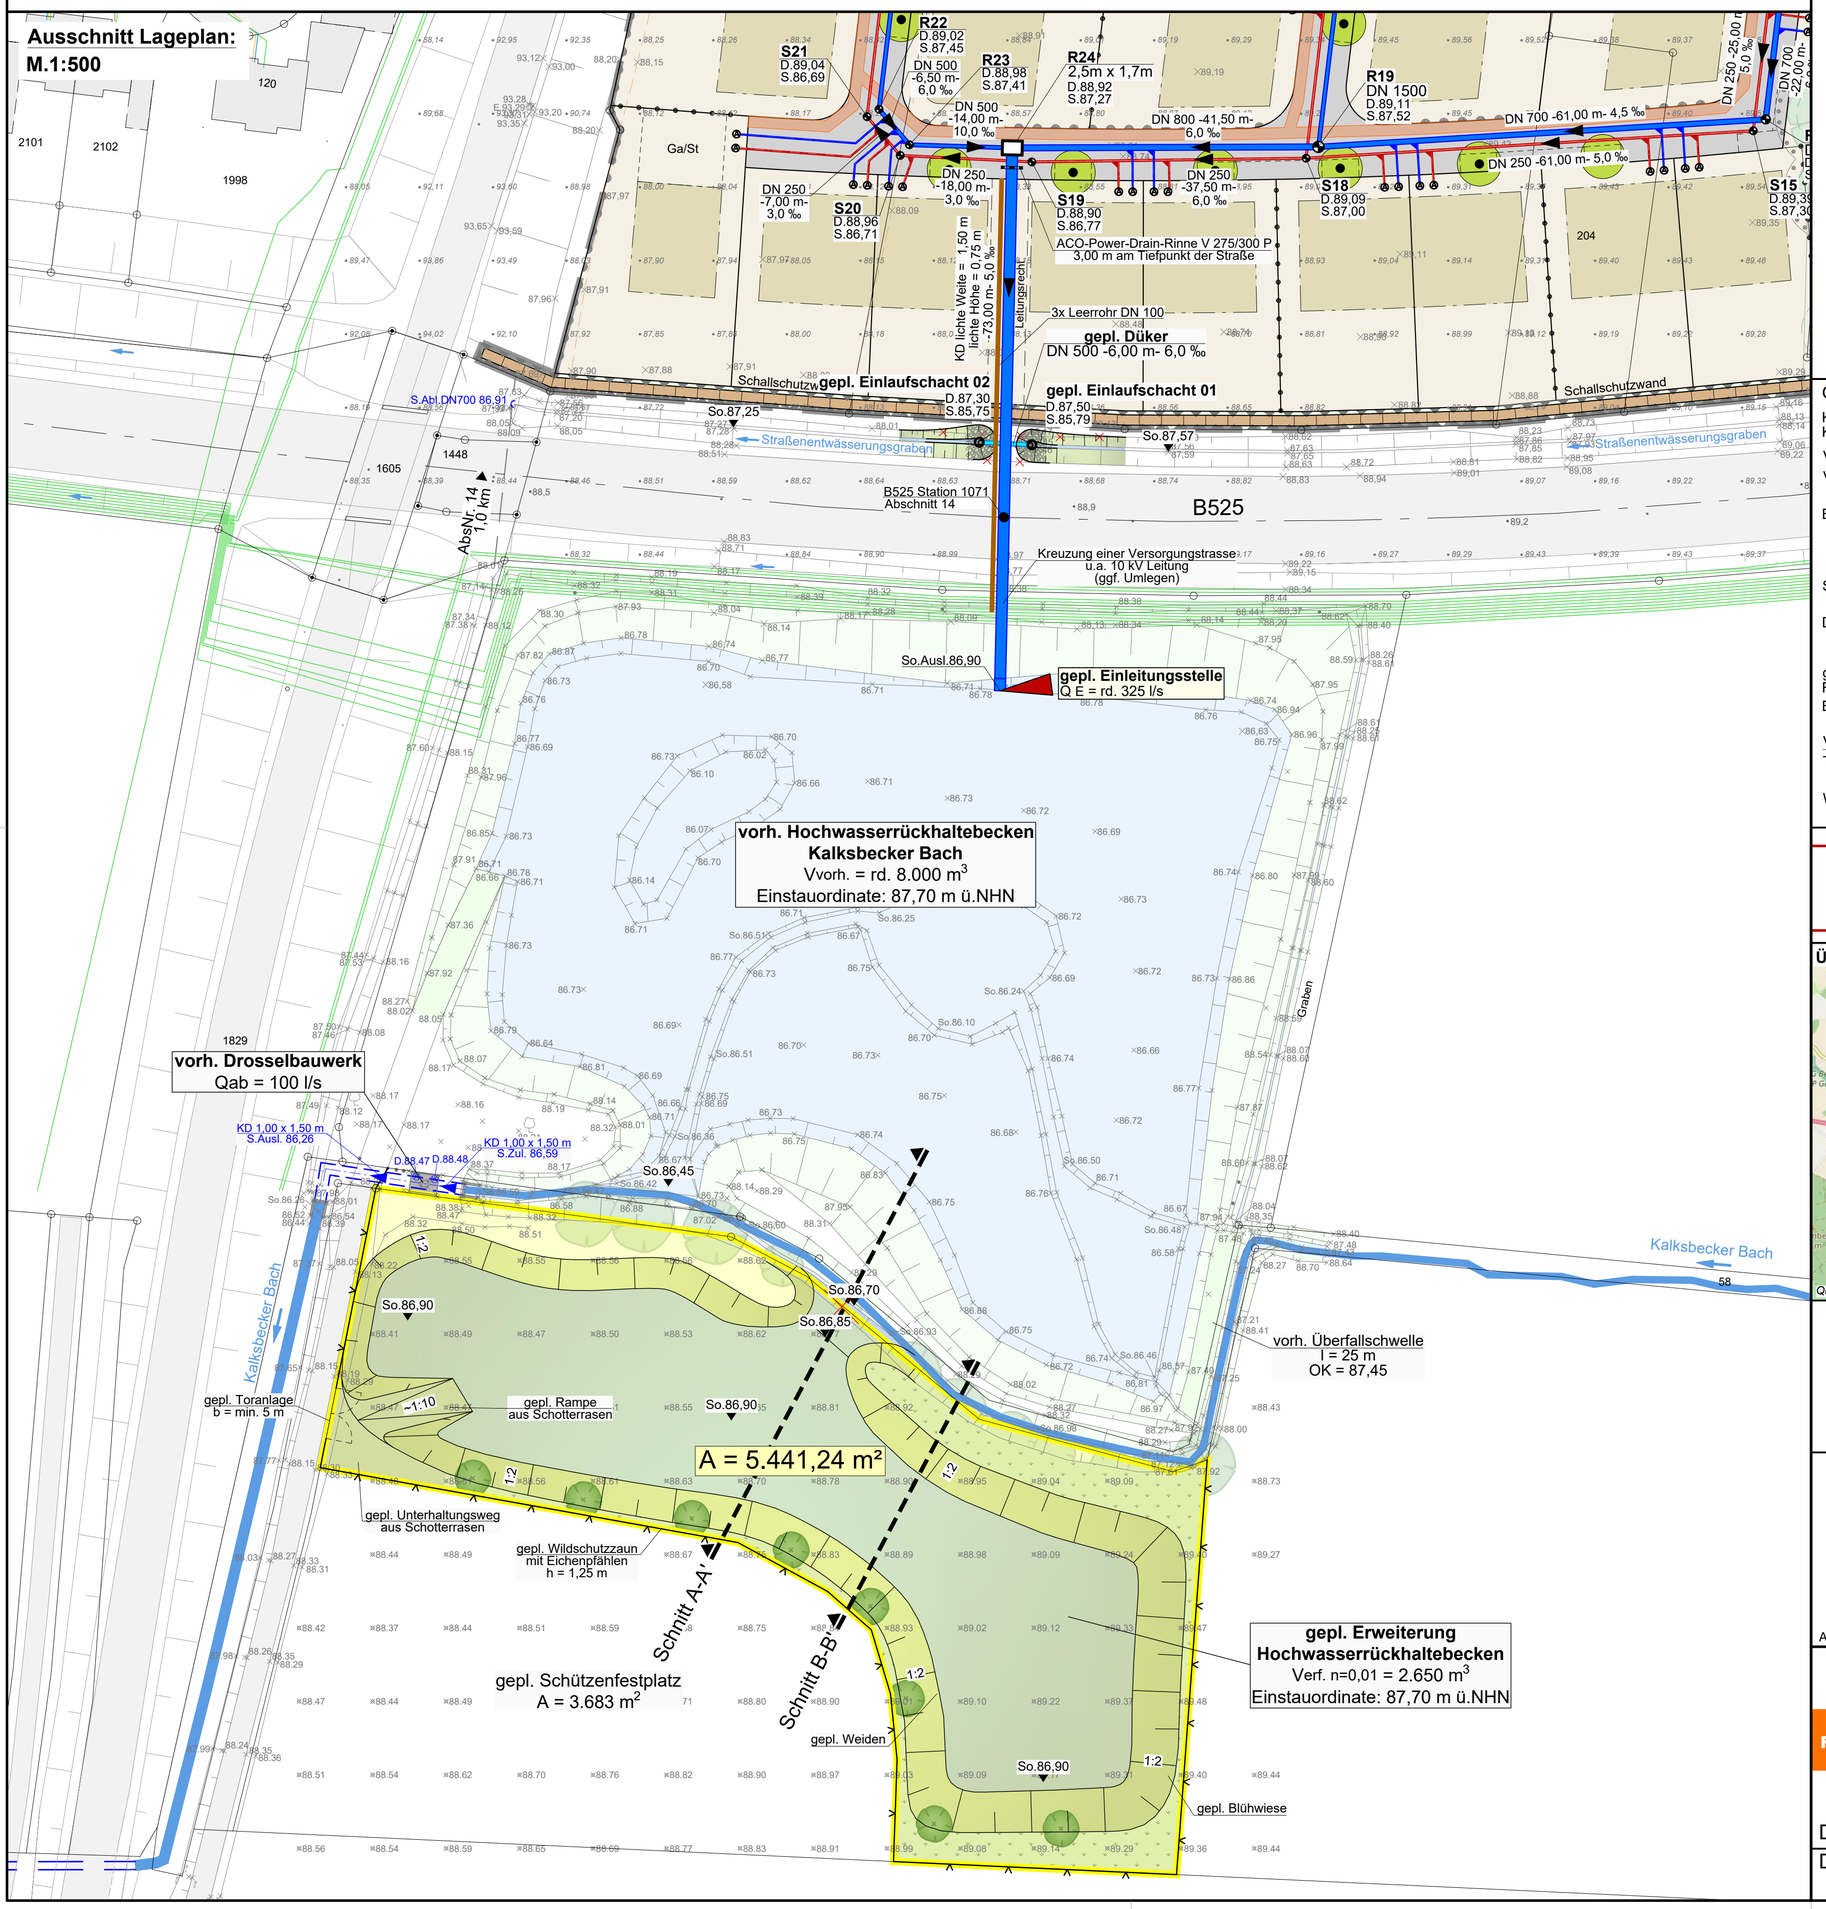

Legende:

Bestand	Planung	
32,69		Vermessungspunkt
		Kanalschacht (Regen, Schmutz, unbekannt)
S.32,69		Sohle von einem Rohr / Leitung im Graben
WST 30,72		Wasserspiegel
		Baum
		Gewässer / Graben
		Böschung
		Zaun
		Hecke
89,61		Befliegungshöhe
		Regenwasserkanal
		Kanalschächte (Regen, Schmutz)
AbsNr. 14 1,0 km		Straßenabschnittsnummer und -kilometer
		Schotterrasen
		Blühwiese
		Baum
Versorger		
		Telekomunikation
		Strom
		Gas
		Wasser

Grundlagen:

Kataster/ Kanalbestand:	Stadt Coesfeld (erhalten durch Abwasserwerk Coesfeld am 18.12.2019 als dwg-Datei)
Vermessung:	Flick Ingenieurgemeinschaft (Gemessen: 22.01./25.02./22.04.2020)
Vermessung HRB:	Vermessungsbüro Dieter Brühl (Stand: April 2010) (erhalten durch Abwasserwerk Coesfeld am 13.05.2020 als dxf-Datei)
Befliegungshöhen:	(C) Land NRW (2020) Datenlizenz Deutschland - Namensnennung - Version 2.0 (www.govdata.de/dl-de/by-2-0) (erhalten durch Vermessungsbüro Schemmer Wülfing Otte am 18.02.2020 als dwg-Datei)
Straßenkilometer:	Online Portal Straßen NRW (https://www.nwsib-online.nrw.de)
DGM1:	(C) Land NRW (2020) Datenlizenz Deutschland - Namensnennung - Version 2.0 (www.govdata.de/dl-de/by-2-0)
gepl. Erweiterung RRB:	nach Vorgabe von Abwasserwerk der Stadt Coesfeld (Stand: 08.06.2018) (erhalten als pdf-Datei)
Bebauungsplan:	SWO Stadtplanung (Stand: 13.12.2021) (erhalten am 13.12.2021 als dwg-Datei)
Versorger:	
Telekomunikation:	Online Planauskunft der Telekom (download am 07.01.2020 als pdf-Datei)
Wasser/Gas/Strom:	Stadtwerke Coesfeld (erhalten am 07.01.2020 als dxf-Datei)

Hinweis:
Die Vermessung des HRB wurde vom Koordinatensystem Gauß Krüger auf utm32 transformiert, die Lage kann abweichen

Übersicht:

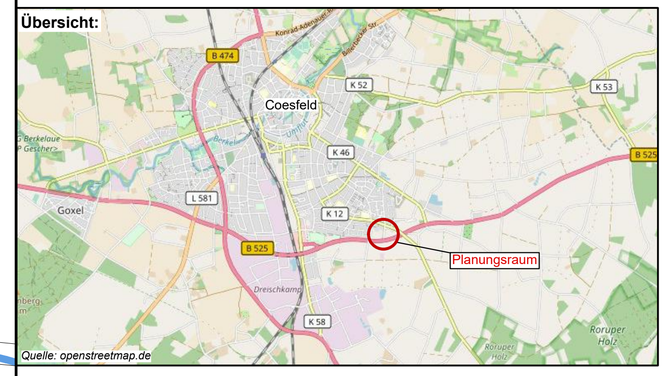

Tenhündfeld Schlüsselfertiges Bauen GmbH

Erschließung B-Plan Nr. 147 "Kalksbecker Heide"

Auftraggeber:

Tenhündfeld Schlüsselfertiges Bauen GmbH
Hamalandstraße 89
48683 Ahaus Wessum

FLICK INGENIEURGEMEINSCHAFT

Adresse	Neumarkt 31 - 49477 Ibbenbüren		
Fon	05451 / 9105-3	Fax	05451 / 9105-55
E-mail	info@ing-flick.de	Web	www.ing-flick.de

Detail Hochwasserrückhaltebecken
Detail Düker u. Einleitungsstelle

Maßstab	-	Planung	Hr.Gomer/Fr.Hölscher
Anlage	-	Zeichnung	Fr.Kahmann
Datum	02.09.2022	Modell	Detail HRB

R:\Kunden\K669\100\05_Projekt\Phase5-9\cad\bc_lp01_Entwässerung.dwg