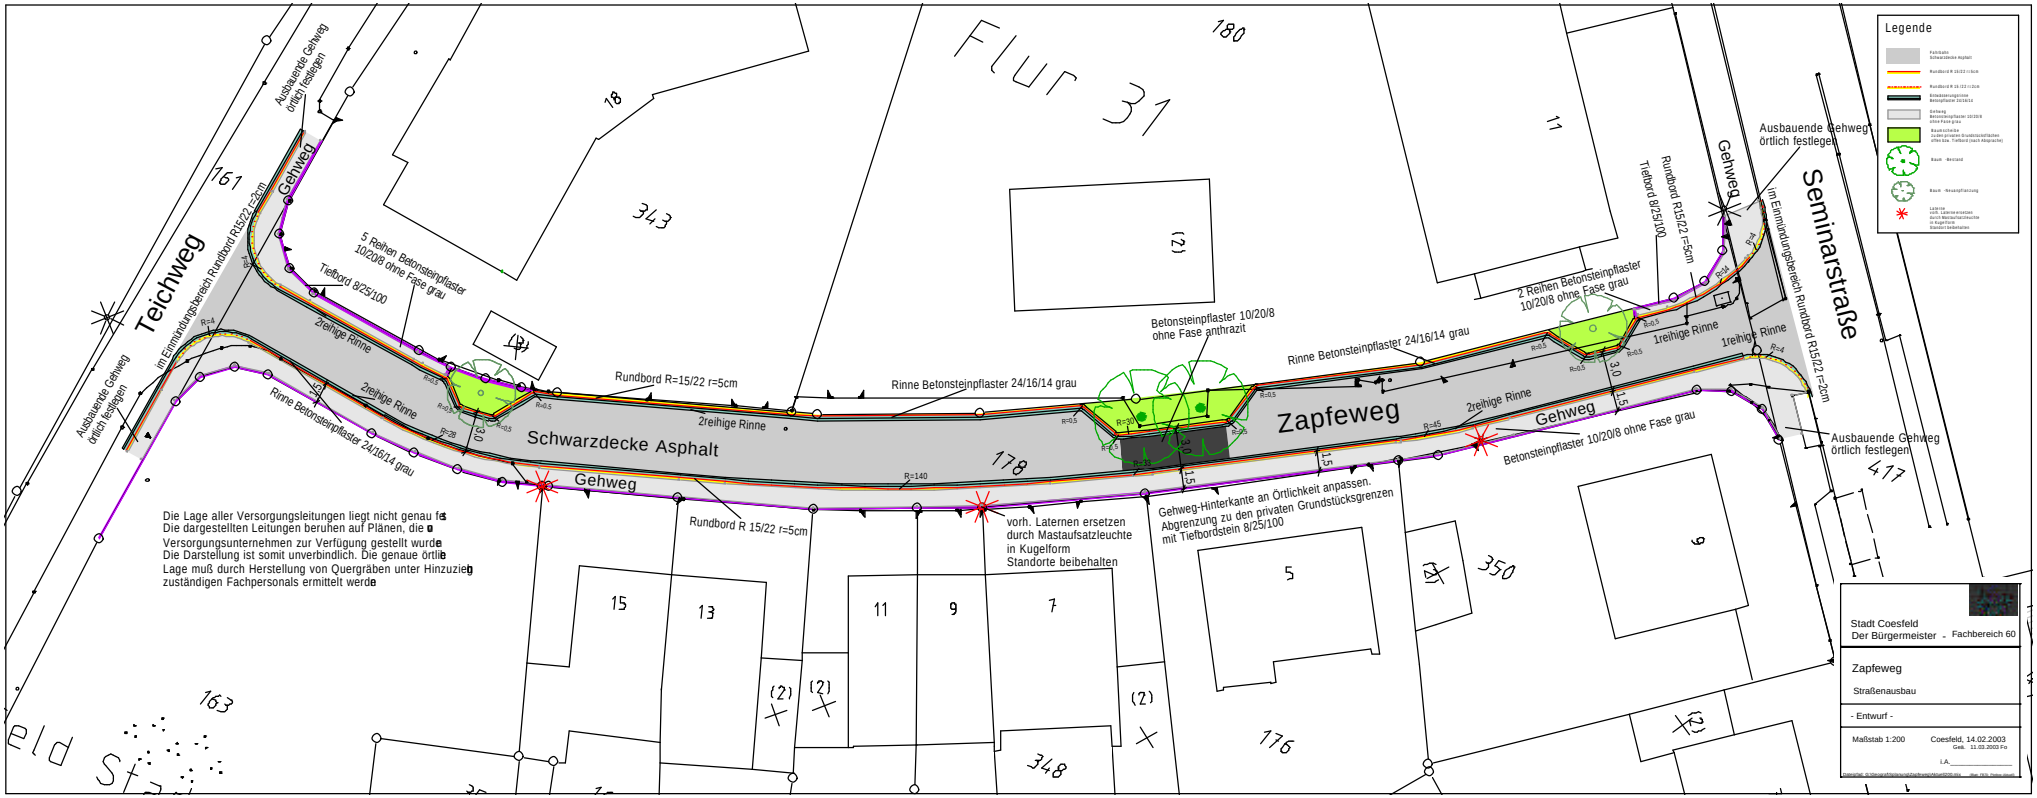
Zapfeweg
Schwarzdecke Asphalt
Teichweg
Seminarstraße
Gehweg
Ausbauende Gehweg örtlich festlegen
im Einmündungsbereich Rundbord R15/22 r=2cm
5 Reihen Betonsteinpflaster 10/20/8 ohne Fase grau
Tiefbord 8/25/100
2reihige Rinne
Rundbord R=15/22 r=5cm
Rinne Betonsteinpflaster 24/16/14 grau
Betonsteinpflaster 10/20/8 ohne Fase anthrazit
2 Reihen Betonsteinpflaster 10/20/8 ohne Fase grau
1reihige Rinne
Rundbord R 15/22 r=5cm
Betonsteinpflaster 10/20/8 ohne Fase grau
vorh. Laternen ersetzen durch Mastaufsatzleuchte in Kugelform Standorte beibehalten
Gehweg-Hinterkante an Örtlichkeit anpassen. Abgrenzung zu den privaten Grundstücksgrenzen mit Tiefbordstein 8/25/100
Die Lage aller Versorgungsleitungen liegt nicht genau fe
Die dargestellten Leitungen beruhen auf Plänen, die d
Versorgungsunternehmen zur Verfügung gestellt wurde
Die Darstellung ist somit unverbindlich. Die genaue örtlie
Lage muß durch Herstellung von Quergräben unter Hinzuzieh
zuständigen Fachpersonals ermittelt werde
Legende
Stadt Coesfeld
Der Bürgermeister - Fachbereich 60
Zapfeweg
Straßenausbau
- Entwurf -
Maßstab 1:200
Coesfeld, 14.02.2003
Ges. 11.03.2003 Fo
i.A.