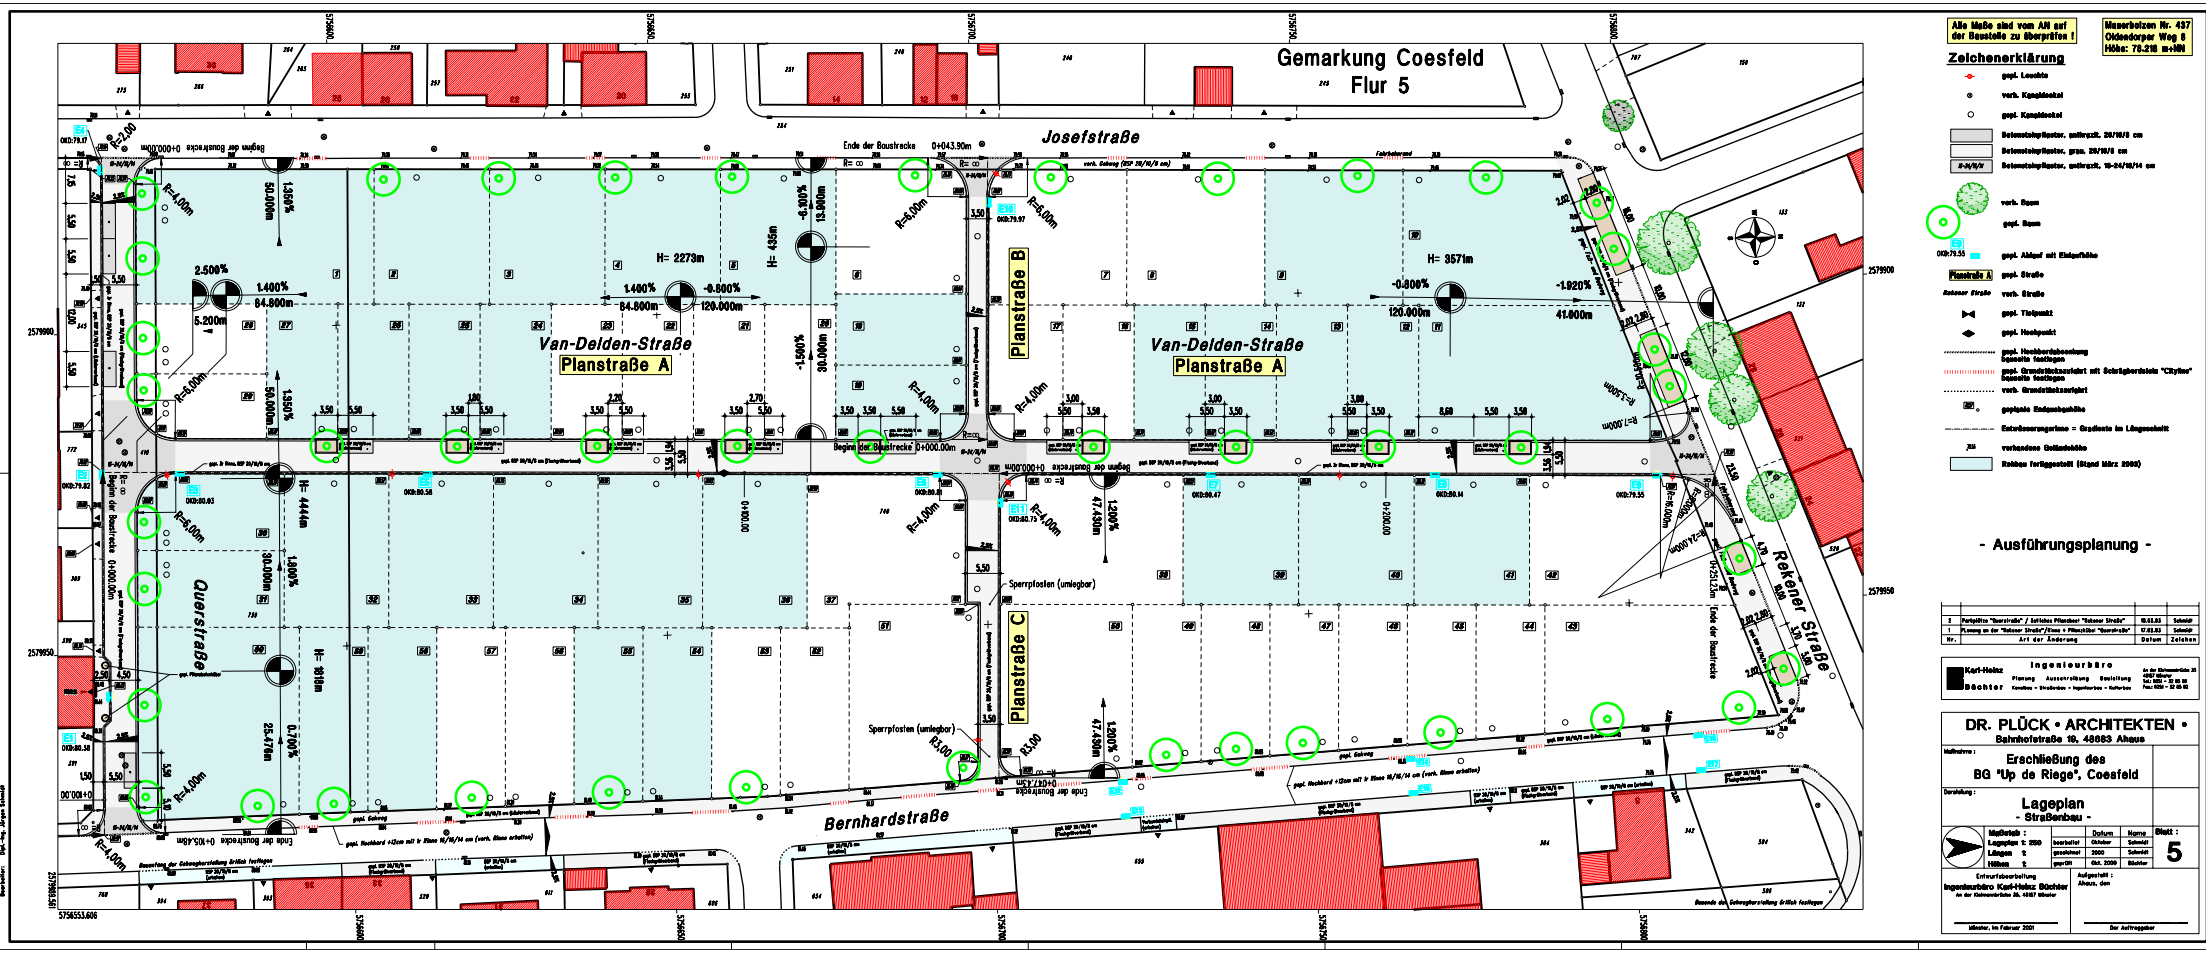
Gemarkung Coesfeld
Flur 5
Josefstraße
Van-Delden-Straße
Planstraße A
Planstraße B
Planstraße C
Querstraße
Bernhardstraße
Rekener Straße
Ende der Baustrecke 0+043.90m
Beginn der Baustrecke 0+000.00m
Sperrpfosten (umlegbar)
H= 2273m
H= 435m
H= 3571m
H= 4444m
H= 4818m
120.000m
84.800m
50.000m
30.000m
25.478m
41.800m
47.490m
1.400%
-0.800%
2.500%
5.200%
1.350%
1.300%
0.700%
-0.100%
-1.500%
-1.920%
R=4.00m
R=5.00m
R=2.00
R=3.00
R=24.00m
R=2.500m
R=2.200m
R=1.200m
R3.00
Alle Maße sind vom AN auf der Baustelle zu überprüfen !
Meserbolzen Nr. 437
Oldendorper Weg 8
Höhe: 76.218 m+NN
Zeichenerklärung
gepl. Leuchte
verb. Kanaldeckel
gepl. Kanaldeckel
Betonsteinpflaster, anthrazit, 20/10/8 cm
Betonsteinpflaster, grau, 20/10/8 cm
Betonsteinpflaster, anthrazit, 10-24/10/14 cm
verb. Baum
gepl. Baum
gepl. Ablauf mit Einlaufhöhe
gepl. Straße
verb. Straße
gepl. Tiefpunkt
gepl. Hochpunkt
gepl. Hochbordabsenkung Spenette festlegen
gepl. Granitbänkenzweizeilig mit Schrägborstein "Cityline" Spenette festlegen
verb. Granitbänkenzweizeilig
geplante Endpunkthöhe
Entwässerungsrinne = Gradiente im Längsschnitt
vorhandene Geländehöhe
Rekken fertiggestellt (Stand März 2000)
- Ausführungsplanung -
3 Fertigstellung "Querstraße" / Schluss Pflasterer "Rekener Straße" 15.03.01 Schmidt
1 Planung an der "Rekener Straße"/Ecke "Planstraße "Querstraße" 17.01.01 Schmidt
Nr. Art der Änderung Datum Zeichen
Karl-Heinz Büchter
Ingenieurbüro
Planung Ausschreibung Bauleitung
Kanalbau • Straßenbau • Ingenieurbau • Kalkulation
An der Gehrenmühle 35
48317 Drensteinfurt
Tel.: 02508 / 92 88 88
Fax: 02508 / 92 88 89
DR. PLÜCK • ARCHITEKTEN •
Bahnhofstraße 19, 48683 Ahaus
Maßnahme:
Erschließung des
BG "Up de Riege", Coesfeld
Darstellung:
Lageplan
- Straßenbau -
Maßstab: 1: 250
Längen 1: 2000
Höhen 1: 200
Datum: Oktober 2000, Oktober 2000, Juli 2000
Name: Schmidt, Schmidt, Büchter
Gez. 2000
Blatt: 5
Entwurfsbearbeitung
Ingenieurbüro Karl-Heinz Büchter
An der Gehrenmühle 35, 48317 Drensteinfurt
Aufgestellt: Ahaus, den
Münster, im Februar 2001
Der Auftraggeber
Projektpfad: U:\PROJEKTE\COESFELD\RIEGE\AUSBAU\STR-LP.PIC
Blatt-/Modell: Blatt_1
Datum: 08.2.2001
Bearbeiter: Dipl.-Ing. Jürgen Schmidt
5756553.606
2579990
2579950
2579900