


# Ausschuss für Planen + Bauen 08.12.2022

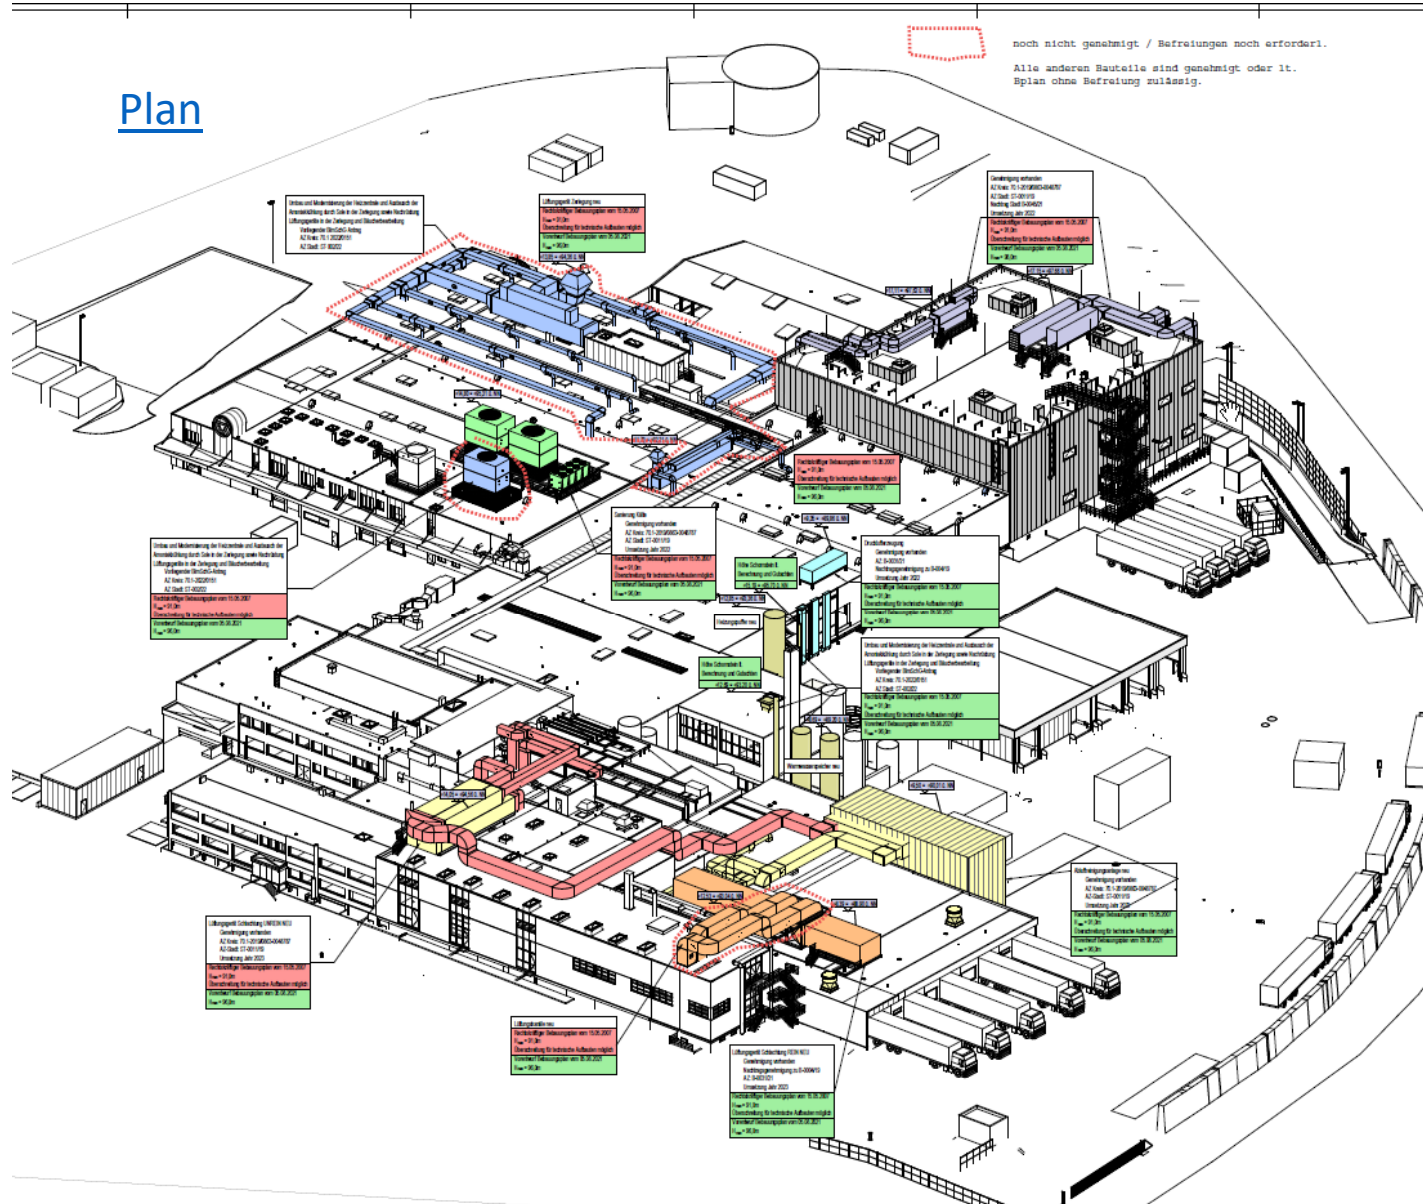

Plan

noch nicht genehmigt / Befreiungen noch erforderl.

Alle anderen Bauteile sind genehmigt oder lt. B-Plan ohne Befreiung zulässig.

farbige Gebäudeteile  
>> Neubaumaßnahmen  
im Rahmen der aktuell.  
Modernisierung:

grüne Schriftfelder  
> im Rahmen vom B-  
Plan 2007 zulässig

rote Schriftfelder  
> Befreiung vom  
B-Plan 2007  
erforderlich und erteilt

Bauteile mit roter  
Punktlinie: noch nicht  
genehmigt, aber  
Befreiung in Aussicht  
gestellt

Immer nachgewiesen:  
Immissionsschutz

Dass es sich hierbei um eine Anlage zu TOP 1 der Niederschrift des Ausschusses für Planen und Bauen der Stadt Coesfeld vom 08.12.2022 behandelt, bescheinigen:

Thomas Bücking  
(Vorsitzender)

Kathrin Beunings  
(Schriftführerin)