




Architekt Paul Joachim Müller
 Südring 8 48653 Coesfeld
 Tel: 02541/72984 Fax: 02541/4193

Stadt Coesfeld
 Fachber: 60-Planung, Bauordnung, Verkehr
 Markt 8, 48653 Coesfeld


Maßstab 1:500 Datum 15.03.01 gez. Lingemann

WEBEREIWOHNHÄUSER
 Laurentiusstraße, Coesfeld
 Städtebauliche Studie

Lageplan
 Variante 2

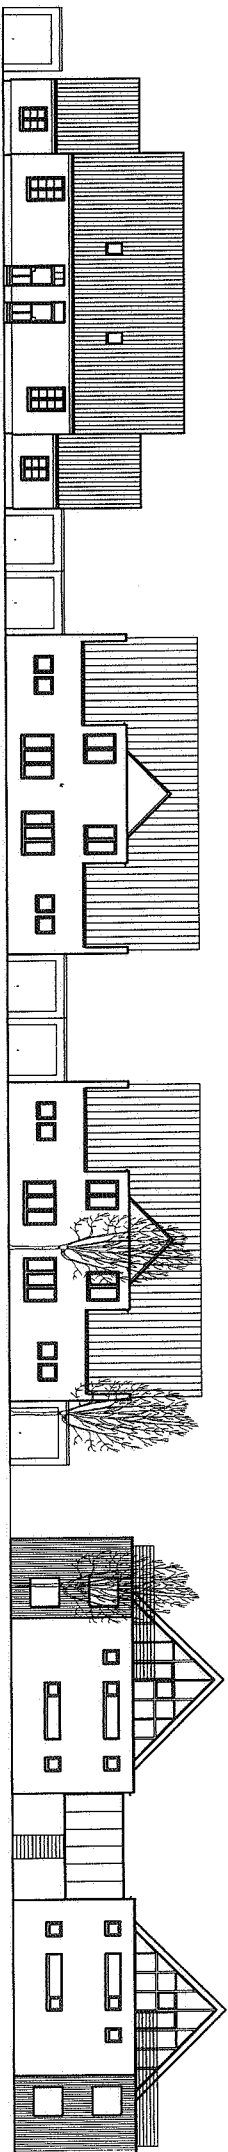

Ansicht Laurentiusstraße 39-53 (Variante 2)

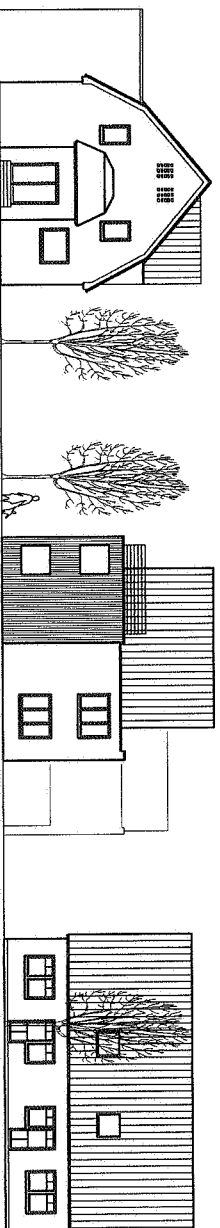

Ansicht Grimplingsstraße 39-41a (Variante 2)

Architekt Paul Joachim Müller		WEBEREIWOHNHAUSER	
Südring 8 48653 Coesfeld		Laurentiusstraße, Coesfeld	
Tel.: 02541/72984 Fax.: 02541/4193		Städtebauliche Studie	
Stadt Coesfeld		Straßenansichten	
Fachber. 60-Planung, Bauordnung, Verkehr		Laurentiusstr./Grimplingsstr.	
Markt 8, 48653 Coesfeld			
Maßstab	Datum	gez	
1:250	15.03.01	Lingemann	

