



Vorlage 188/2022/1

Anlage 4


Neue Variante 3c

**3) Variante Verwaltung**  
 - Osteinfahrt und ca. 20 WE

**> Untervariante 3c)**  
 - Erhalt der östlichen Baumreihe

II-geschossige Bebauung  
 mit Flachdach  
 und Dachbegrünung

(Stand: 06.09.2022)

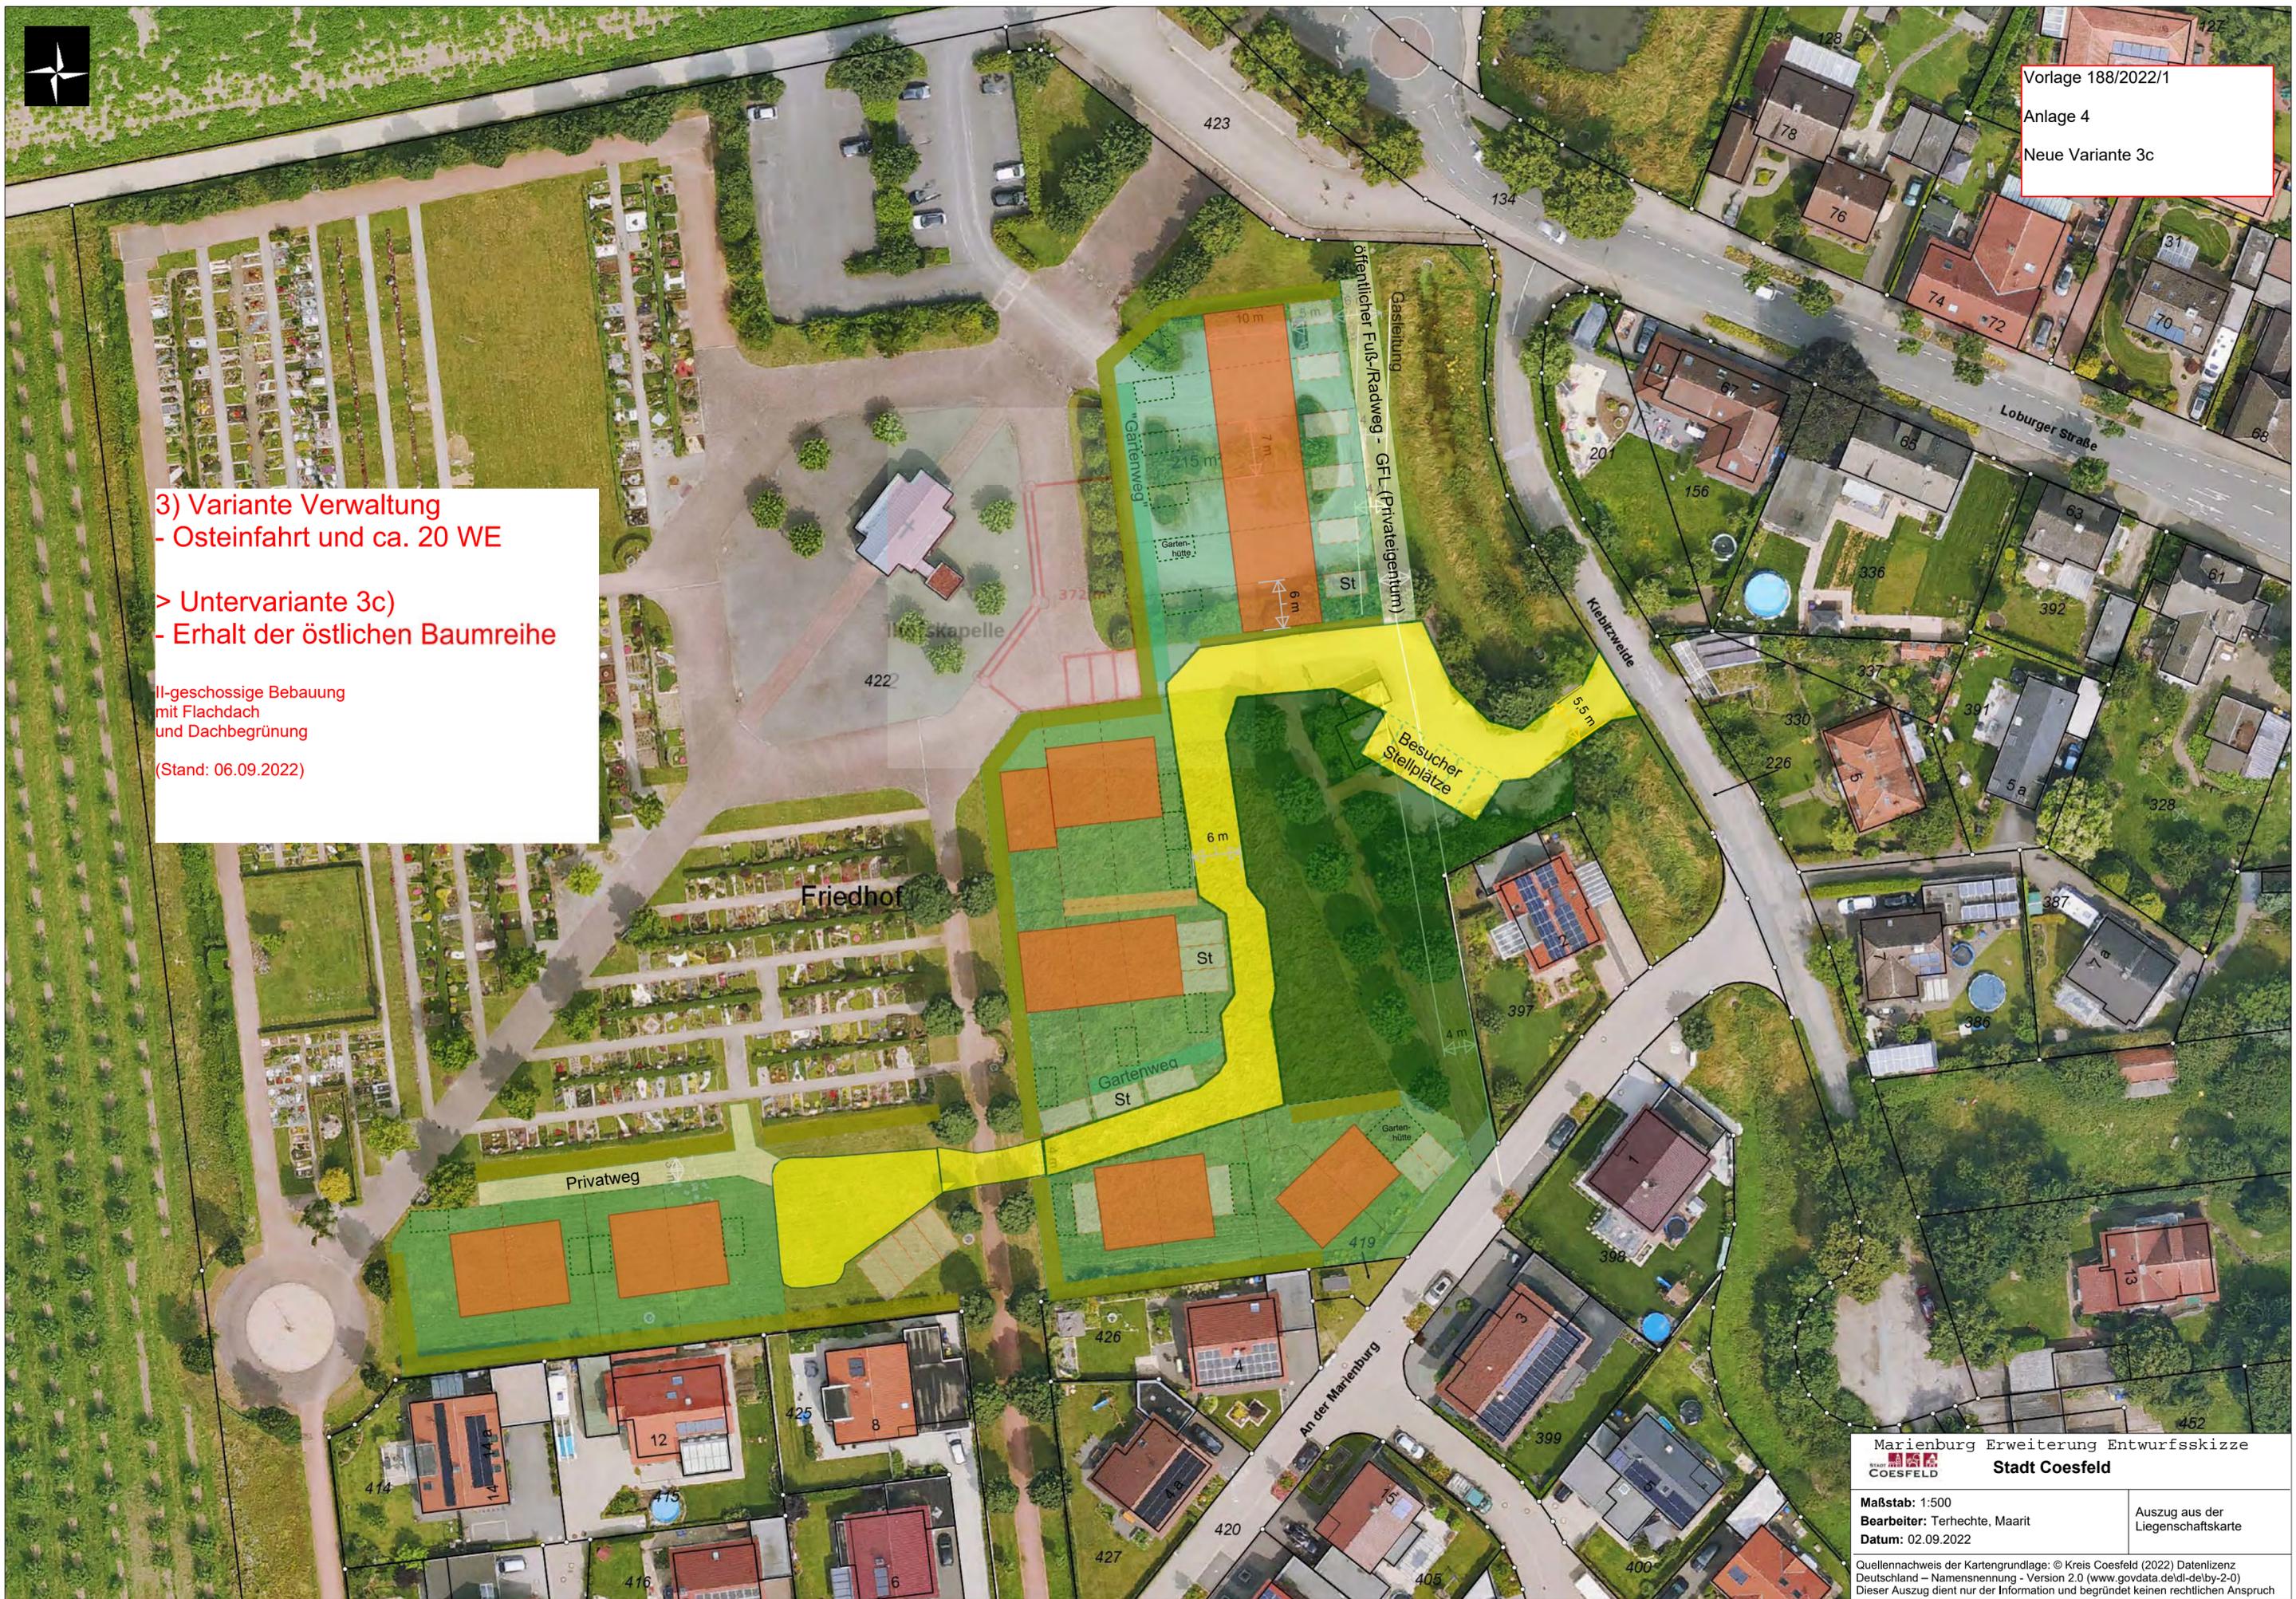

Marienburg Erweiterung Entwurfsskizze  
 COESFELD  
 Stadt Coesfeld

Maßstab: 1:500  
 Bearbeiter: Terhechte, Maarit  
 Datum: 02.09.2022

Auszug aus der  
 Liegenschaftskarte

Quellennachweis der Kartengrundlage: © Kreis Coesfeld (2022) Datenlizenz  
 Deutschland – Namensnennung - Version 2.0 (www.govdata.de/dl-gdby-2.0)  
 Dieser Auszug dient nur der Information und begründet keinen rechtlichen Anspruch