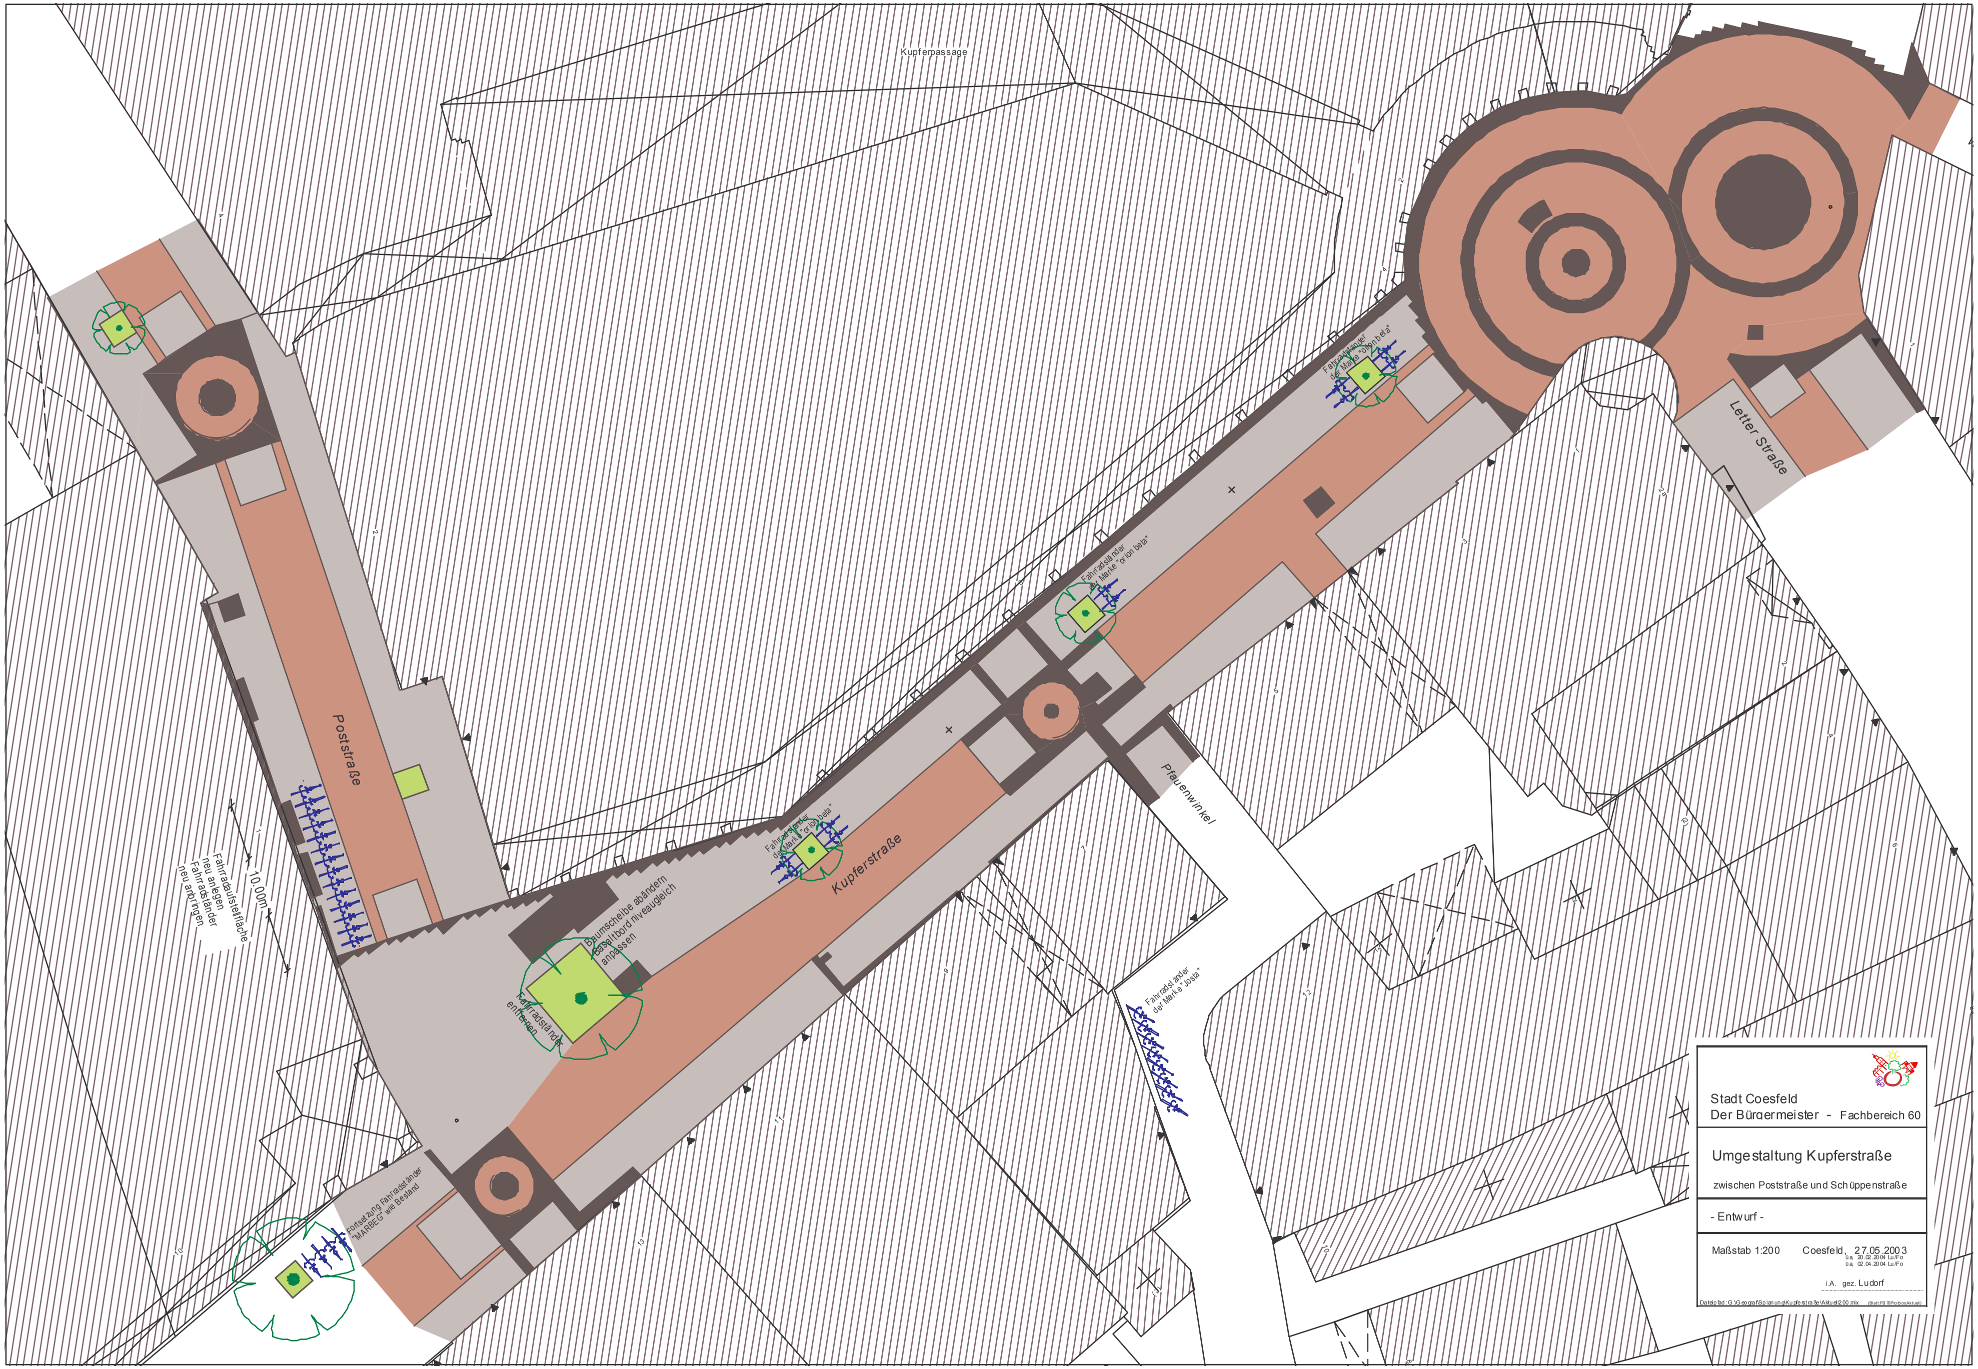
Kupferpassage
Letter Straße
Poststraße
Kupferstraße
Pfauenwinkel
Fahrradaufstellfläche neu anlegen
Fahrradständer neu anbringen
10.00m
Baumscheibe abändern Bandbord niveaugleich anpassen
Fahrradständer entfernen
Fortsetzung Fahrradständer "MARBEG" wie Bestand
Fahrradständer der Marke "Jorba"
Stadt Coesfeld
Der Bürgermeister - Fachbereich 60
Umgestaltung Kupferstraße
zwischen Poststraße und Schüppenstraße
- Entwurf -
Maßstab 1:200
Coesfeld, 27.05.2003
ü.a. 20.02.2004 Lu/Fo
ü.a. 02.04.2004 Lu/Fo
i.A. gez. Ludorf