




ansicht letter strasse



ansicht hinter strasse

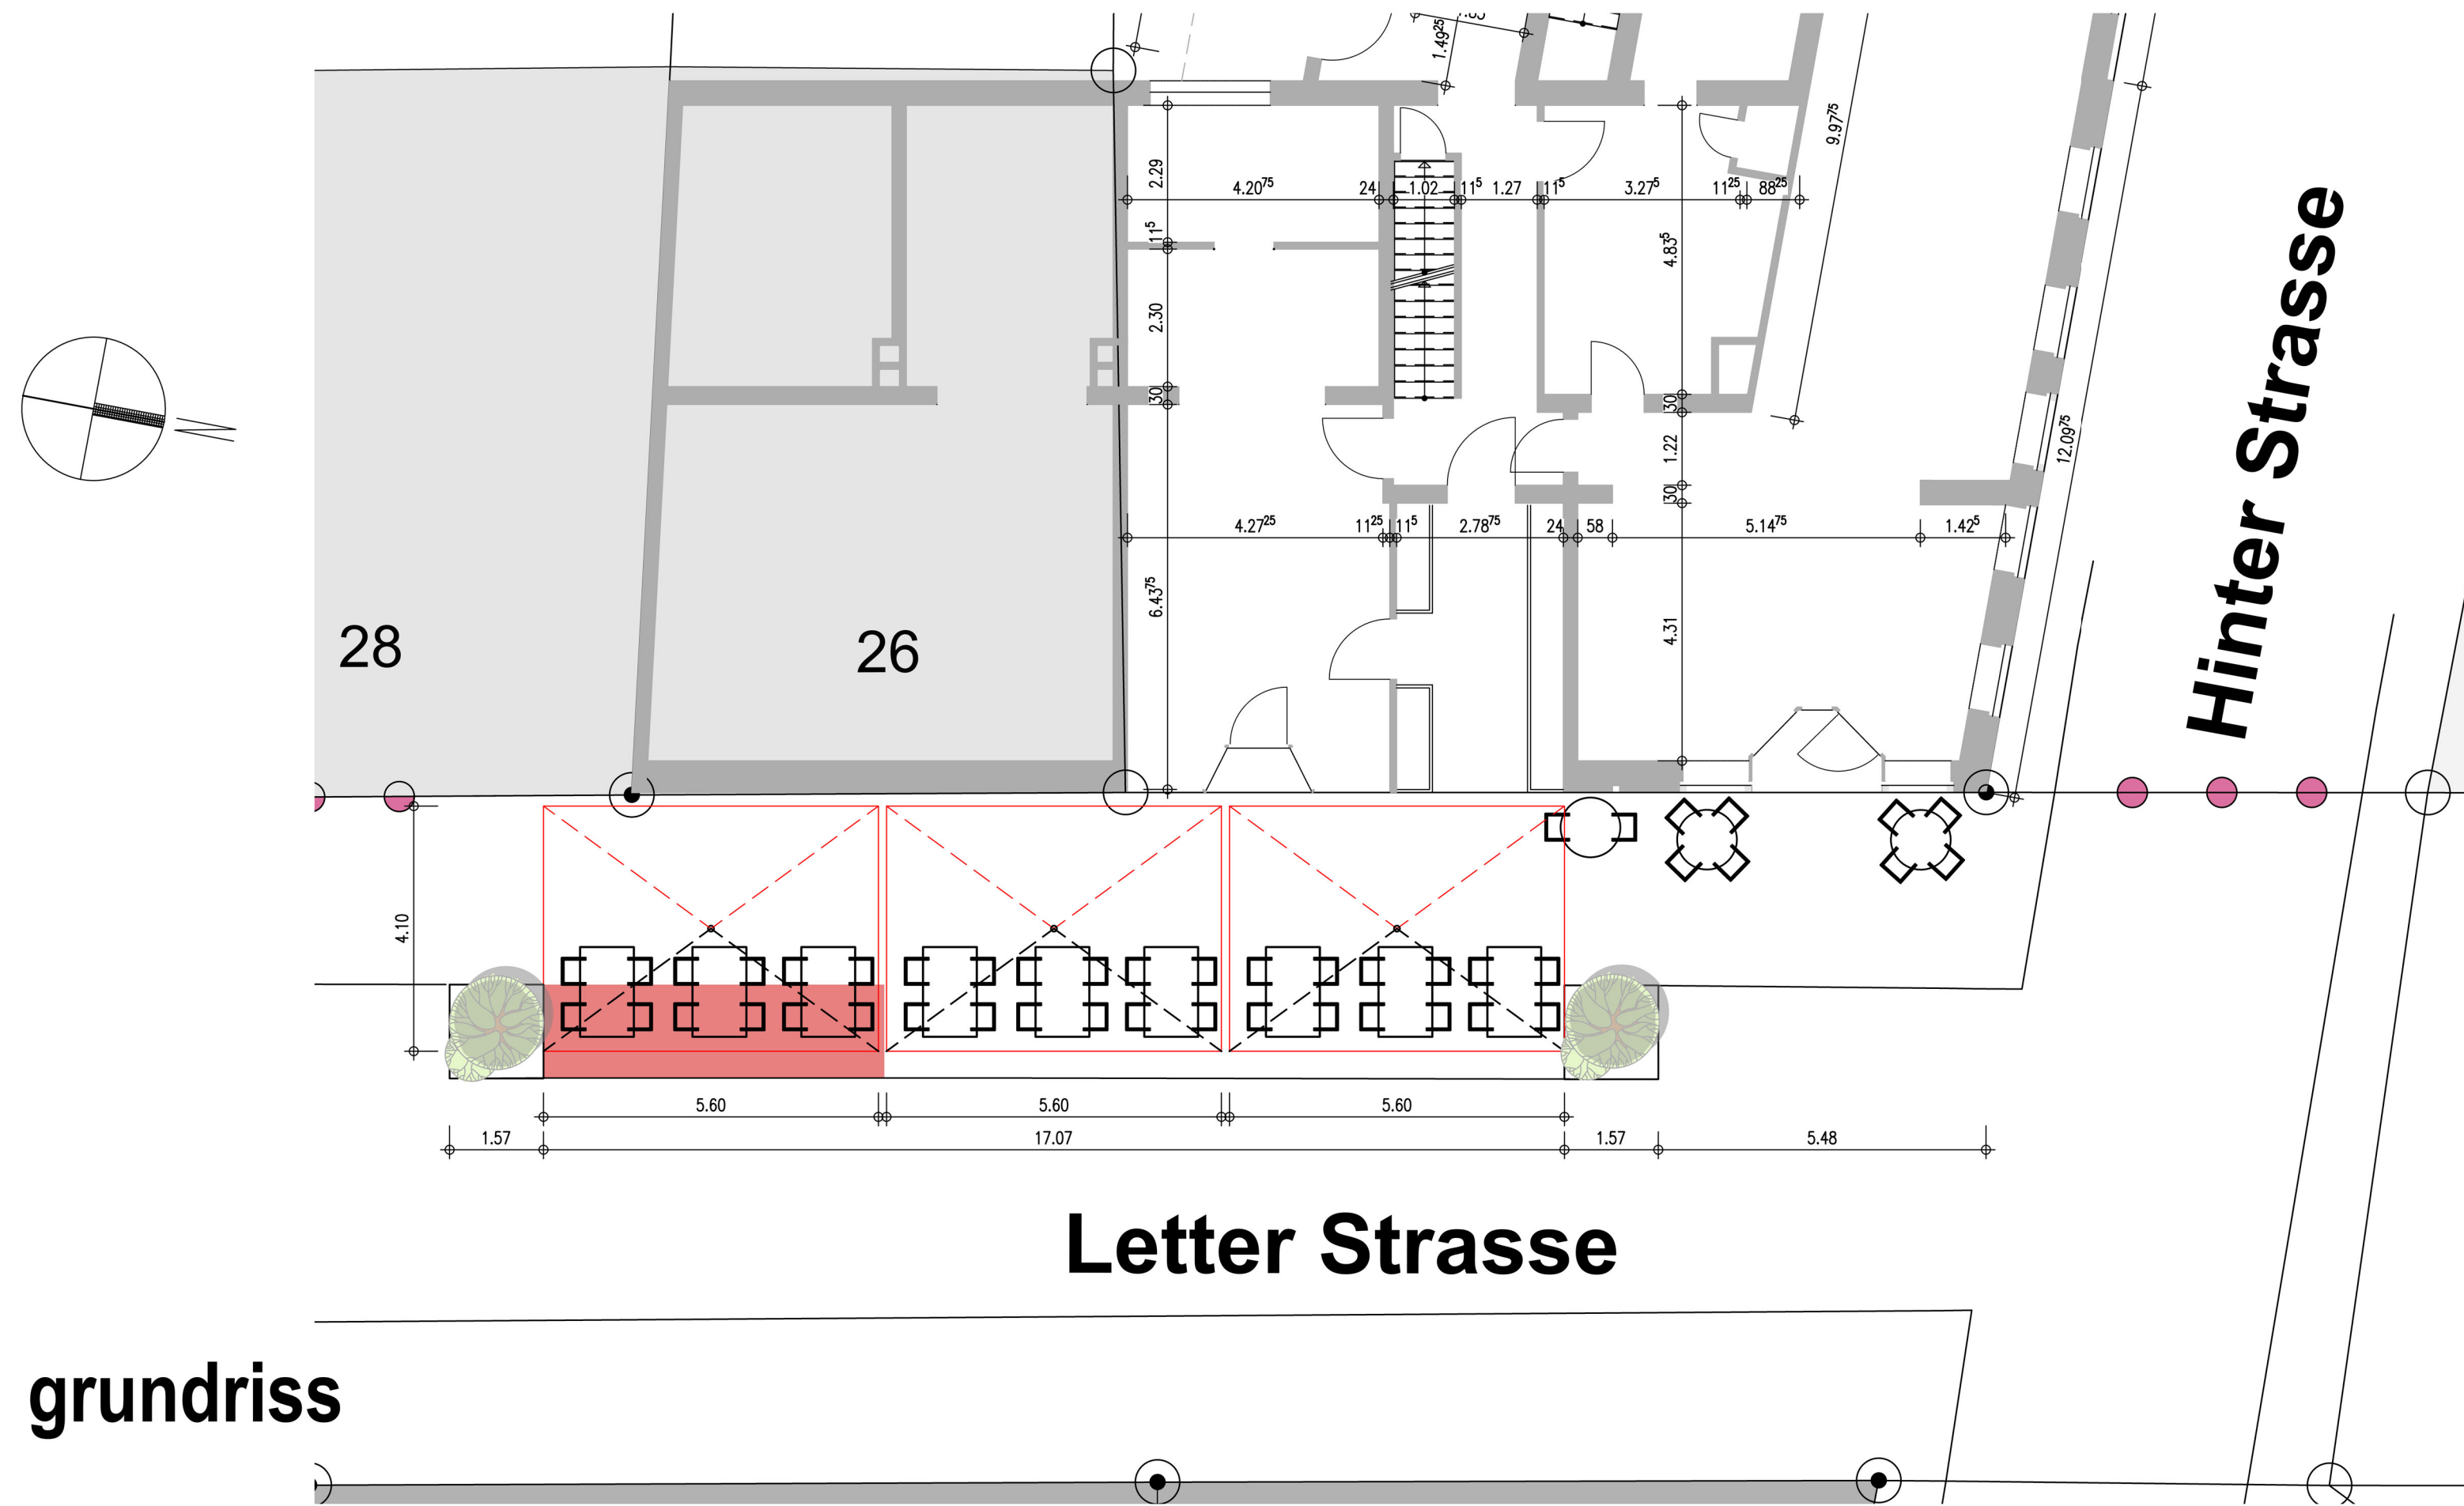

grundriss

BAUANTRAG			
bauvorhaben	225_2o19 mersmann		
projekt	errichtung von 3 sonnenschirmen		
baustelle	letter strasse 26 48653 coesfeld flur: 28	flurstück: 182	
bauherr	josef mersmann dülmener strasse 9a 48653 coesfeld		
darstellung	grundriss/ansichten		
planung	 MÖLLERS + AVERESCH ARCHITEKTEN		neutorstrasse 5 48653 Coesfeld tel.: o2541 - 9545 -o fax: o2541 - 95451o www.moellers-partner.de info@moellers-partner.de
bauherr	architekt		
<input type="radio"/> bestand <input type="radio"/> entwurf <input checked="" type="radio"/> bauantrag <input type="radio"/> ausführung	entwurf: l. möllers bauleitung: - zeichnung: m. das gupta	plan erstellt: 26.1o.2o22 blatt: 2	maßstab: 1: 1oo darstellung: g/ans
<small>pfad cad-zeichnung P:\Projekte\00_2019\225_2019 Mersmann\02_Planung\03_Bauantrag\02_Zeichnungen\225_2019_B_2022_10_26.dwg</small>			