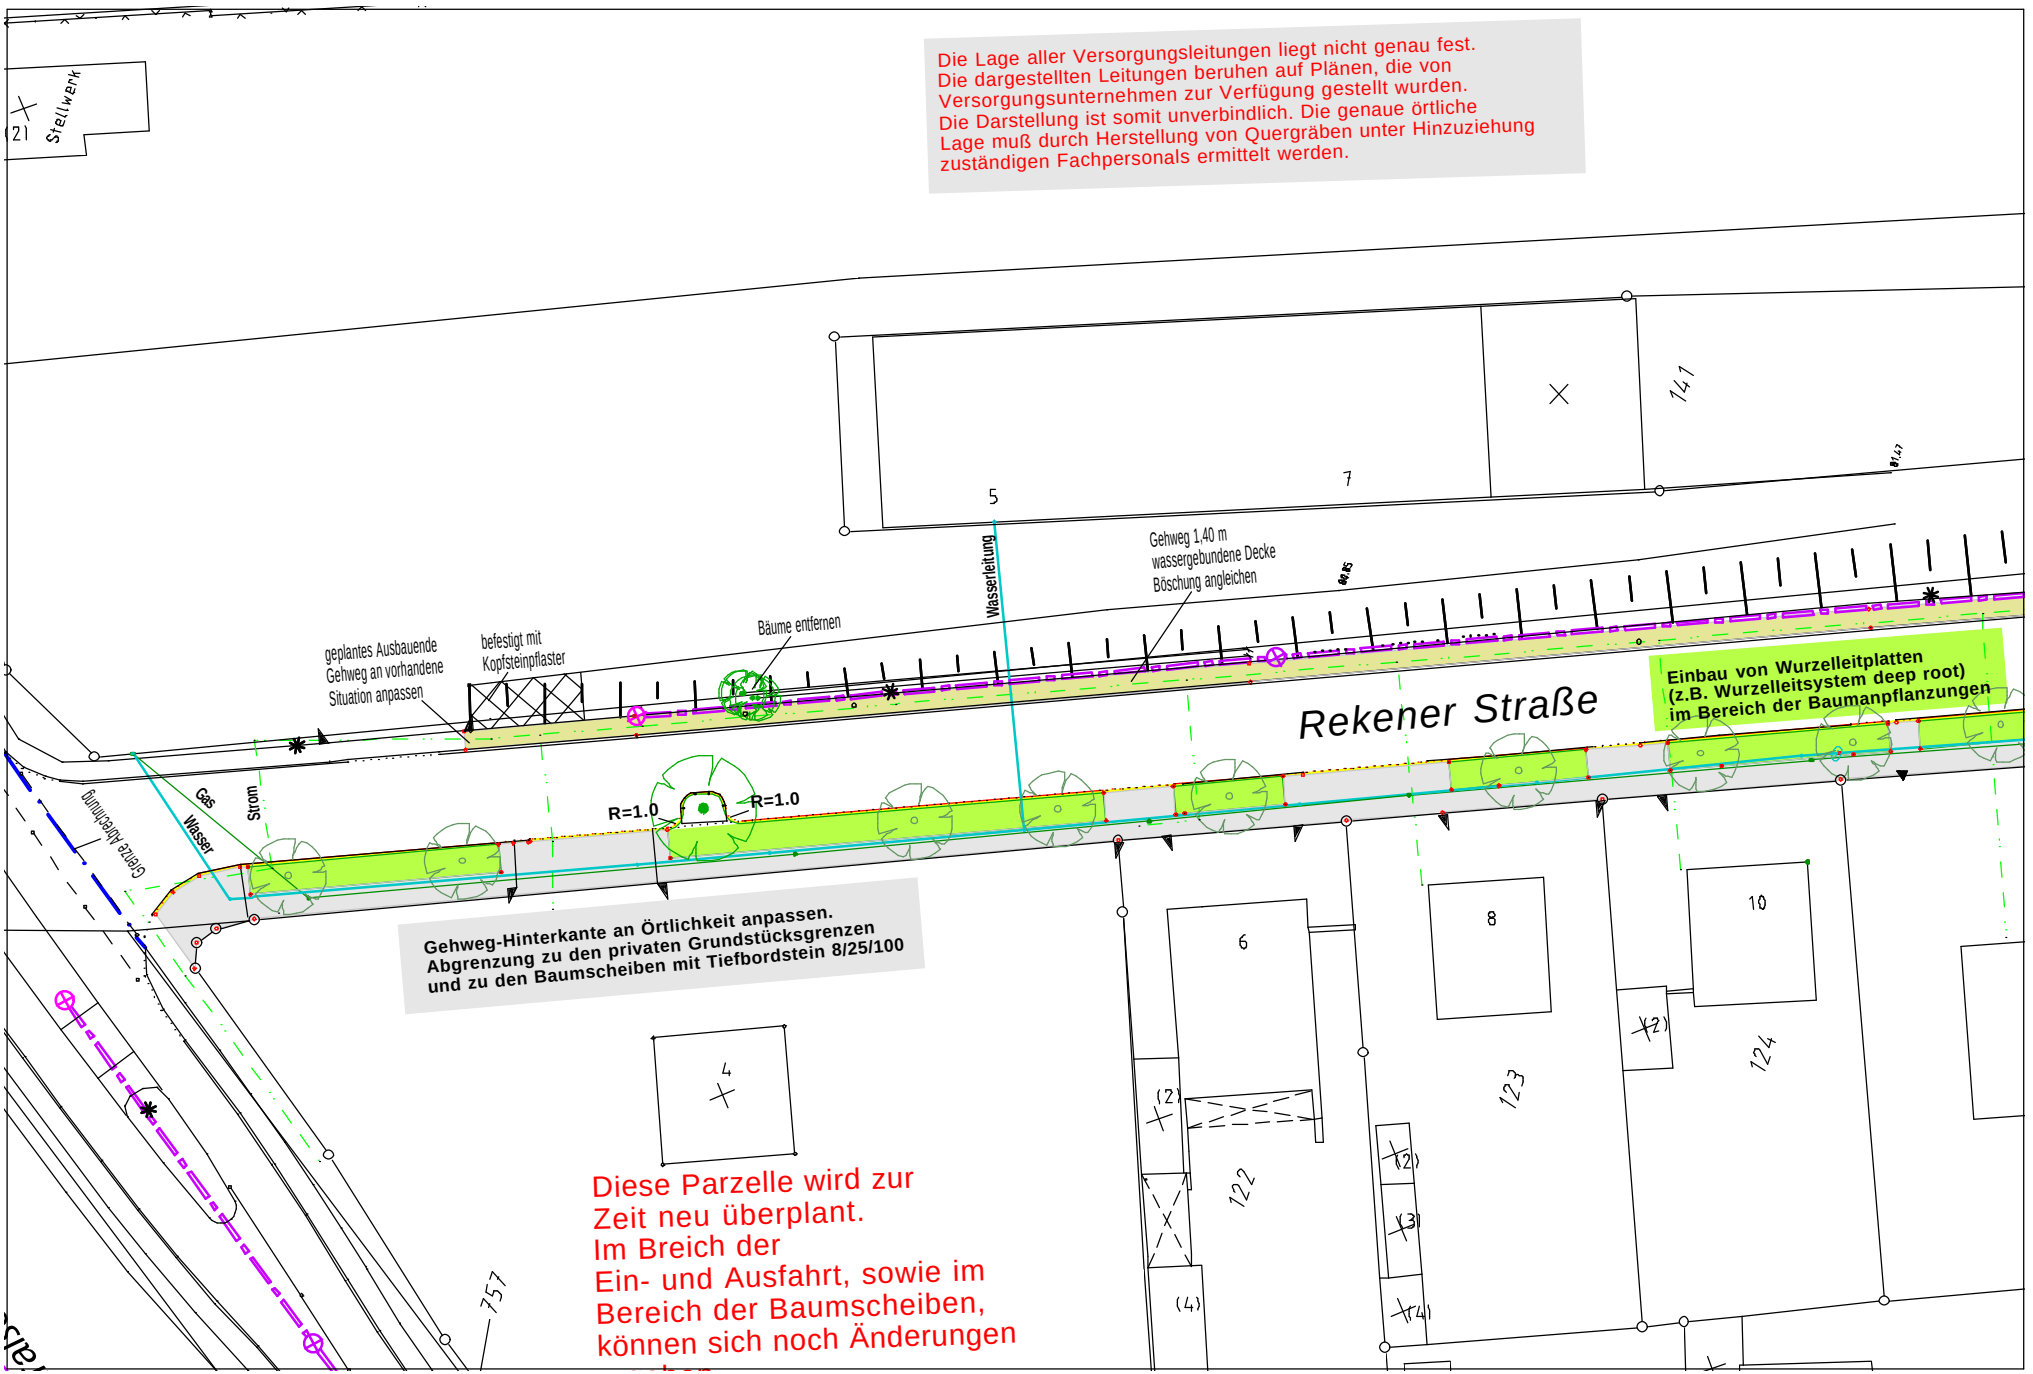
Die Lage aller Versorgungsleitungen liegt nicht genau fest.
Die dargestellten Leitungen beruhen auf Plänen, die von Versorgungsunternehmen zur Verfügung gestellt wurden.
Die Darstellung ist somit unverbindlich. Die genaue örtliche Lage muß durch Herstellung von Quergräben unter Hinzuziehung zuständigen Fachpersonals ermittelt werden.
Rekener Straße
Einbau von Wurzelleitplatten (z.B. Wurzelleitsystem deep root) im Bereich der Baumanpflanzungen
geplantes Ausbauende Gehweg an vorhandene Situation anpassen
befestigt mit Kopfsteinpflaster
Bäume entfernen
Wasserleitung
Gehweg 1,40 m wassergebundene Decke
Böschung angleichen
Gas
Strom
Wasser
Gerade Abrechnung
R=1.0
R=1.0
Gehweg-Hinterkante an Örtlichkeit anpassen.
Abgrenzung zu den privaten Grundstücksgrenzen
und zu den Baumscheiben mit Tiefbordstein 8/25/100
Diese Parzelle wird zur Zeit neu überplant.
Im Breich der Ein- und Ausfahrt, sowie im Bereich der Baumscheiben, können sich noch Änderungen
Stellwerk
141
124
123
122
757